



Kanton St. Gallen  
Gemeinde Berneck



# STRASSENKLASSIERUNG

Teilstrassenplan 1:200

## Ersatzneubau Rad- und Fussgängerbrücke Johannes Dierauerstrasse, Berneck


Vom Gemeinderat erlassen am: .....

Der Gemeindepräsident: ..... Der Gemeinderatsschreiber: .....

öffentliche Planaufgabe: vom ..... bis .....

Vom Baudepartement des Kantons St. Gallen genehmigt am: .....

Für das Baudepartement  
Leiter Rechtsdienst TBA  
Mit Ermächtigung .....

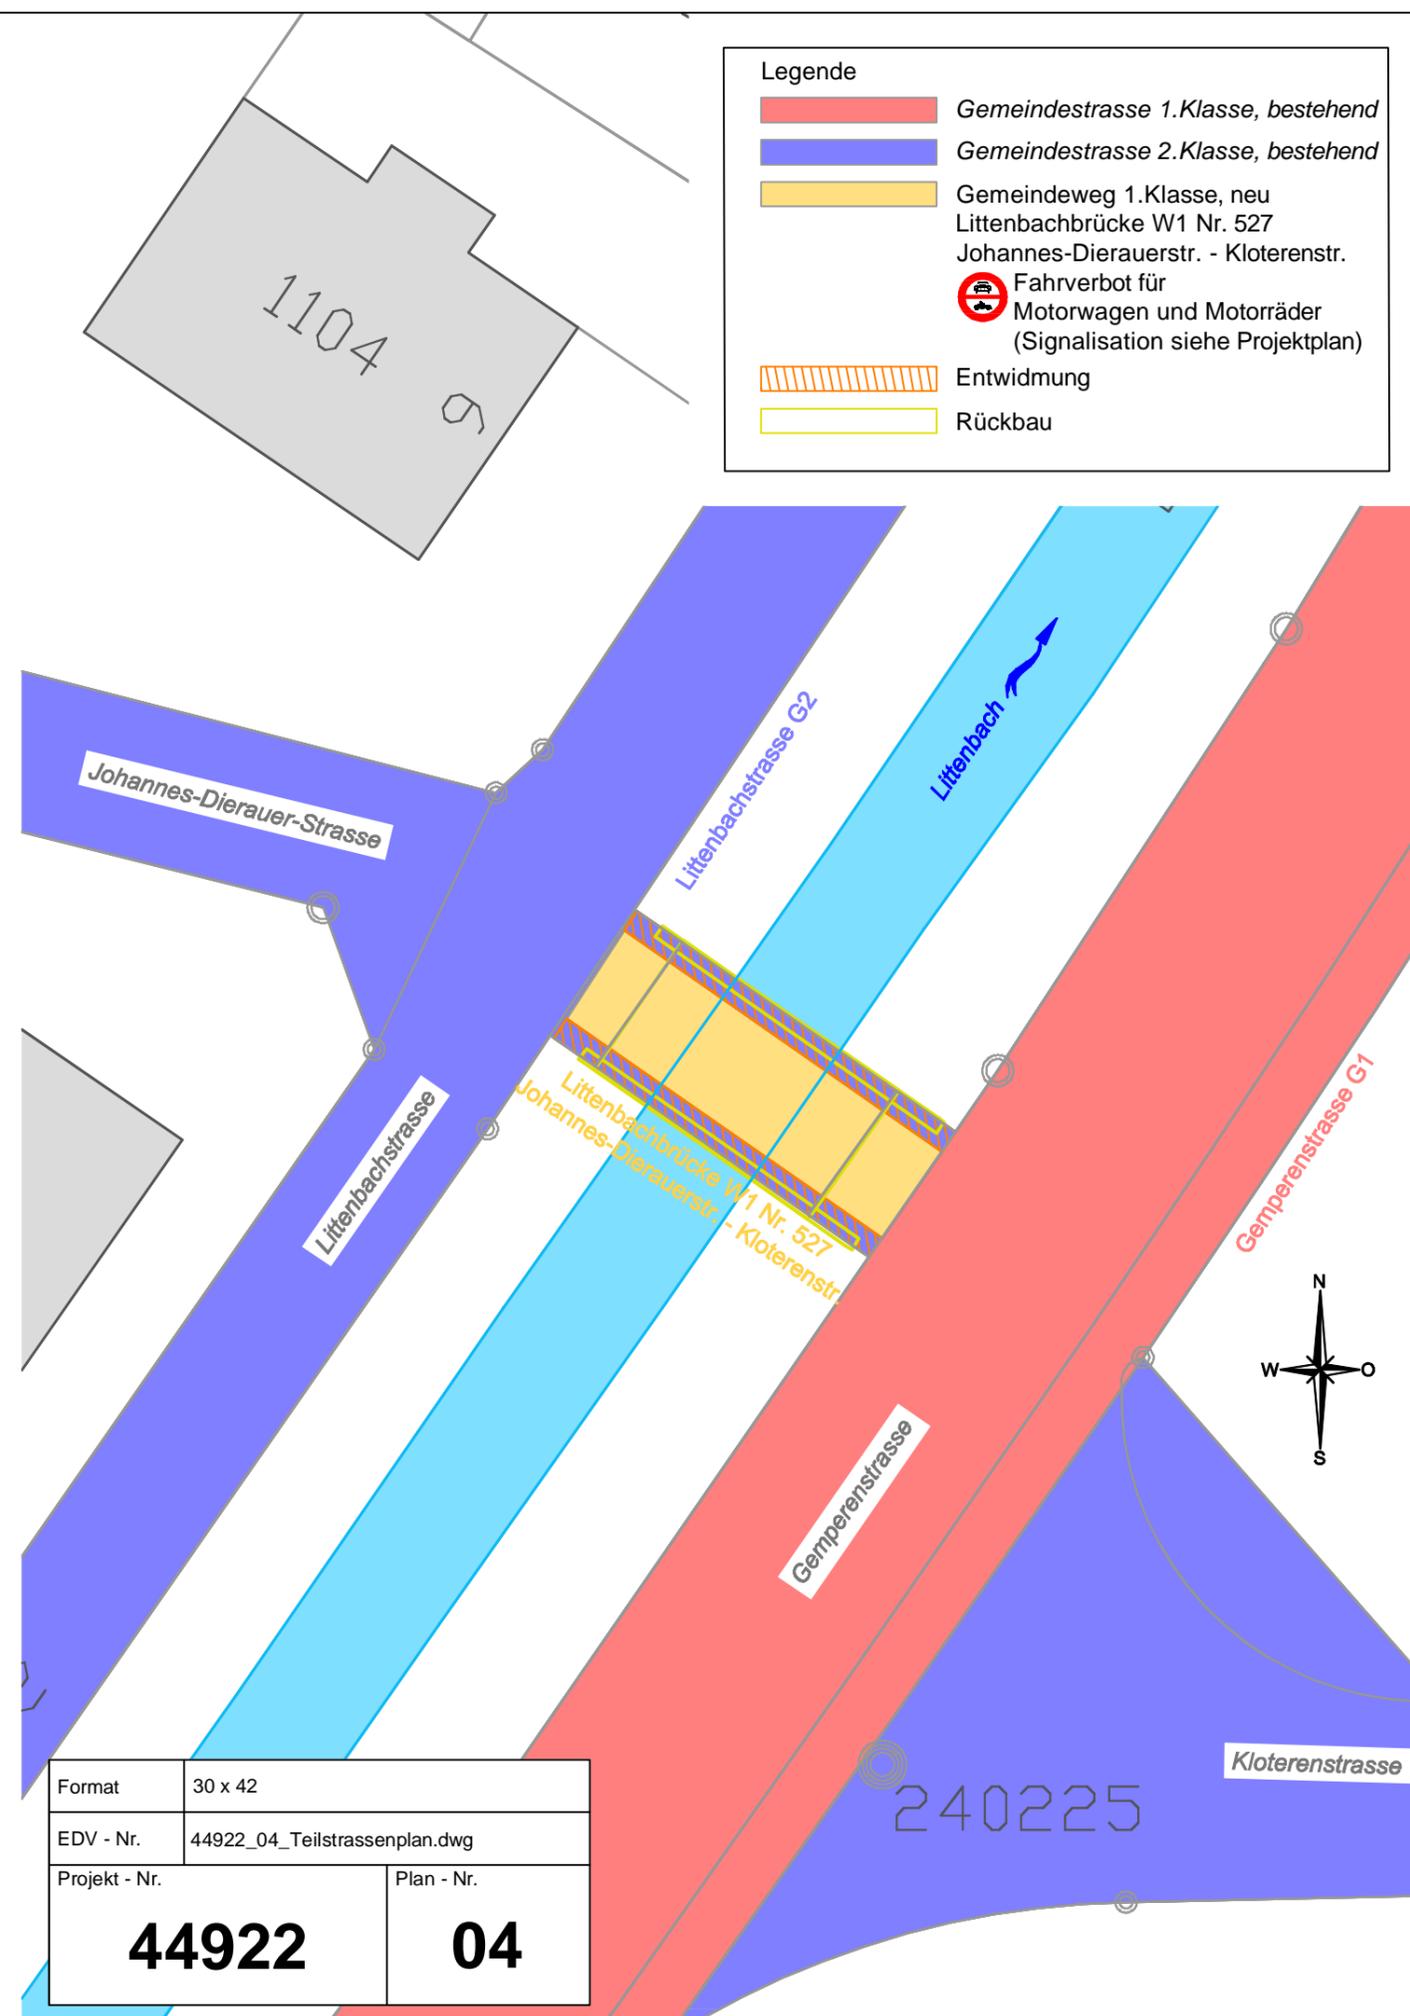

Format	30 x 42	
EDV - Nr.	44922_04_Teilstrassenplan.dwg	
Projekt - Nr.	44922	Plan - Nr. 04