





Beläge und Ausstattung



Ziergehölze



Strauchpflanzung



Geländestufen



Konzept Aussenraum

Der Ort:

Das Dorf Berneck ist geprägt durch seine urbane Struktur sowie die zwischenliegenden Gärten, die sich auf die landwirtschaftlich geprägte Kulturlandschaft in der Umgebung beziehen. Während die Gebäude – meist ohne Vorgärten – zur Vorderseite hin den Strassen- und Bewegungsraum definieren, liegen die Gärten zumeist auf der Rückseite oder stossen direkt an den Strassenraum.

Das Konzept:

Der Projektvorschlag nimmt die ortstypischen Elemente auf und weist die Wege entlang der Strassenräume und rund um die Bibliothek als öffentliche, urbane Platz- und Bewegungsflächen aus. Der Hof im Inneren der Siedlung wird als gassenartiger Begegnungsraum ausgebildet. Dieser dient der Erschliessung und als Aufenthalts- und Spielfläche. Pflanzkörper mit Sträuchern dienen als Sichtschutz vor den Wohnungen, und umrahmen die privaten Aussensitzplätze.

Im Westen nimmt der gartenartige Aussenraum Bezug zu den benachbarten Gärten. Die Geländesprünge werden in die Gestaltung integriert und vielfältig nutzbar gemacht. So bieten die Abstufungen zwischen der Kindertagesstätte und dem Kindergarten interessante Bereiche zum Klettern, Spielen und Gärtnern, während der Höhenunterschied beim bestehenden Gebäude an der Wäselstrasse 3 als Gartenterrassen mit Sitzstufen genutzt werden kann.

Hasler-Areal Berneck

Bauherrschaft: RF-Promotion 1 AG, Neue Wangerstrasse 7, 7320 Sargans
Architektur: Baumschlager Hutter GmbH, Unterlettenstrasse 14, 9443 Widnau

Vorprojekt

Situation Umgebung 1:200

Plannummer	164-100
Massstab	1:200
Planformat	60 x 73
Gezeichnet	jn
Datum	27.03.2017
Revidiert	15.12.22 6.10.19 19.10.27.10.17

















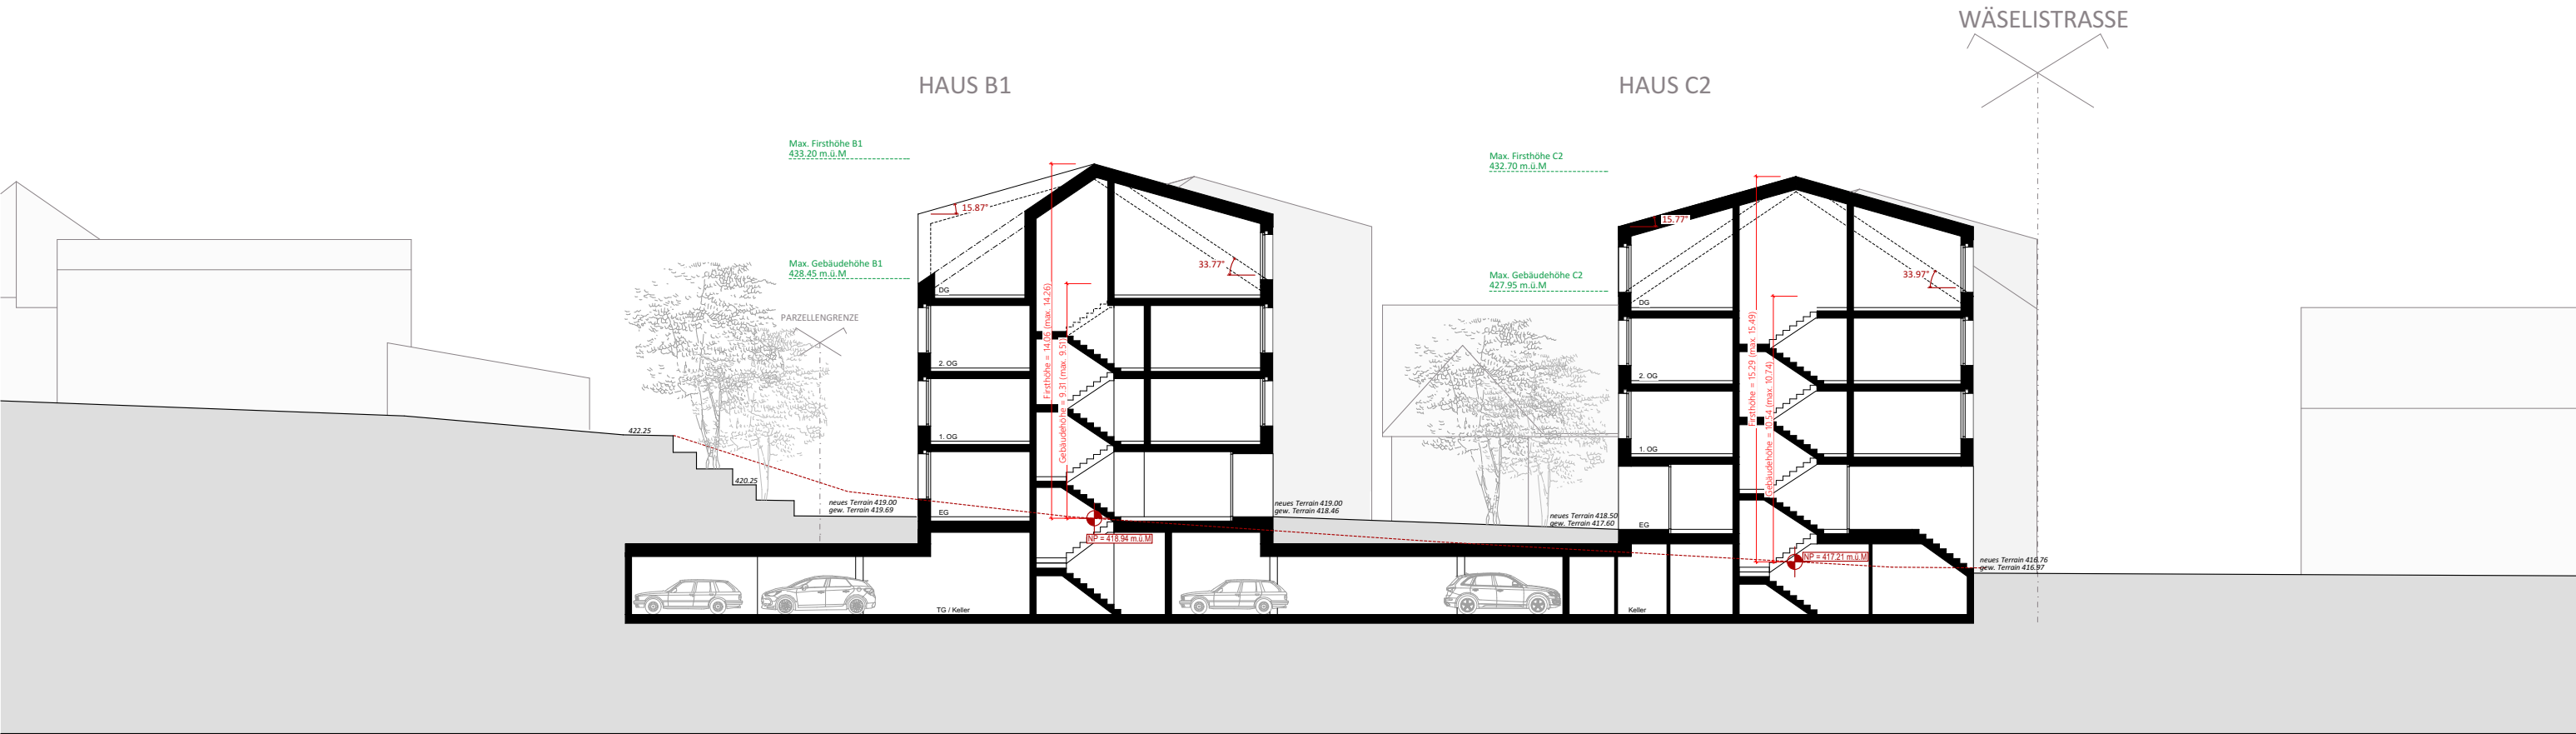





PARKPLÄTZE TG TOTAL: 108
PARKPLÄTZE AUSSEN: 7

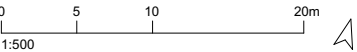



PARKPLÄTZE TG TOTAL: 196
PARKPLÄTZE AUSSEN: 7

