

## Weierbüntstrasse Abzweiger West

 Gemeindestrasse 3. Klasse Nr. G3 - 428 (Neuklassierung)

**Auflageprojekt**  
Teilstrassenplan 1:500


Vom Gemeinderat genehmigt am: .....

Der Gemeindepräsident: ..... Der Gemeinderatsschreiber: .....

Öffentliche Auflage vom: ..... bis: .....


Vom Baudepartement des Kantons St. Gallen genehmigt am: .....

Mit Ermächtigung  
Der Leiter des Tiefbauamtes: .....

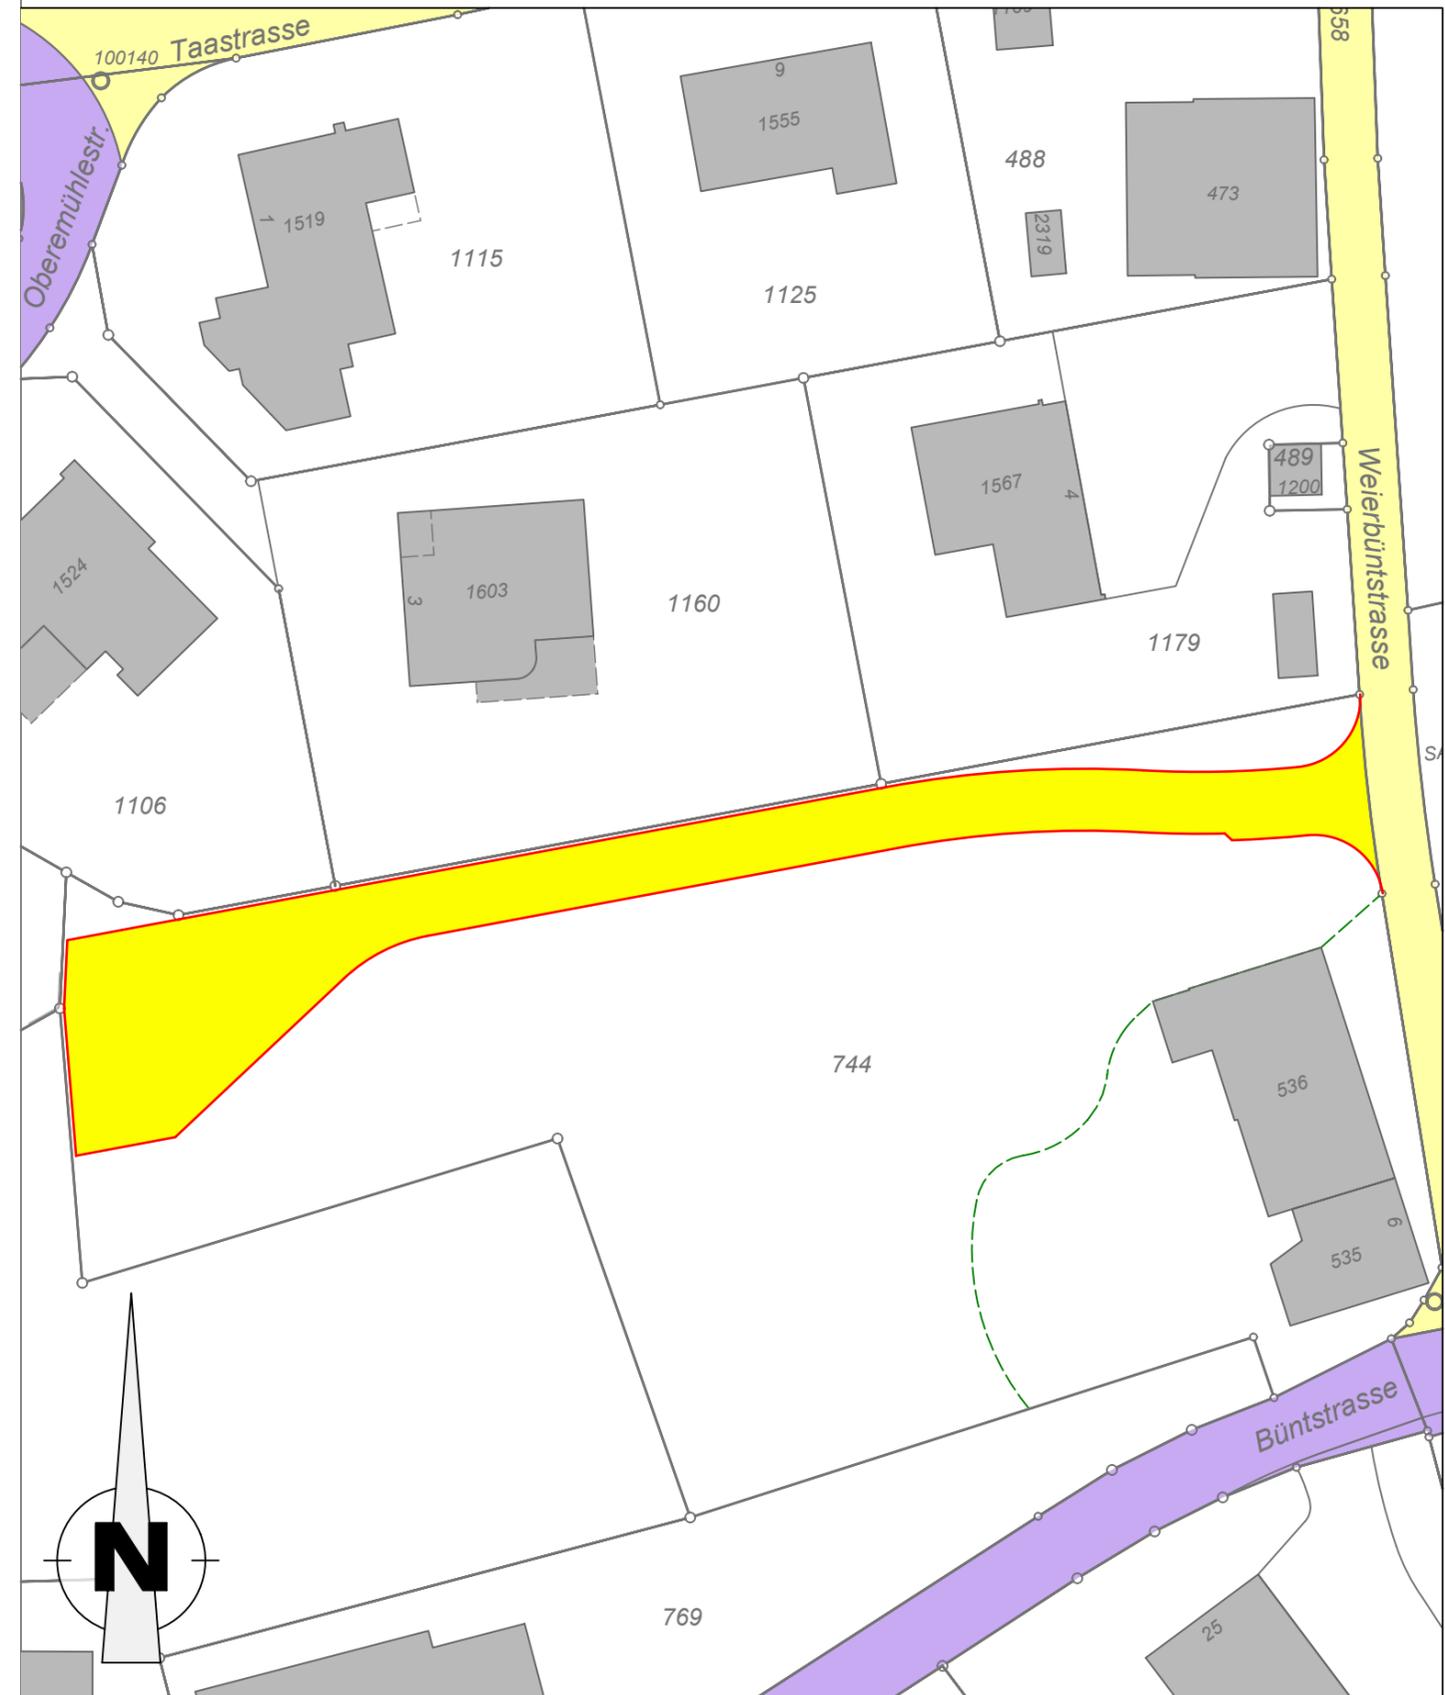

### Legende Teilstrassenplan

Bestehende Klassierung

 -  Gemeindestrasse 2. Klasse Nr. 231
-  Gemeindestrasse 3. Klasse Nr. 322

Neue Klassierung

-  Gemeindestrasse 3. Klasse Nr. 428