

10170 Tubaal/3102 Heerdtg/3102-026 Belagplanung PG Reute-Hof-Strick CAD/31 Aufgänger/3102-026-30r_Alt_1002.3r

Auflageprojekt GEMEINDE BERNECK
 Kanton St.Gallen Gemeinde Berneck

Belagssanierung


Flurgenossenschaft "Reute - Hof - Strick"

Gemeinde Reute, Bezirk Oberegg, Gemeinde Berneck

Situation 1:1'000

Vom Gemeinderat erlassen am :
 Der Gemeindevorstand : Die Gemeinderatsschreiberin :

Wälli AG Ingenieure **wälli** Projekt Nr. 3102-1256-321
 Form: 60 x 168 cm
 Gezeichnet: d.müller Entsch.: 12.12.2020
 Korrigiert: f.dietrich Geändert:

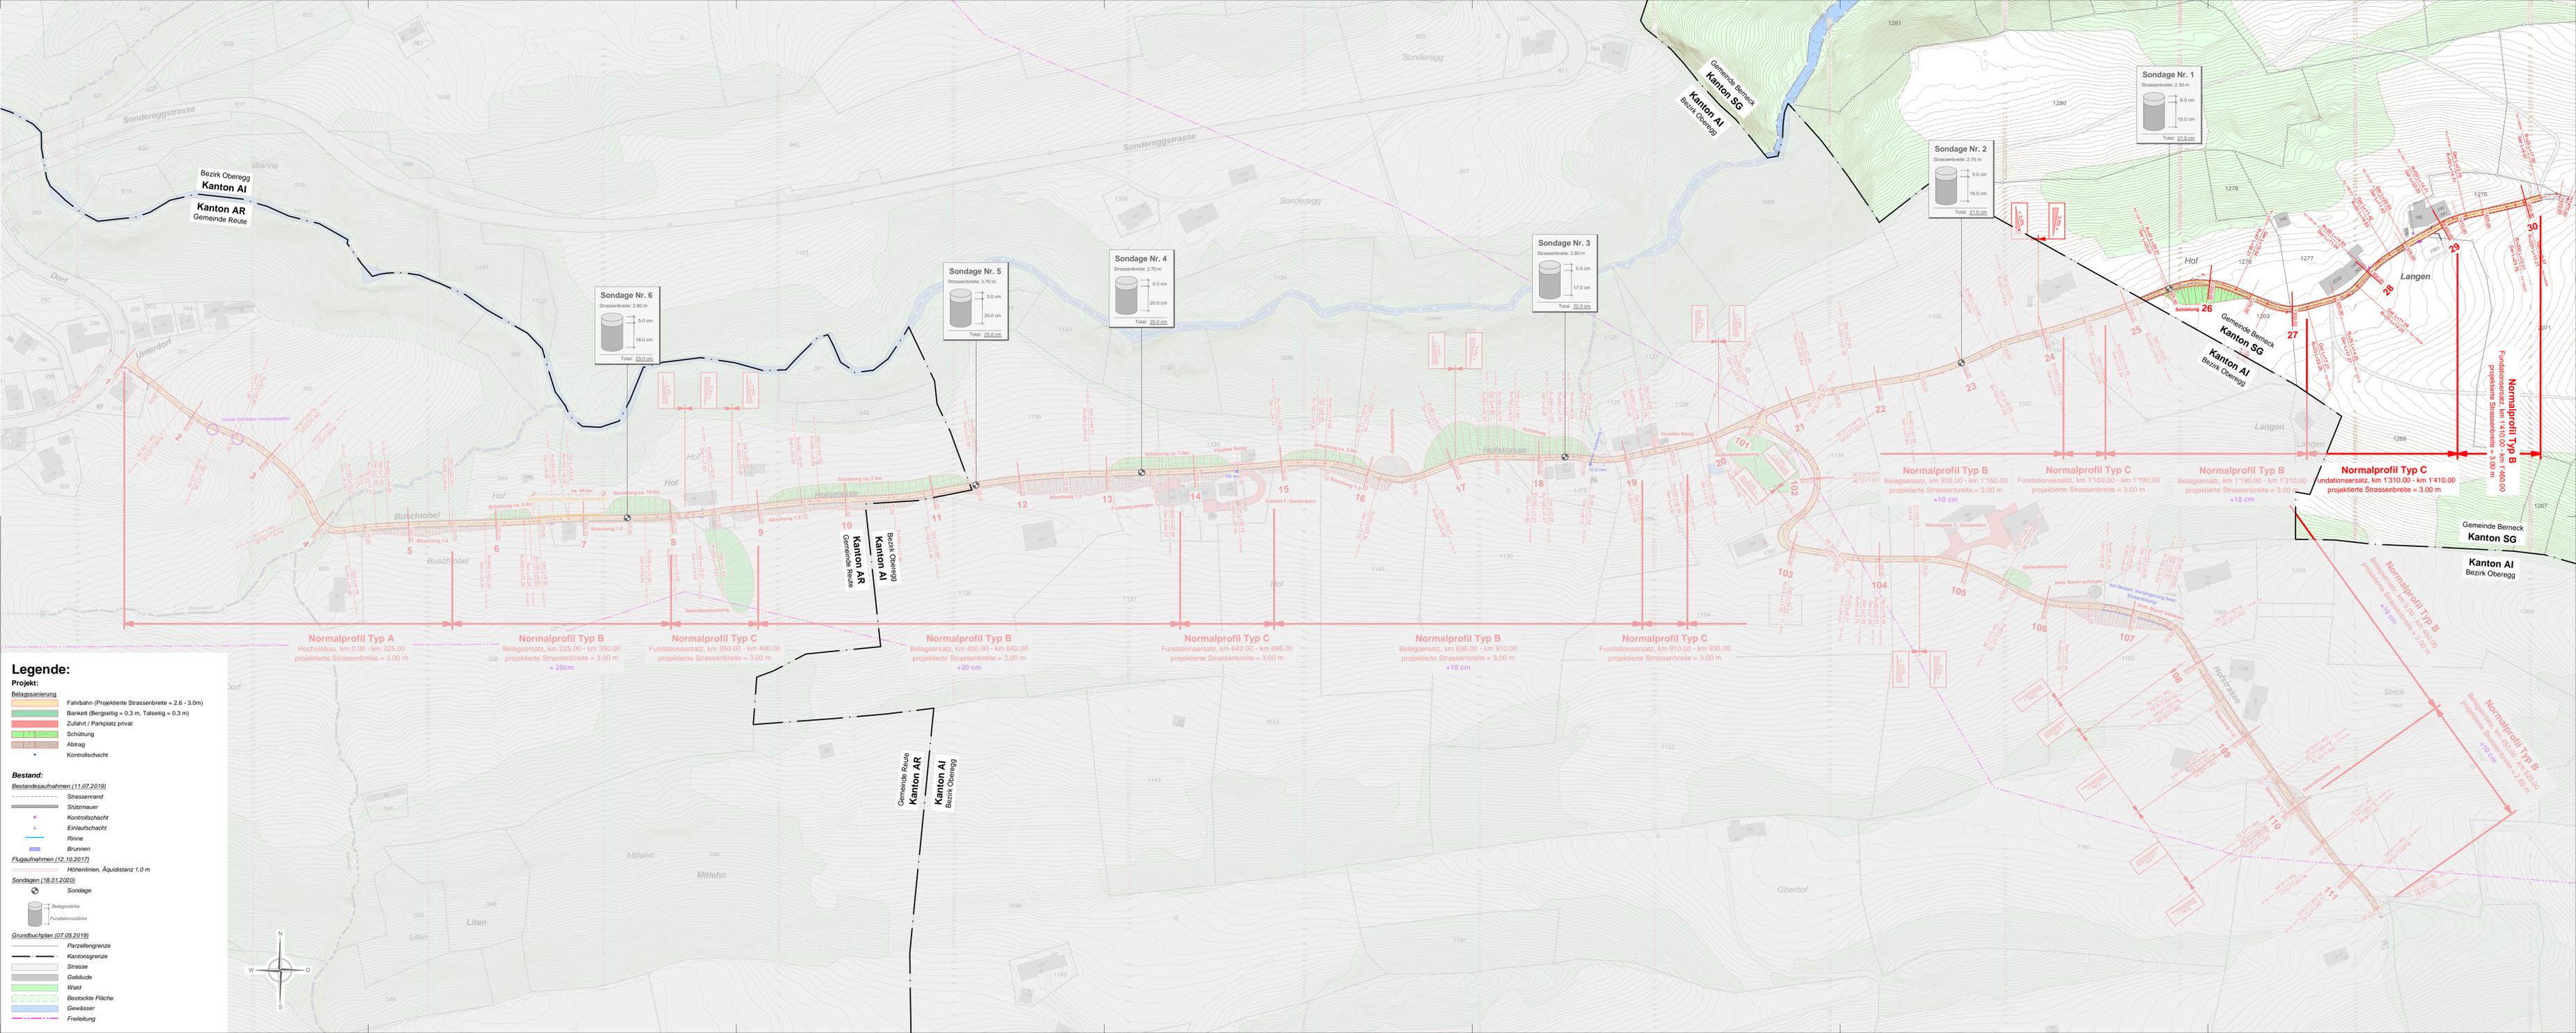

Legende:

Projekt:

- Belagssanierung
- Fahrbahn (Projektierte Strassenbreite = 2.6 - 3.0m)
- Bankett (Bergseitig = 0.3 m, Talseitig = 0.3 m)
- Zufahrt / Parkplatz privat
- Schüttung
- Abtrag
- Kontrollschacht

Bestand:

- Bestandesaufnahmen (11.07.2019)
- Strassenrand
- Stützmauer
- Kontrollschacht
- Einkaufschacht
- Rinne
- Brunnen
- Flugaufnahmen (12.10.2017)
- Höhenlinien, Äquidistanz 1.0 m
- Sondagen (18.01.2020)
- Sondage
- Belagstiefe
- Fundamentstiefe

Grundbuchplan (07.05.2019)

- Parzellengrenze
- Kantonsgrenze
- Strasse
- Gebäude
- Wald
- Bestockte Fläche
- Gründässer
- Freileitung