


Verkehrsplanung Berneck

Übersicht:

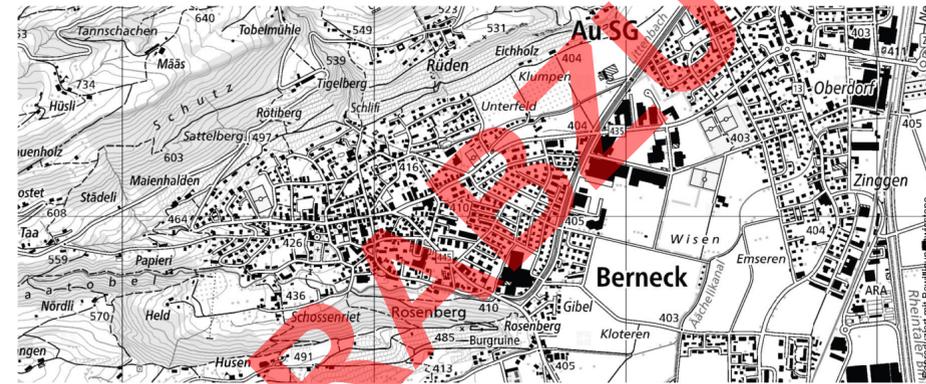

Übersicht 1:500 Kirchgass

Entwurf

Massstab: 1:500	Datum: 13.04.2021	Rev. A)	Machbarkeitsstudie
Format: 30 / 84	Gez./Vis. mja / drj	Rev. B)	
Filename:		Rev. C)	
Plan Nr: 2513_2110_06			

FPREISIGAG

BAUINGENIEURE UND PLANER SIA USC
SCHREINERSTRASSE 1, CH-9000 ST. GALLEN, T 071 220 82 24
WWW.PREISIGAG.CH



Normalprofil gem. Sanierung Kirchgasse Berneck
(Bänziger Partner 11.06.2020)

