

Sondernutzungsplan Alpha Rheintal
Besondere Bauweise

Beilagepläne

Verfasser: Baumschlager Hutter Partners, Heerbrugg / PR Landschaftsarchitektur GmbH, Arbon

- 1 Situation, Dachaufsicht
- 2 Umgebungsplan
- 3 Grundriss Erdgeschoss
- 4 Grundriss 1. Obergeschoss
- 5 Grundriss 2. Obergeschoss
- 6 Grundriss Dachgeschoss
- 7 Grundriss Zwischengeschoss (Sockel)
- 8 Grundriss Untergeschoss (Tiefgarage)
- 9 Ansicht / Schnitt A-A (Süd)
- 10 Ansicht / Schnitt B-B und D-D (Nord)
- 11 Ansicht / Schnitt C-C und 2-2 (Ost)



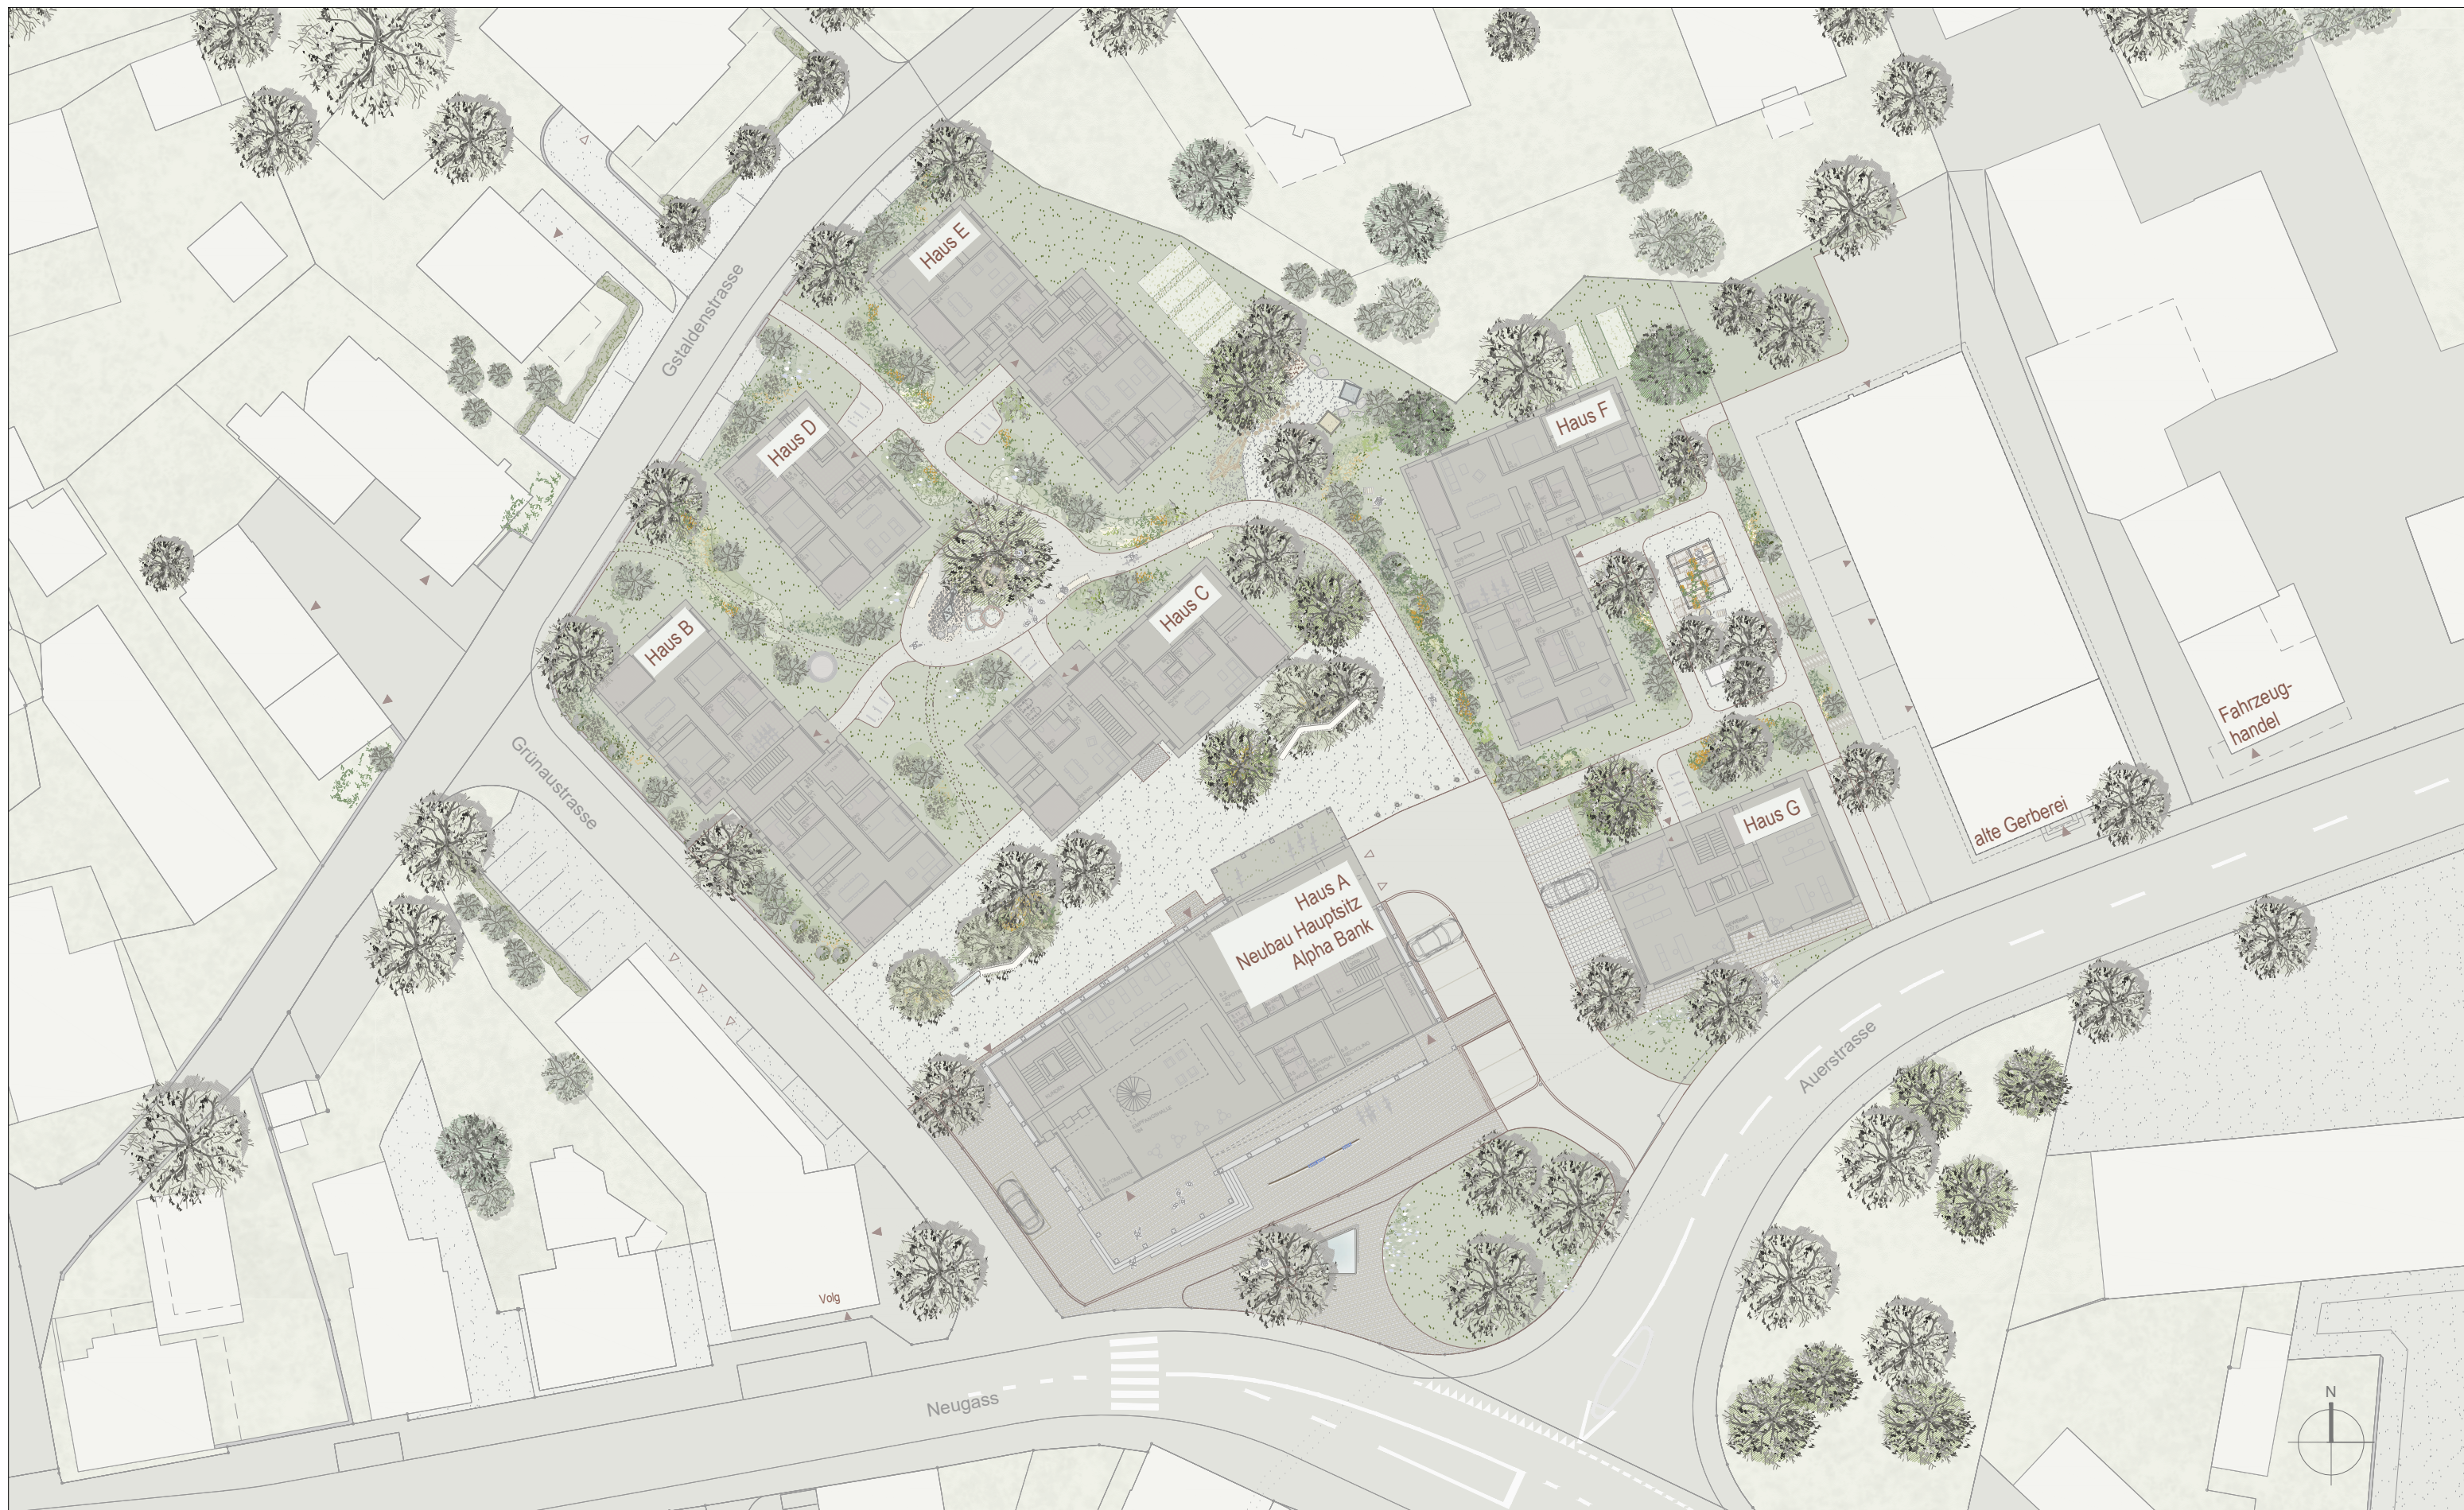

Alpha Rheintal Bank, Berneck
 Freiraumgestaltung Beilageplan Gestaltungsplan


Mst. 1 : 500
 Datum: 02.10.2023


Plannr. 1709-2.5
 Plangrösse 594 x 841

PR Landschaftsarchitektur GmbH
 Zum See 2 9320 Arbon
 info@prlandschaftsarchitektur.ch
 www.prlandschaftsarchitektur.ch

BSLA / SWB
 Tel. 071 / 446 98 84
 Fax 071 / 446 98 85




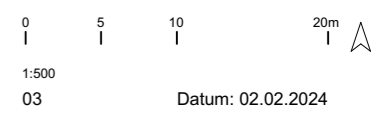


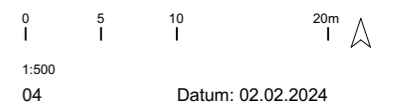







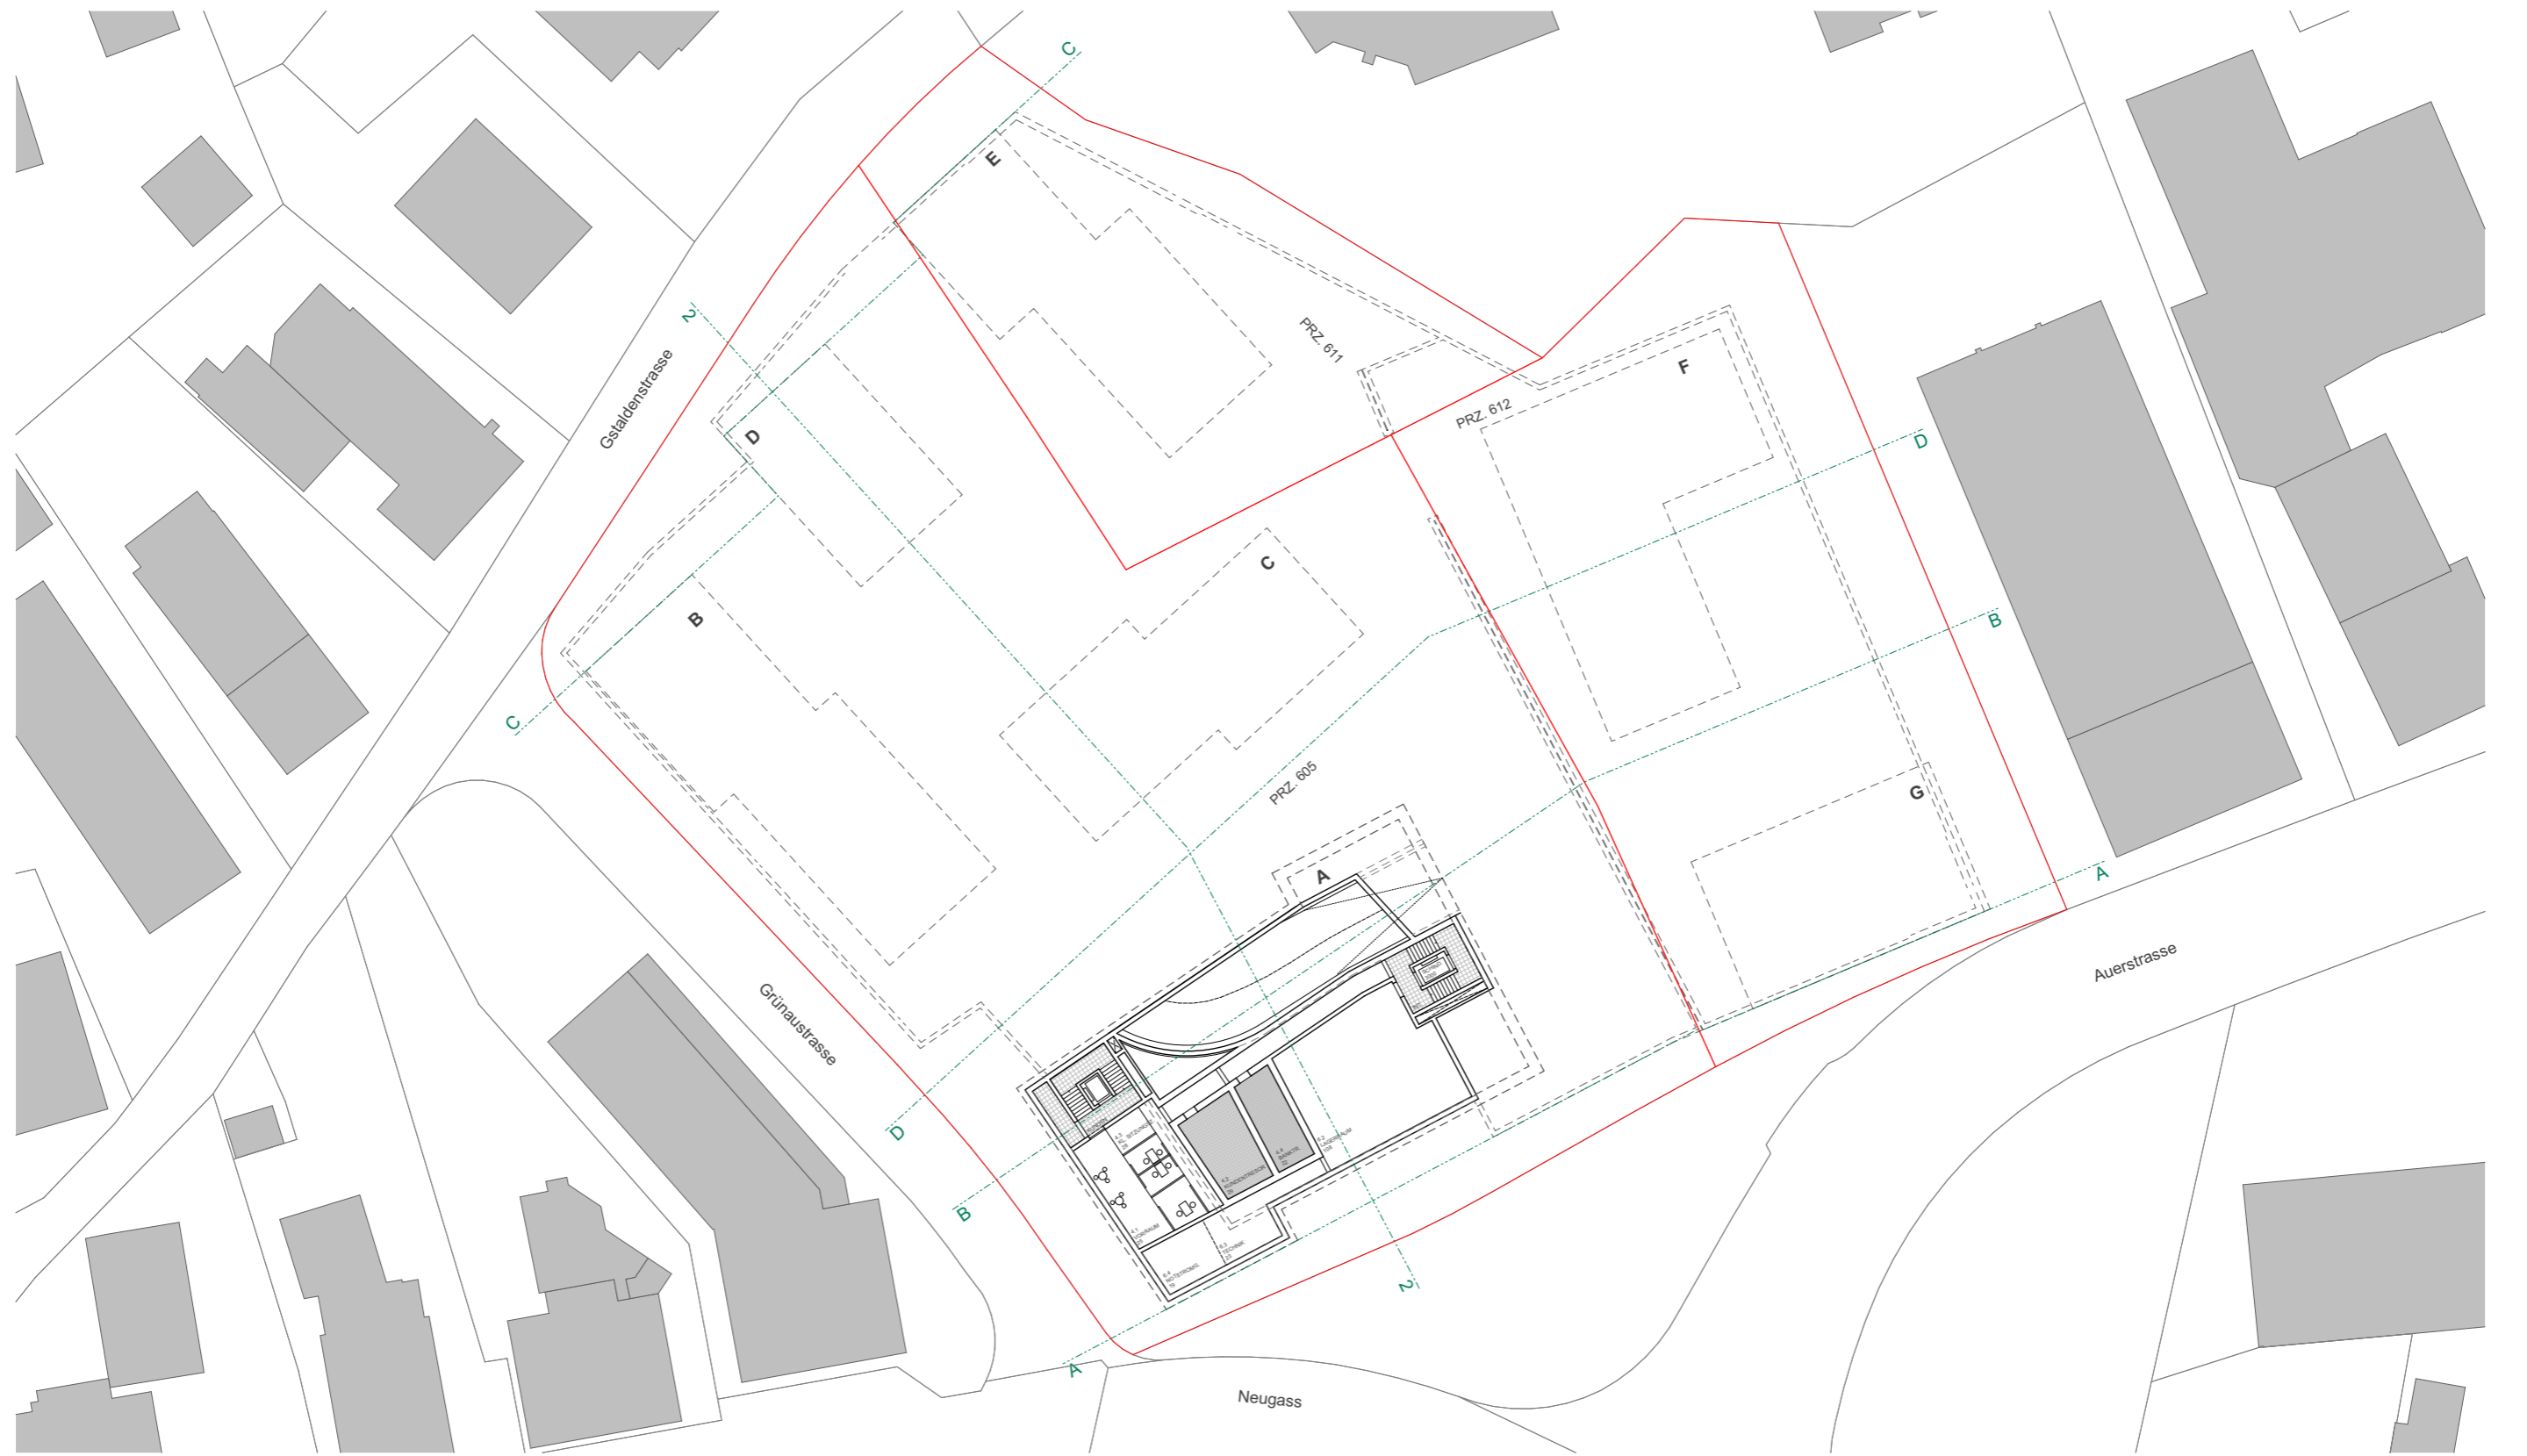

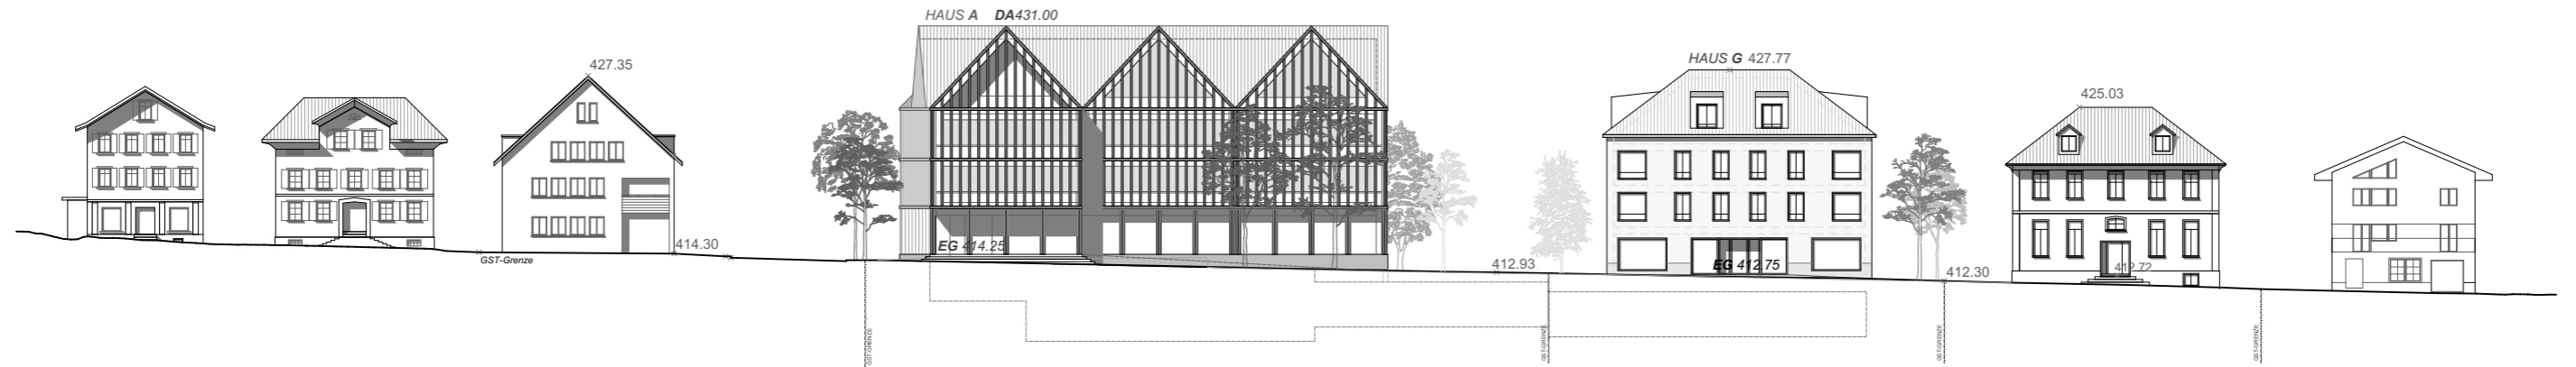


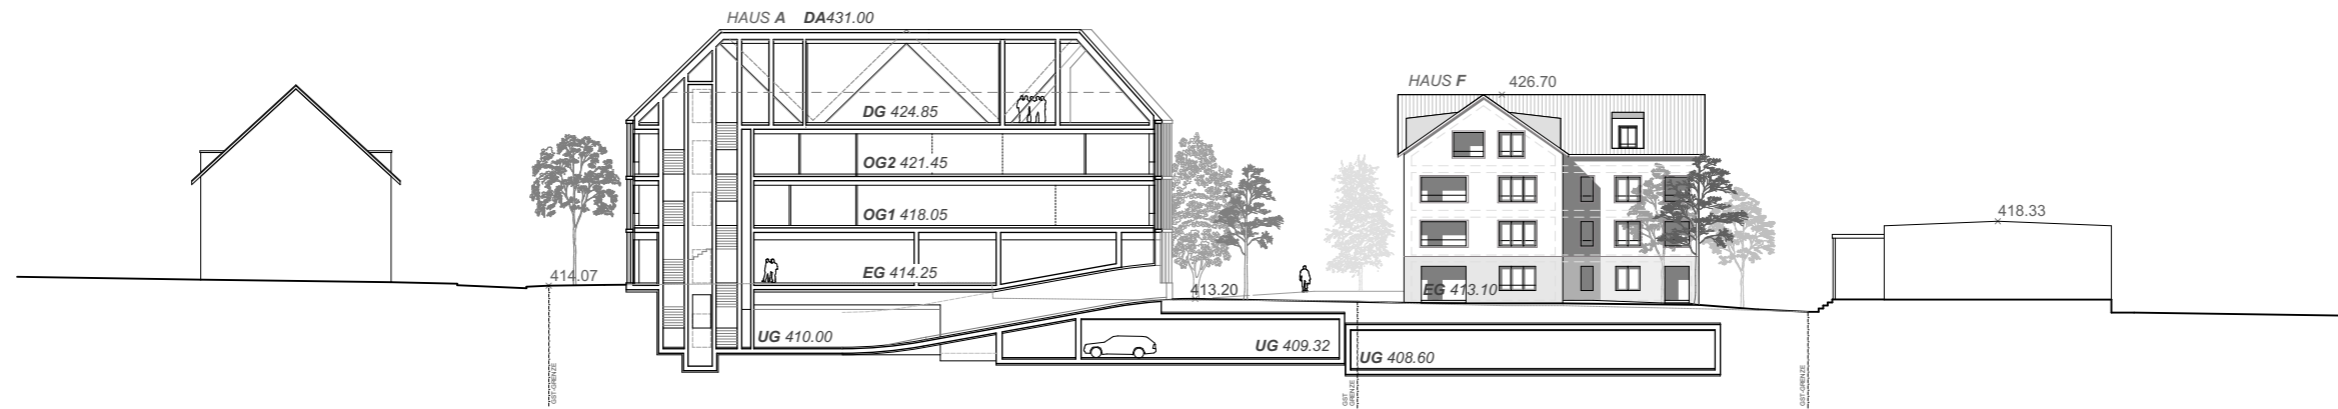


SCHNITT B-B

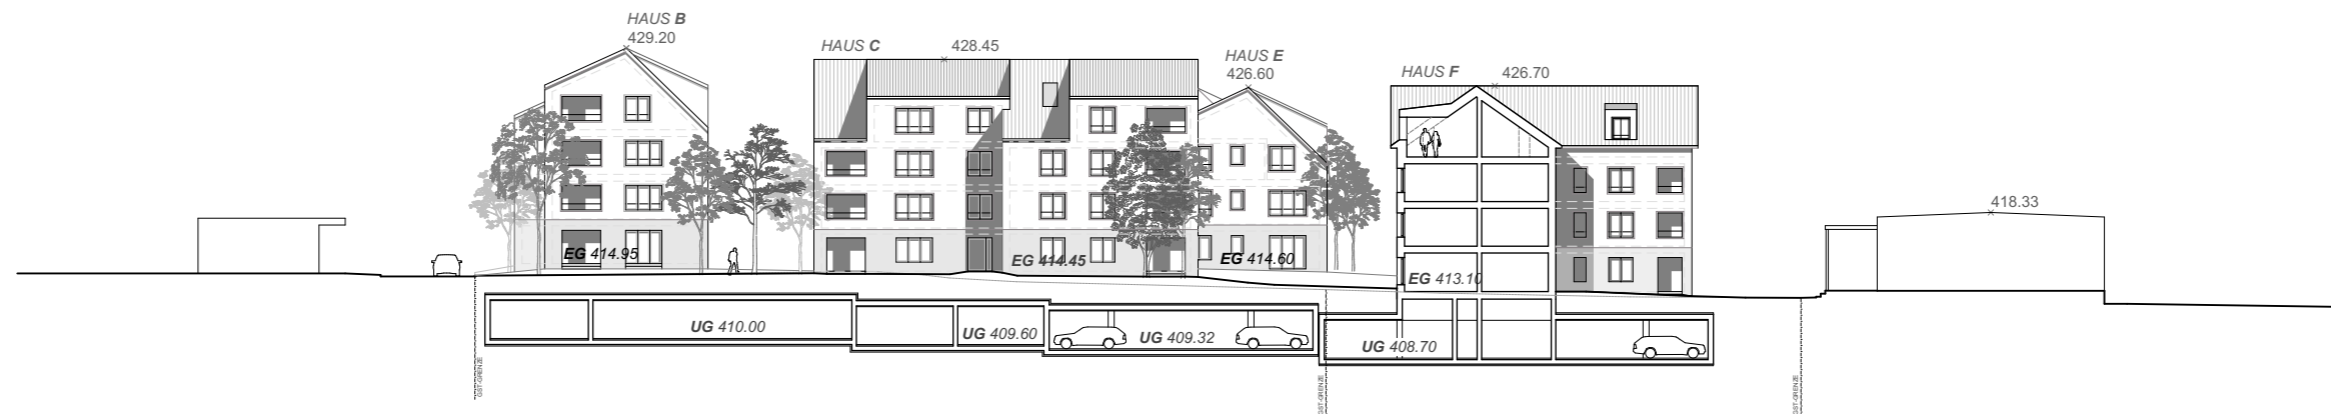


SCHNITT D-D

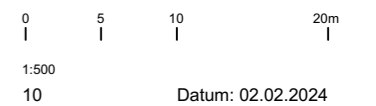

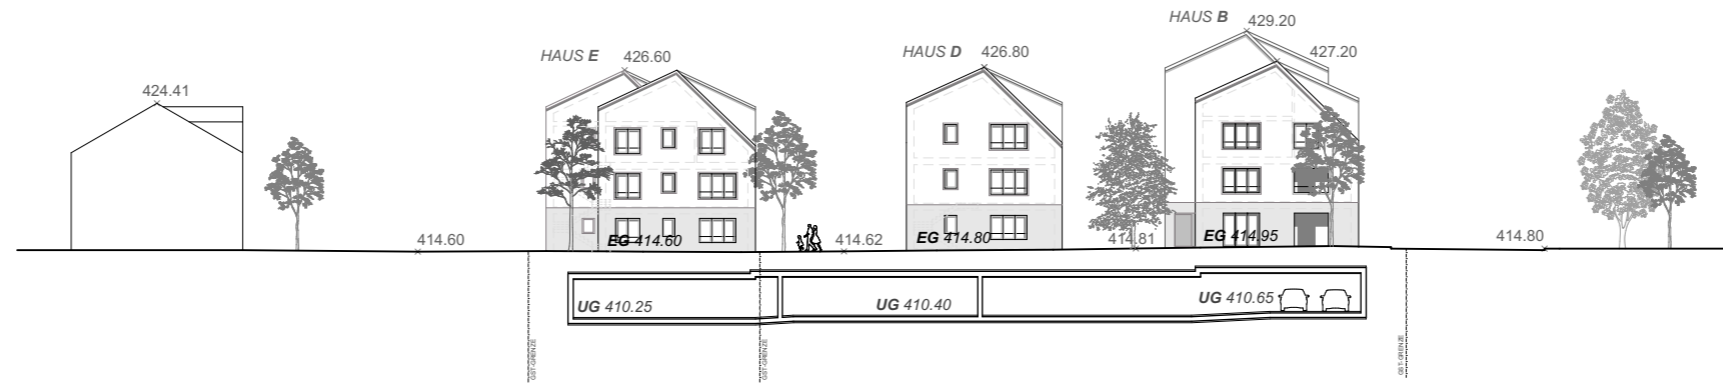

SCHNITT C-C

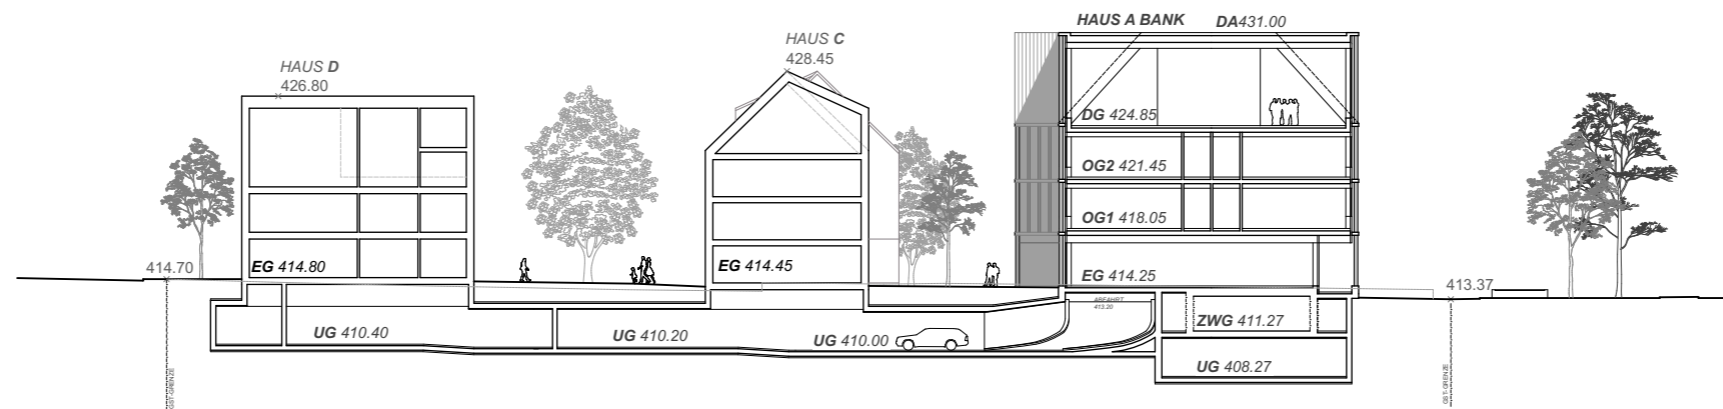

SCHNITT 2-2

