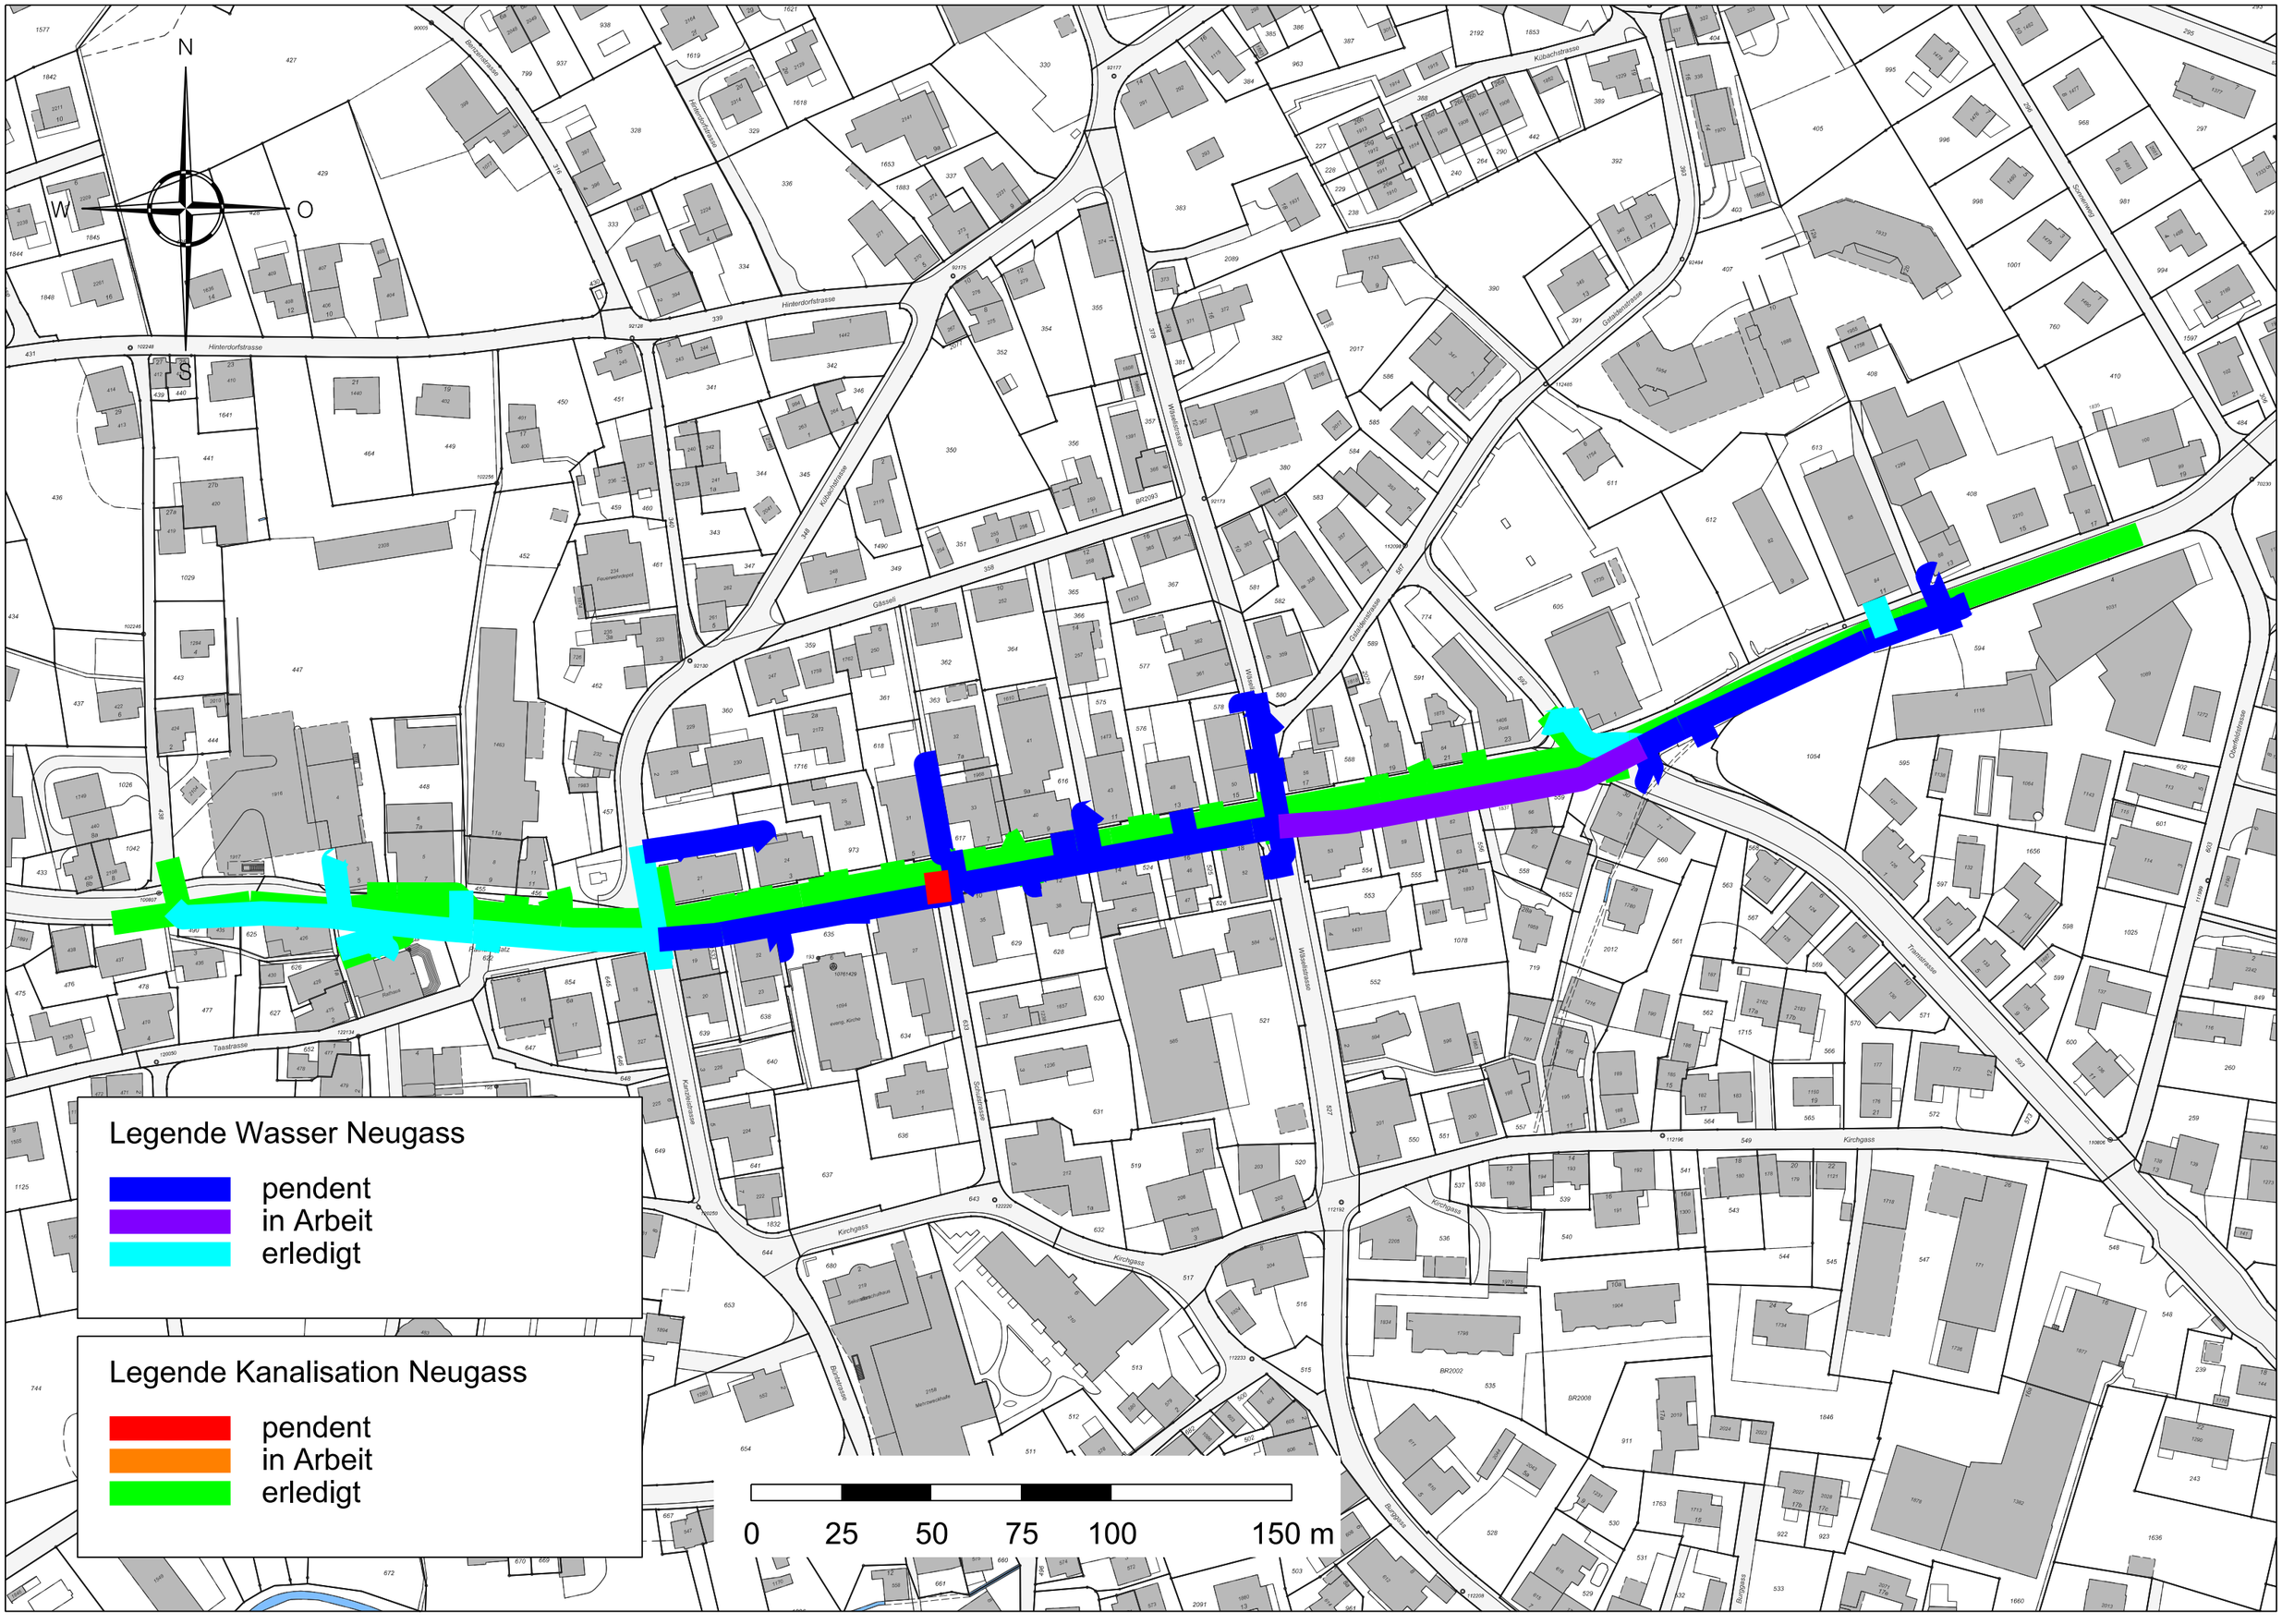
N
W
O
S
Legende Wasser Neugass
pendent
in Arbeit
erledigt
Legende Kanalisation Neugass
pendent
in Arbeit
erledigt
0
25
50
75
100
150 m