

Plan für das Grundbuch der Gemeinde Berneck


1:500

wälli Wälli AG Ingenieure
Auerstrasse 23
9435 Heerbrugg
Erstellt: 12.06.2018 / nra

Die Benützung dieses Planes zu gewerblichen Zwecken und die Veröffentlichung aller Art ist ohne Bewilligung der Eidg. Vermessungsdirektion in Bern verboten. (BRV 12.12.1977)
Die unterstrichenen Katastrernummern sind im Grundbuch noch nicht eingetragen.



Mülibach

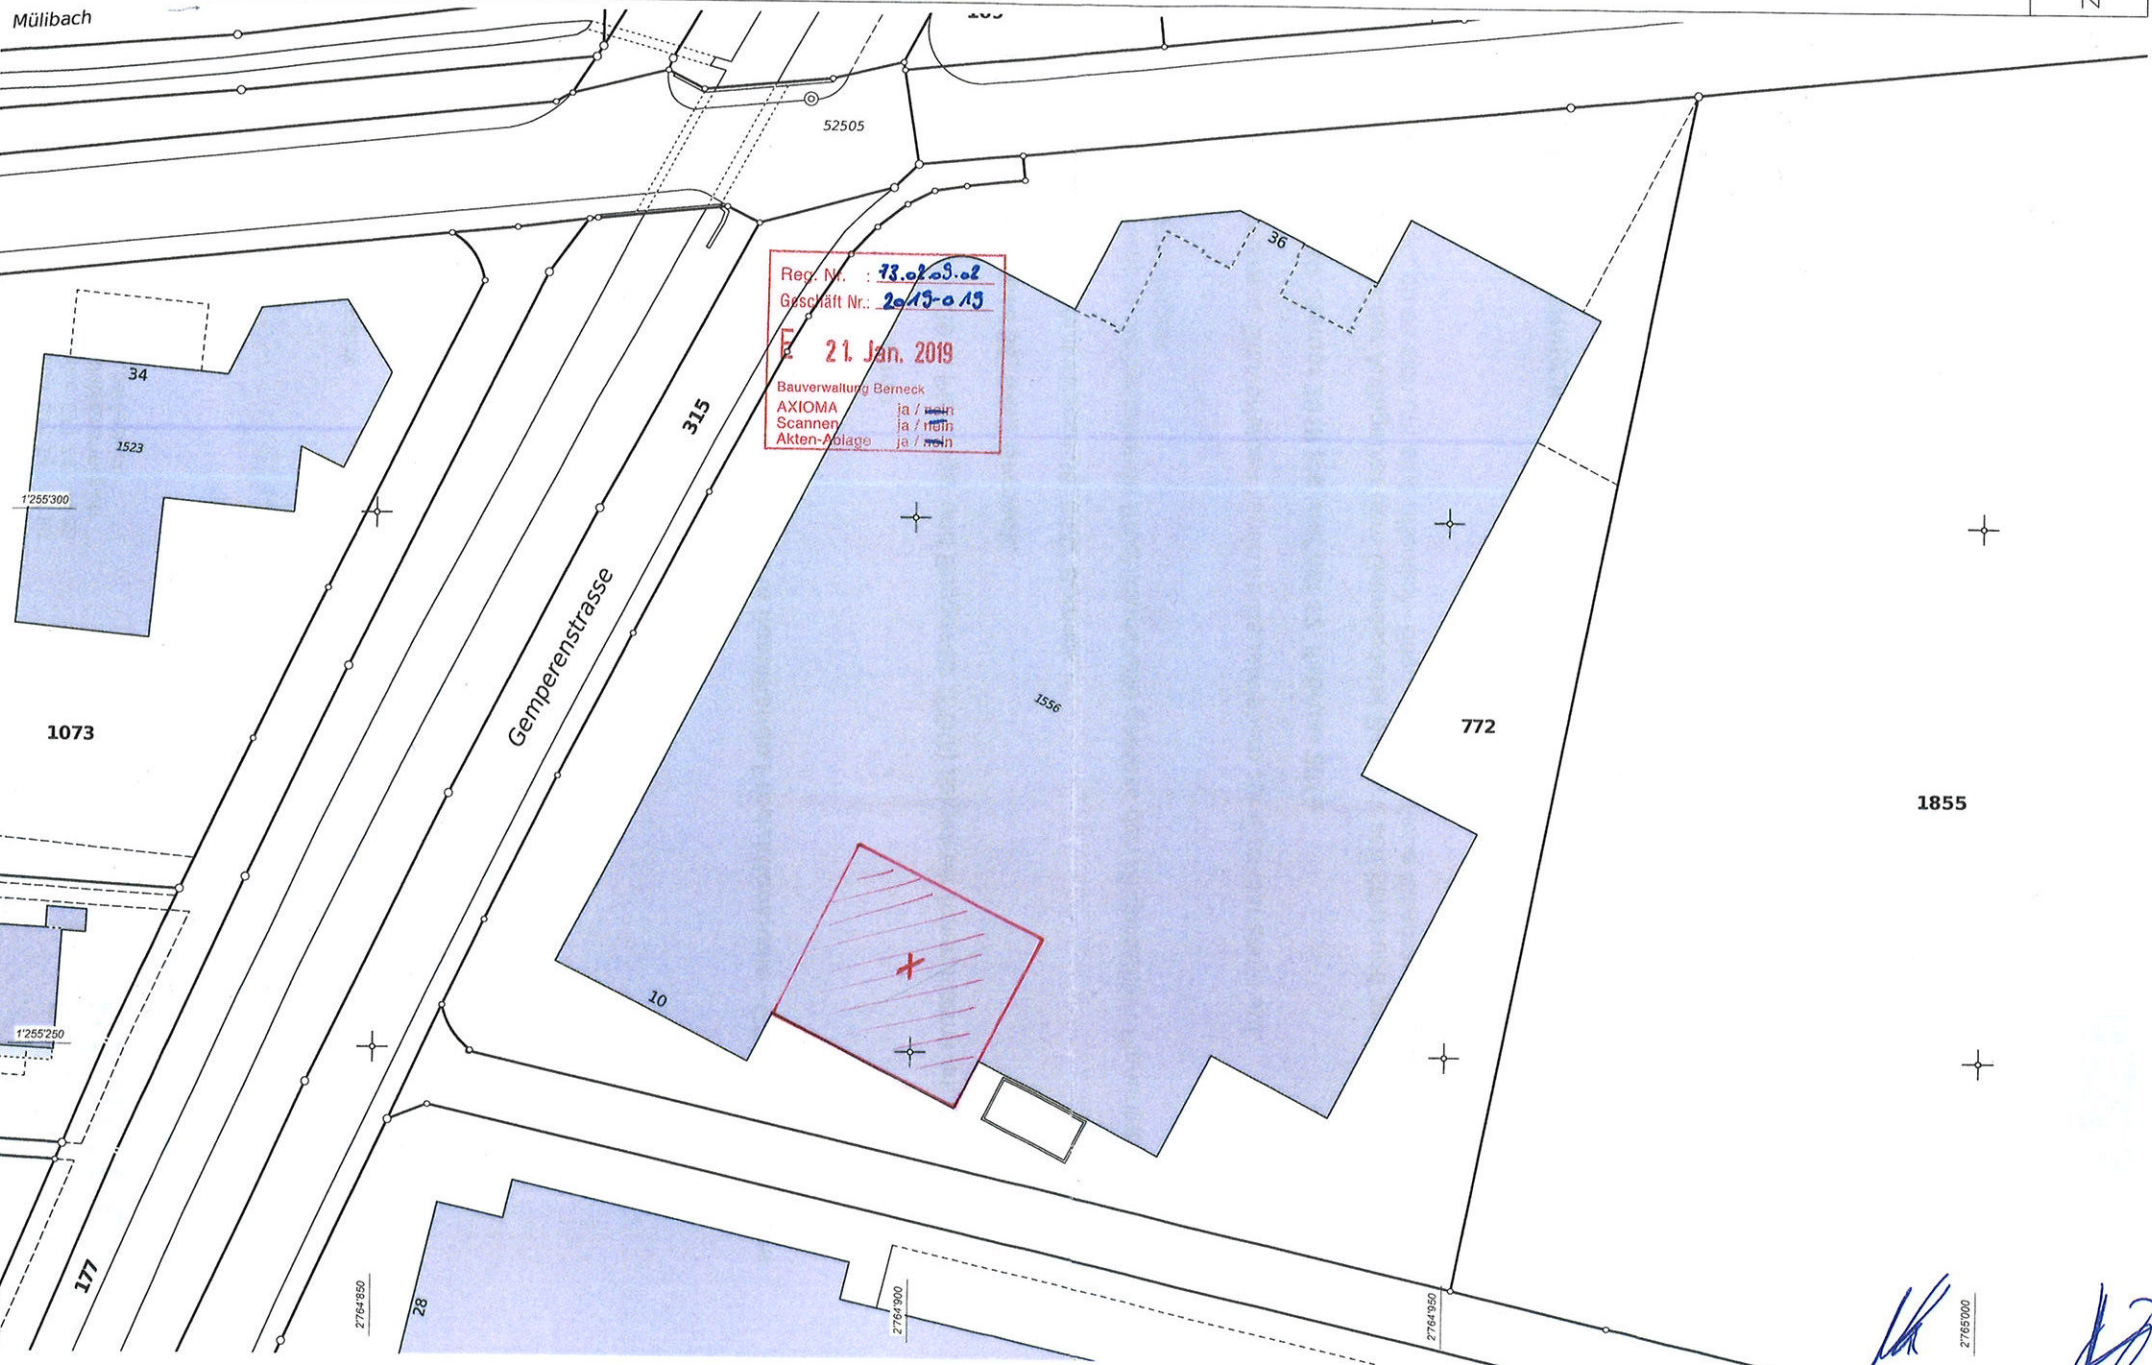

[Handwritten signatures]