



19007
Erweiterung Produktion Baugesuch

Projektlage
Musterplatzstrasse 2
9442 Bernegg

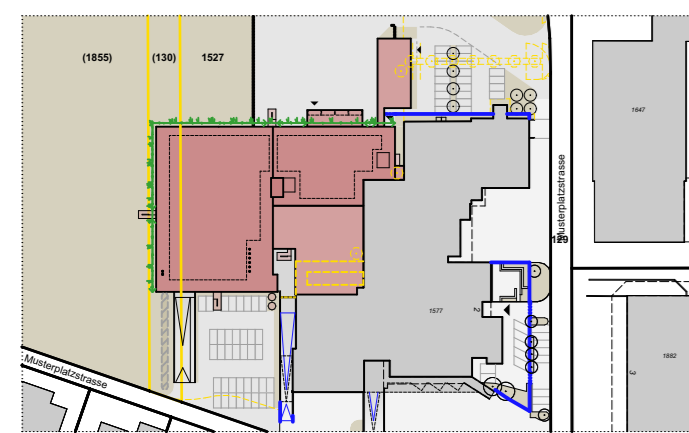

Spieß
Werk für Feinmechanik

± 0.00 = 405.60 m ü.M.

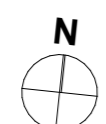

Bauherrschaft: Gustav Spiess AG, Musterplatzstrasse 2, 9442 Bernegg, +41 71 747 40 50
Architekt: ZSB ARCHITEKTEN SIA AG, Schachenstrasse 40, 4702 Oensingen, Tel. +41 62 388 20 88

Planntitel: **Situation Umgebung**
Werkplanung

Massstab: **1:500**

Plannummer	Datum Gezeichnet	Datum Revidiert	Format
02.02.1	18.05.2020 mj	-- -- --	91 x 59 cm
Systempfad	Druckdatum		Druckdatum
G:\PROJEKTE\19007_Spiess Gustav AG Neubau Produktion Bernegg_19007\6 Plan\2 Projekt\19007 Spiess Baugesuch 2.pjn			15.05.2020

Ort und Datum	Bestehend
	Abbruch
	Neu

ZSB ARCHITEKTEN SIA AG | Schachenstrasse 40 | CH-4702 Oensingen | Telefon +41 62 388 20 88 | info@zsbarchitekten.ch | www.zsbarchitekten.ch

Gustav Spiess AG, Gustav Spiess | Gustav Spiess AG, Jürg Spiess

Gustav Spiess AG, Peter Keel

Ortsbürgergemeinde, Guido Seitz

Gisel + Partner AG, Christian Meng | ZSB Architekt SIA AG, René Bigler

Legende

Projektnullpunkt ±0.00	405.60 m ü.M.	Niveaupunkt	403.30 m ü.M.
Höchster Grundwasserspiegel 1975	402.90 m ü.M.	Tiefster Grundwasserspiegel 2003	400.63 m ü.M.
HMT-Belag		Wiese	



Planbeglaubigung
Die von der WÄLI AG Ingenieure abgegebenen Grundstücksgrenzen stimmen mit diesem aus digitalen Daten reproduzierten Plan überein. Projekte sowie Planänderungen und Planergänzungen werden nicht beglaubigt.
Datum: 05.11.2019
Unterschrift: R. Frei