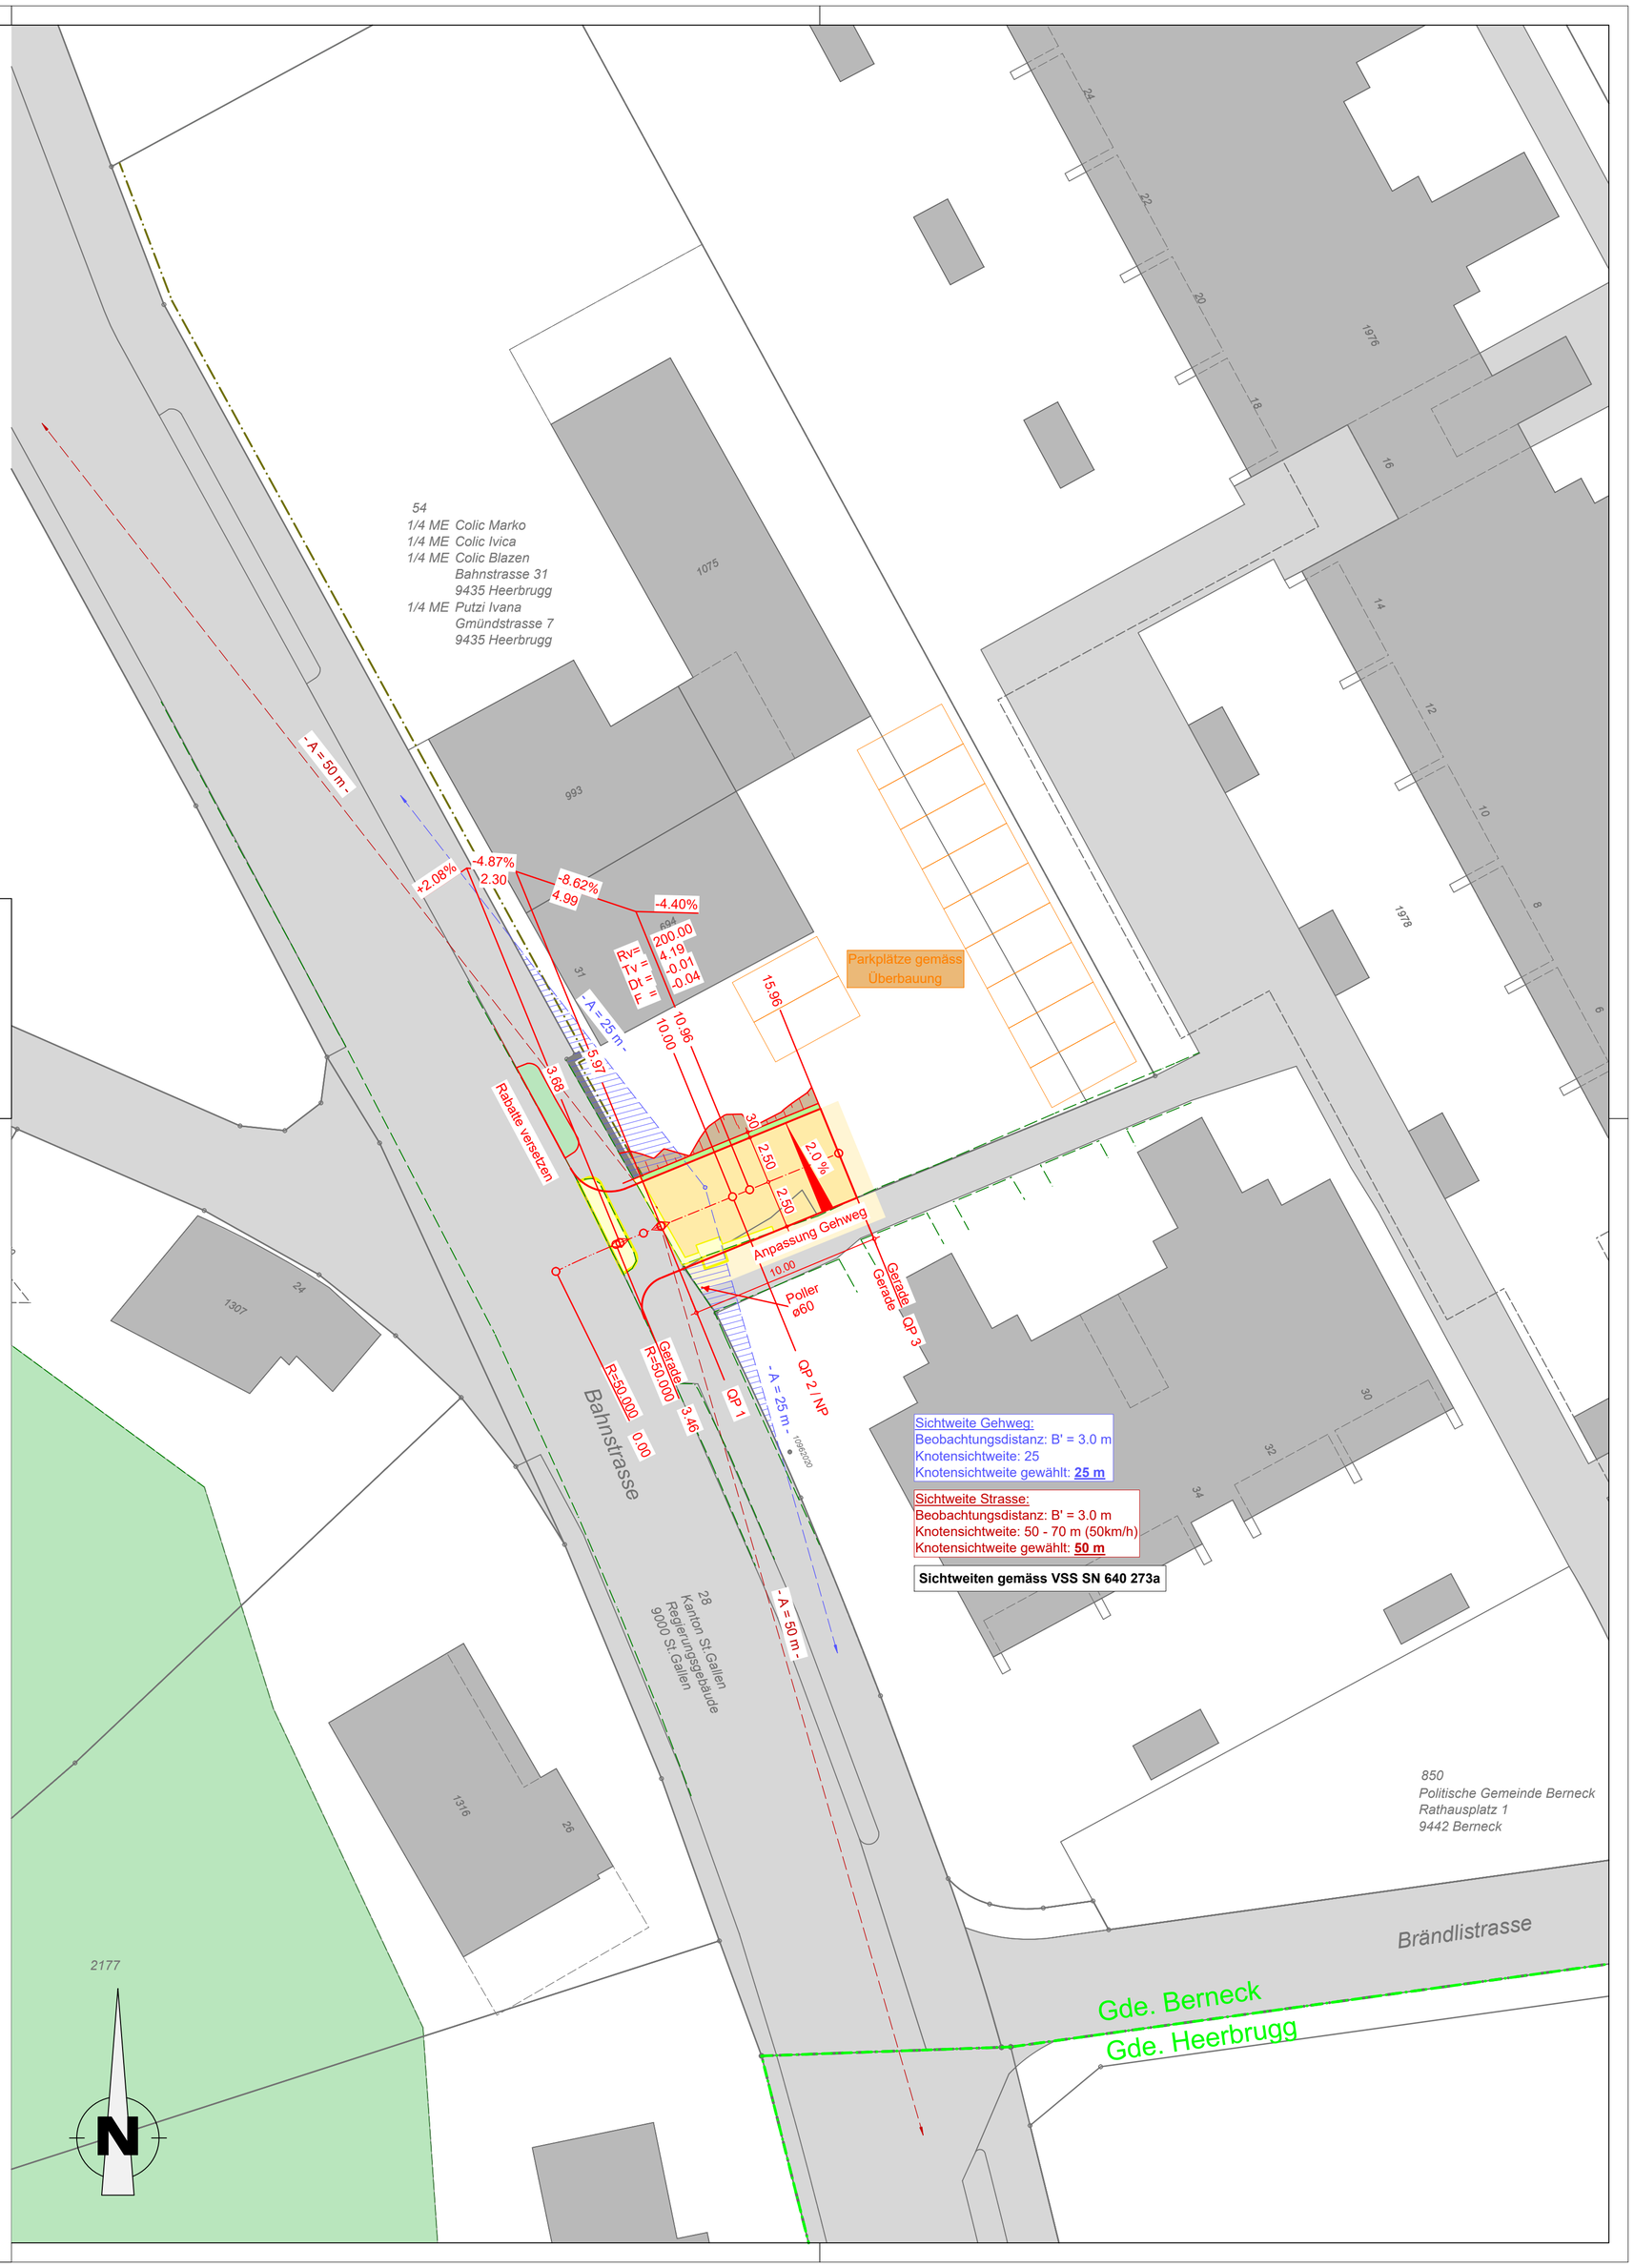

Legende Situation

Geometersignaturen

- *Gebäude*
- *Strasse*
- *Vorplätze*
- *Trottoir*
- *Wald*

Strassenprojektsignaturen

- Fahrbahn
- Anpassung
- Bankett
- Abbrüche
- Zutrittsverbotslinie
- Best. Strassenränder

GEMEINDE BERNECK

Bahnstrasse Abzweiger GS 54

Auflageprojekt
Situation 1:200

Vom Gemeinderat genehmigt am: .....

Der Gemeindepräsident: .....

Der Gemeinderatsschreiber: .....

Öffentliche Auflage vom: ..... bis: .....

Datum	Rev.	Gezeichnet	Geprüft
14.07.2020		reip	eugk

CDS
BAUSOFTWARE
BAUINGENIEURE
NETCOM

CDS Bauingenieure AG
Berneckerstrasse 231+233
CH-9435 Heerbrugg

T +41 71 726 11 55
F +41 71 726 11 56
info@cds-sieber.ch
www.cds-sieber.ch

Format 60 / 63 Nr. **1828A-411**