

Anbau Lager, Hinterdorfstrasse 19 Berneck

Mirjam und Martin Keller
 Hinterdorfstrasse 19
 9442 Berneck

Baueingabeplan 26.10.2020

Situationsplan M 1:500
 Ansichten M 1:100
 Grundriss M 1:100

Plangrösse A1 Gez.: R. Schürpf Auftrags Nr. 20142

Berneck, 26. Oktober 2020

Bauherrschaft:

Bauplanung:

Welle
 Mirjam Keller

M.K.
 Martin Keller

R.S.
 René Schürpf

www.hws-holzdesign.ch

Werkstatt
 für energieeffizientes und gesundes
 Planen und Bauen mit Holz.


Holzdesign
 Holzdesign

Postplatzstrasse 10
 9412 Berneck

info@hws-holzdesign.ch
 T 071 722 90 50

Mitglied **AG Passivhaus Schweiz**
 Netzwerk für Wohnen, Qualität und Weiterbildung

Bestand Abbruch Neu

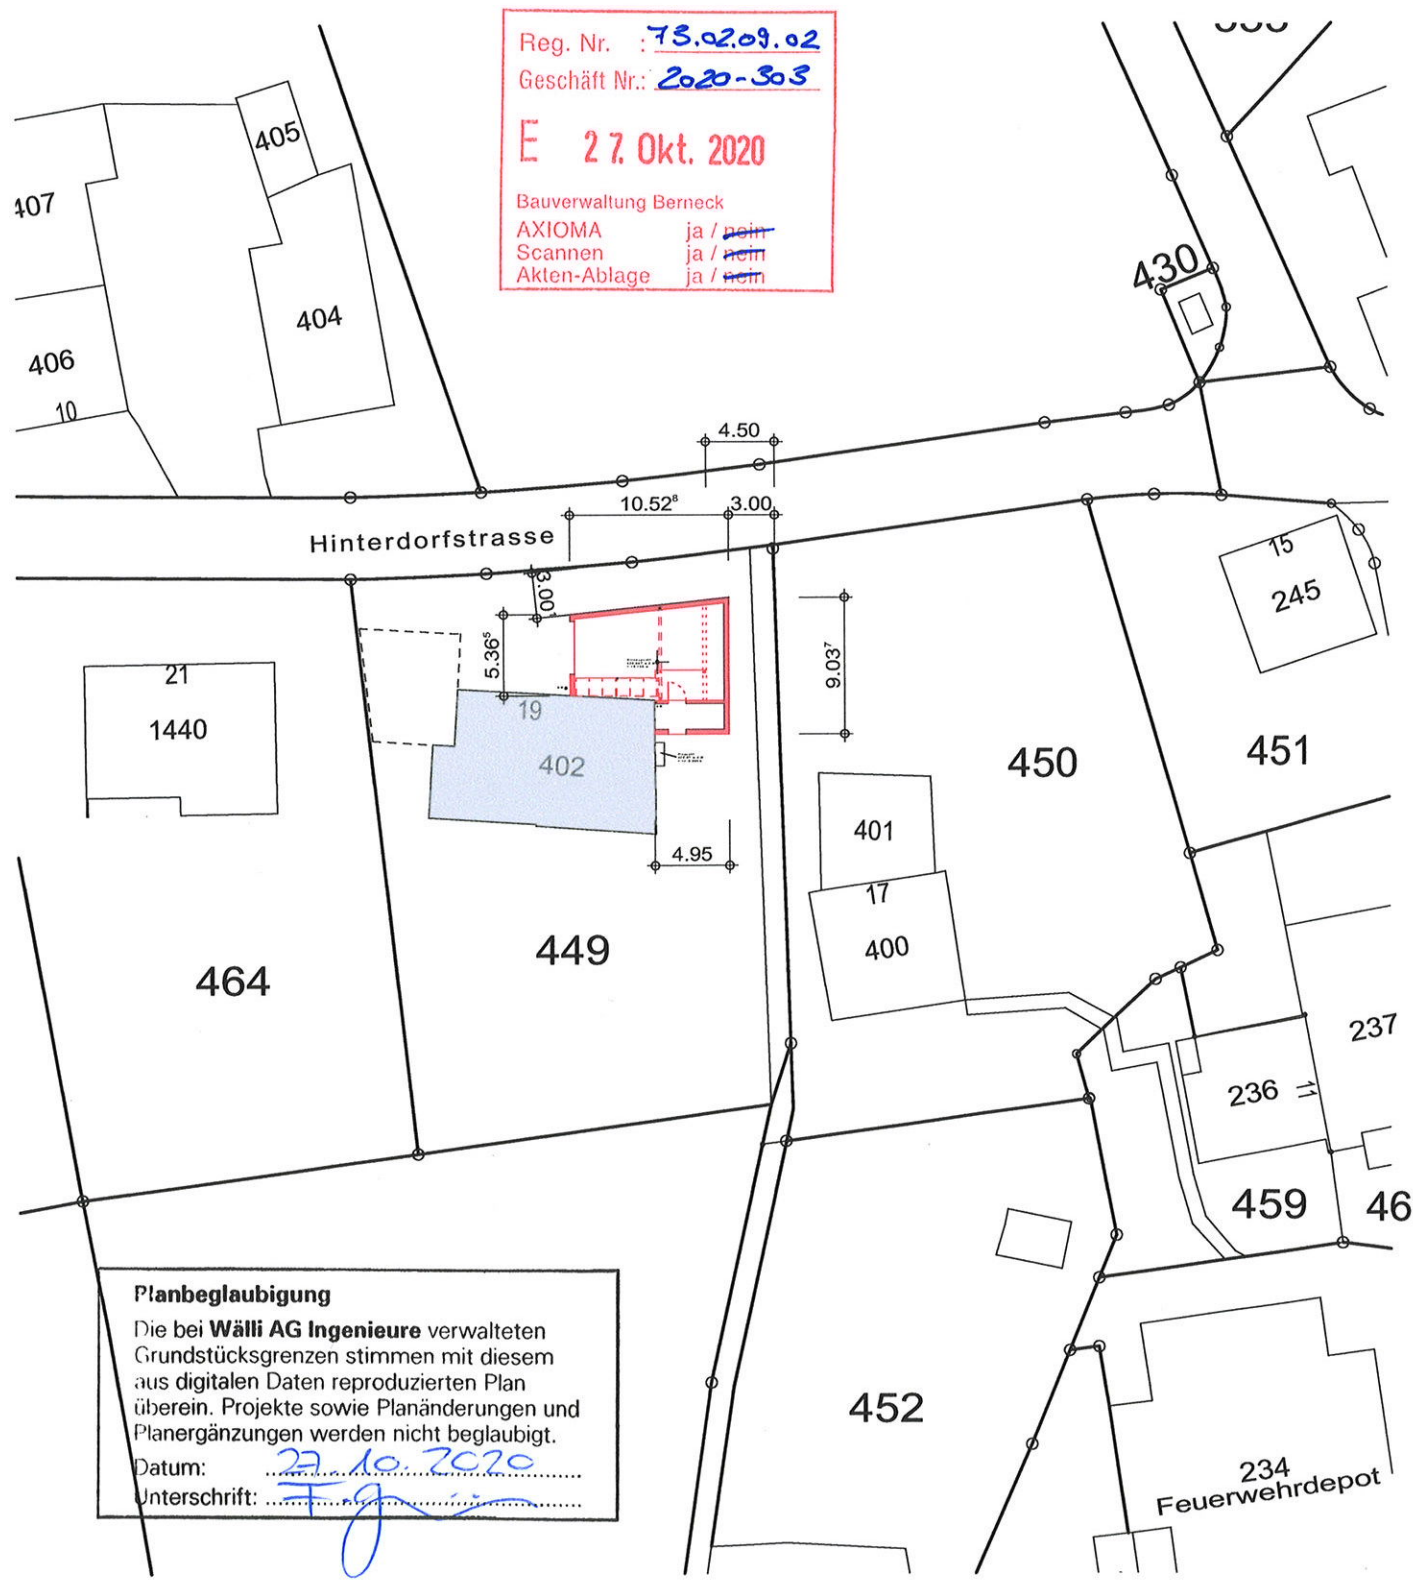

Reg. Nr. : 73.02.09.02
 Geschäft Nr.: 2020-303
E 27. Okt. 2020
 Bauverwaltung Berneck
 AXIOMA ja / ~~nein~~
 Scannen ja / ~~nein~~
 Akten-Ablage ja / ~~nein~~

Planbeglaubigung
 Die bei **Wälli AG Ingenieure** verwalteten Grundstücksgrenzen stimmen mit diesem aus digitalen Daten reproduzierten Plan überein. Projekte sowie Planänderungen und Planergänzungen werden nicht beglaubigt.
 Datum: 27.10.2020
 Unterschrift: *[Signature]*