


ANDRES GEOTECHNIK AG

EFH Littenbachstrasse 23
Berneck

Situation Umströmung
1:200

Nr. 6611

Gemperenstrasse

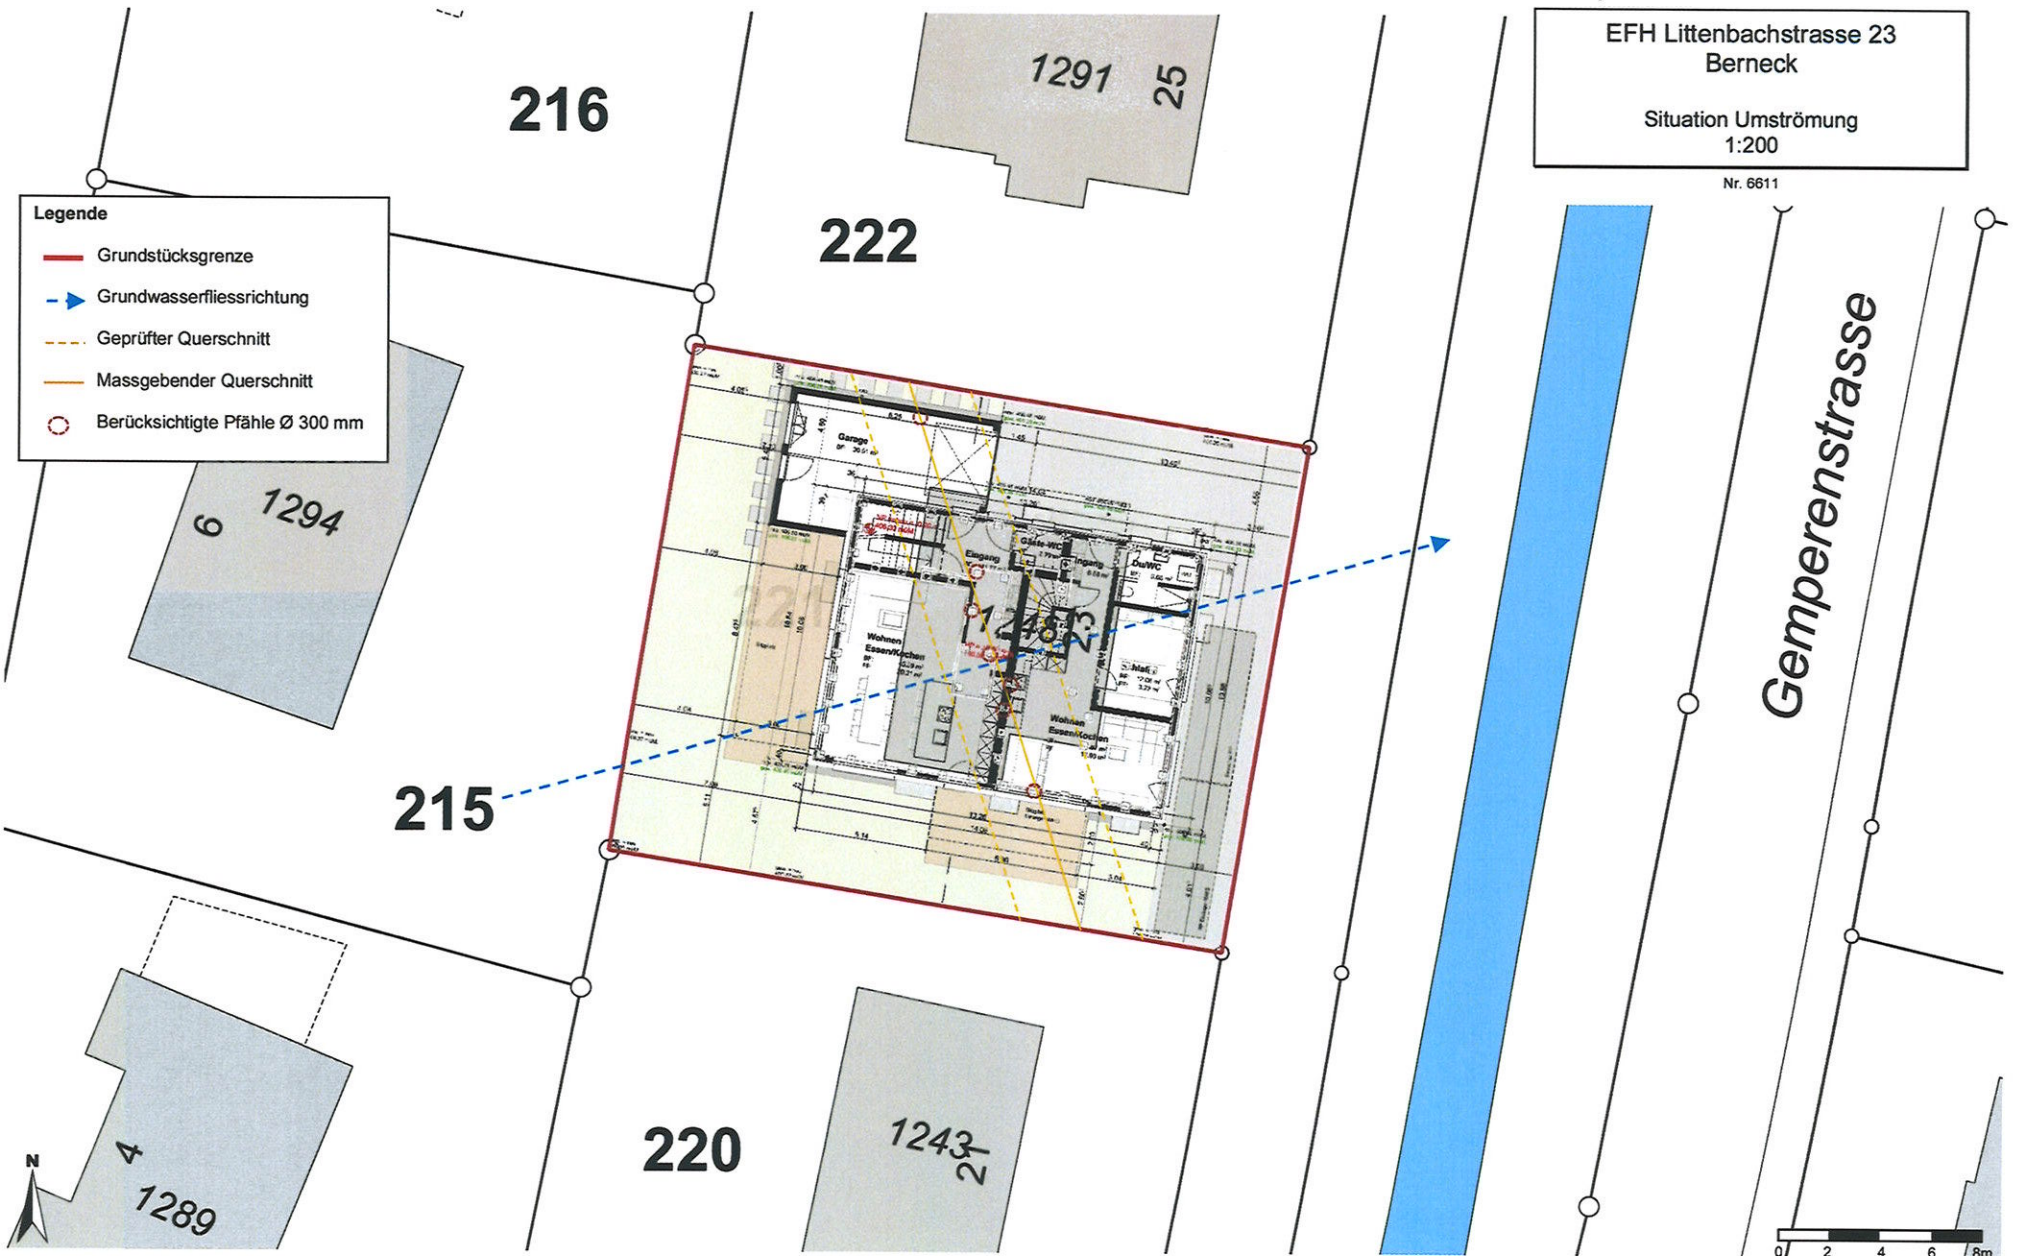

Legende

- Grundstücksgrenze
- > Grundwasserfliessrichtung
- - - Geprüfter Querschnitt
- Massgebender Querschnitt
- Berücksichtigte Pfähle Ø 300 mm

