

ARCHITEKTUR:
Cristuzzi Architektur AG
 Dipl. Architekten ETH, HTL, SIA
 Bahnhofstrasse 3
 9443 Widnau

PROJEKTLEITER:
Marco Cristuzzi MSc ETH Arch
 071 727 89 69
 marco@cristuzzi.ch

GEZEICHNET:
Jerom Schmid
 071 727 89 29
 j.schmid@cristuzzi.ch

BAUHERR:
Bruno Schefer
 Städtlistrasse 14
 Berneck 9442

PROJEKT:
Neubau Carport & Pool
 Parzelle Nr.664
 Städtlistrasse 14
 Berneck 9442

Niveaupunkt Carport = 425.08m.ü.M.



PLANUNGSPHASE:
Baueingabe

PROJEKTNUMMER:
3105SCH7

MASSSTAB: 1:500, 1:100
 PLANGRÖSSE: A3

PLANNUMMER: **2001**
 PLANSTAND: **03.02.2021**

PLANTITEL:
Situation Carport & Pool

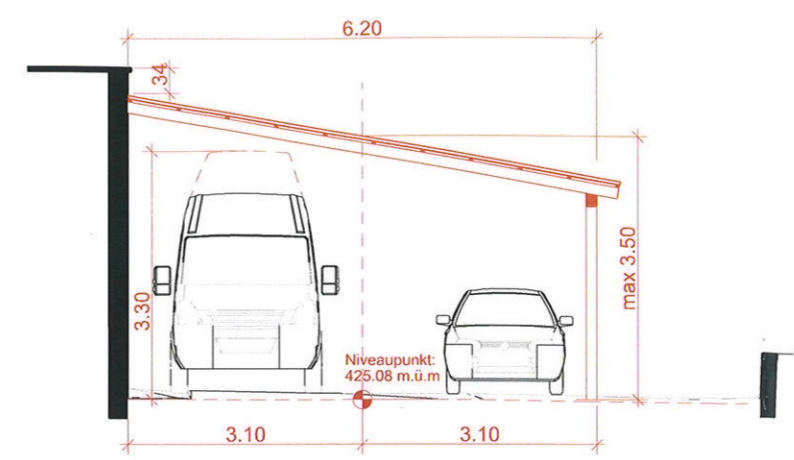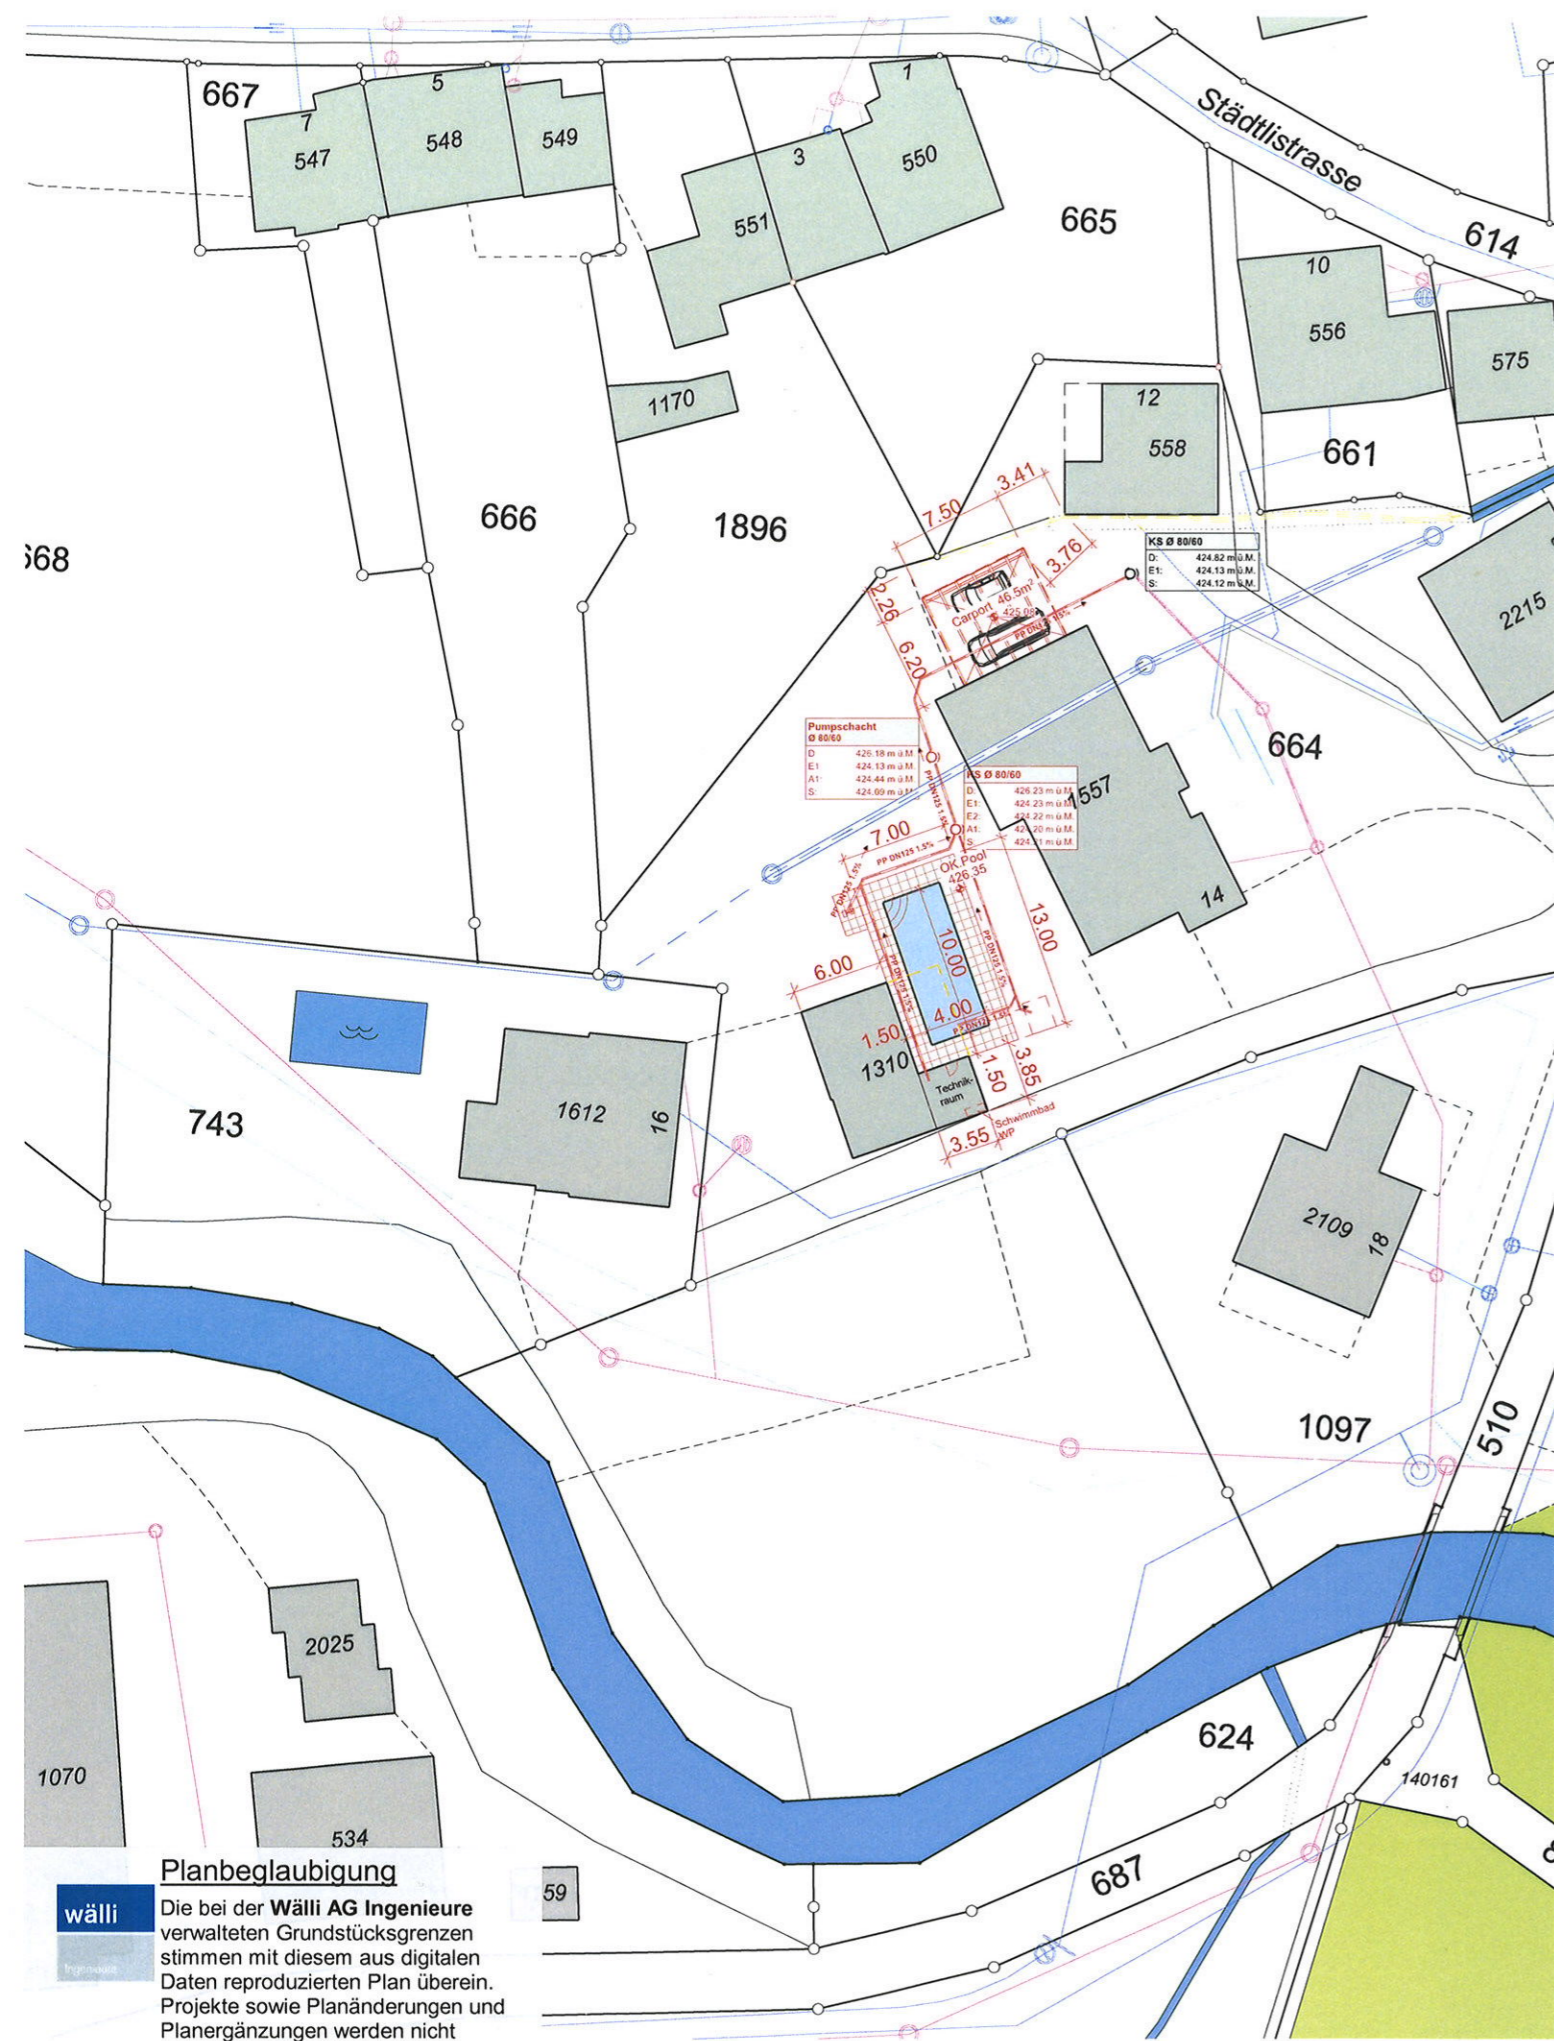

Schnitt Carport
 1:100

BESTAND
 ABBRUCH
 NEU

BAUHERR & GRÜNDEIGENTÜMER:


B. Schefer

ARCHITEKT:

M. Cristuzzi

GEMEINDE

PLANREVISIONEN		
DATUM	ÄNDERUNEN	KÜRZEL
20.01.2021	Planfreigabe	JSL
03.02.2021	Kanalisation einzeichnen	JSL

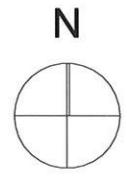

Planbeglaubigung
 wälli Die bei der Wälli AG Ingenieure verwalteten Grundstücksgrenzen stimmen mit diesem aus digitalen Daten reproduzierten Plan überein. Projekte sowie Planänderungen und Planergänzungen werden nicht beglaubigt.
 Datum: 03.02.2021
 Unterschrift: [Signature]