



Kanton St. Gallen



Gemeinde Berneck


# LITTENBACH

## UNTERHALTSMASSNAHMEN


Abschnitt Schlossbrugg bis Papier  
km 2.800 bis 4.110

Situation 1:500  
Längsansicht 1:100, Querprofile 1:100






Ausfertigung für	Projekt Nr. <b>44998</b>	Plan Nr.	Beilage Nr.
Studie / Konzept	Entw. WA	Gez. maw	Gepr. WA
Vorprojekt	WA	maw	WA
Auftraggeber	BÄNZIGER PARTNER AG Ingenieur-Planer SA USC Stadelstrasse 44 9403 Oberrain	Tel. 071 933 80 80 Fax 071 933 80 89 www.banziger.com obern@banziger.com	Datum 08.03.17
Ausführungsprojekt	Sanierung Littenbach.dwg	Format	80 x 108 mm
Abschlussakt	PLAN NR.: <b>44998</b>	Blatt	1/10

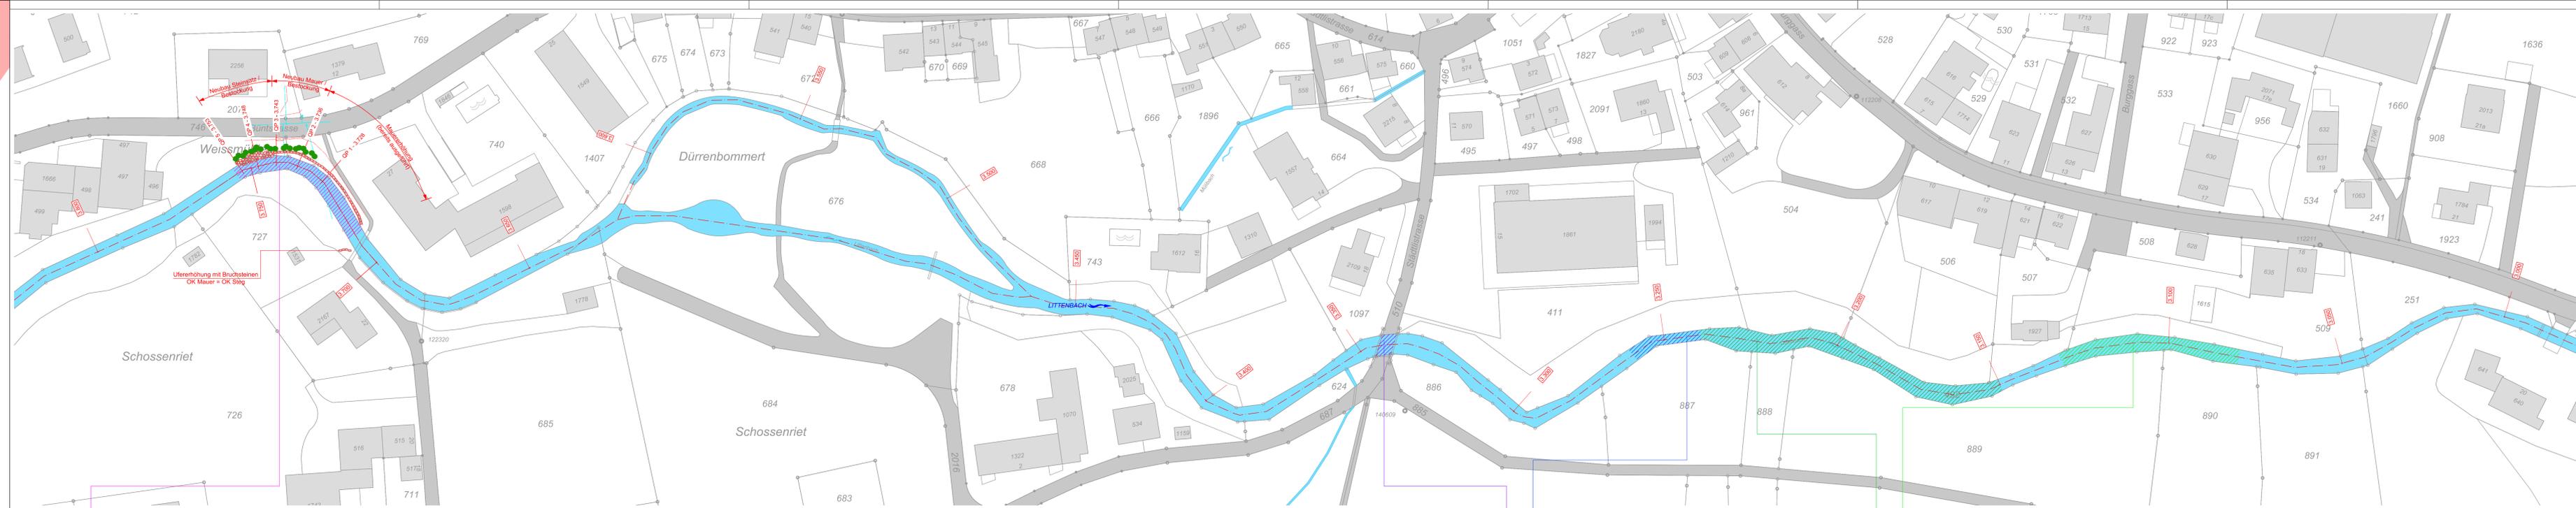

Abschnitt Schossenriet Längsansicht 1:100

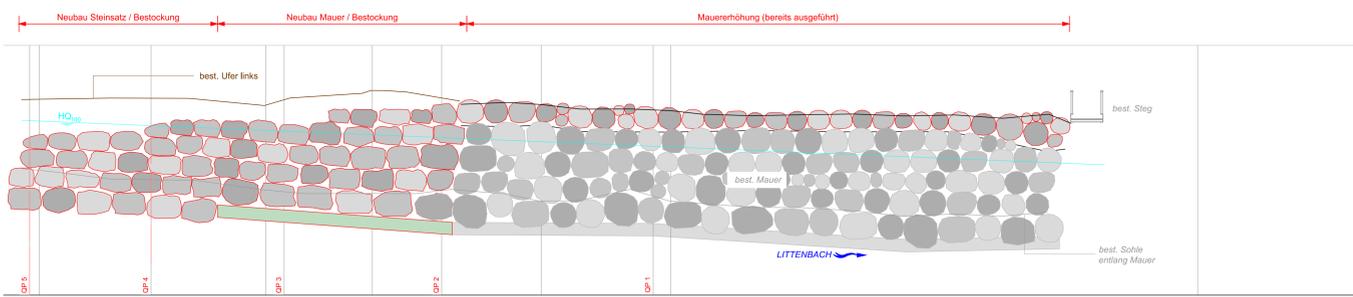

Abschnitt Schossenriet Querprofile 1:100

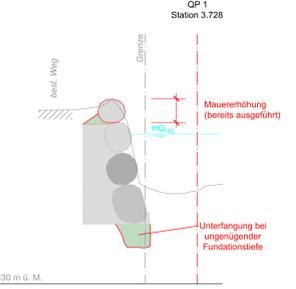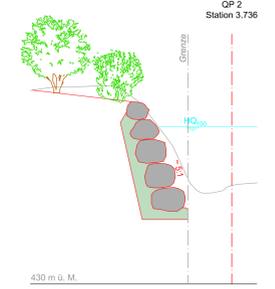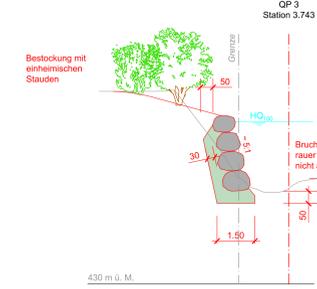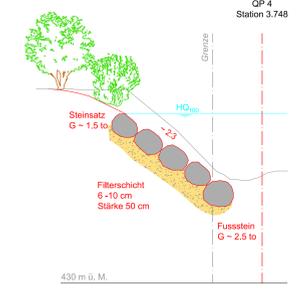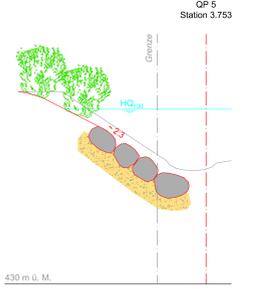

Abschnitt 6:  
Bereich Parz. 411  
km 3.240 - 3.260  
Bäume entfernen, Umlagerung Geschiebe



Abschnitt 9  
Städtelbrücke  
km 3.340  
Wiederlager instandstellen




Abschnitt 3:  
Parz. 509 - Parz. 507  
km 3.080 - 3.130  
Bäume entfernen, Umlagerung Geschiebe und Holz



Abschnitt 5:  
Parz. 506 - Parz. 411  
km 3.160 - 3.240  
Bäume entfernen, Umlagerung Geschiebe



Abschnitt 9

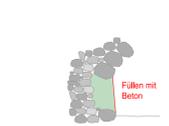

Abschnitt 3 / 5 / 6

