Kobelthaus
Architektur und Realisierung.

Benzenstrasse Abzweiger West

Situation 1:200

BÄNZIGER PARTNER AG

BÄNZIGER PARTNER AG
Ingenieure+Planer SIA USIC
Staatsstrasse 44
9463 Oberriet

Tel. 071 763 60 80
Fax. 071 763 60 89
www.bp-ing.ch
oberriet@bp-ing.ch

Studie / Konzept	Kontrolle gemäss QM - System nach ISO 9001 (2001)					Format	60 x 63
Vorprojekt	Ind	Datum	Zeich.	Ing.	PL		
Bauprojekt		17.08.2017	jma	MW	MW	EDV - Nr.	44993_Auflageprojekt.dwg
Auflageprojekt	A					Projekt - Nr. **44993**	Plan - Nr. **02**
Submission	B						
Ausführungsprojekt	C						
Abschlussakten	D						

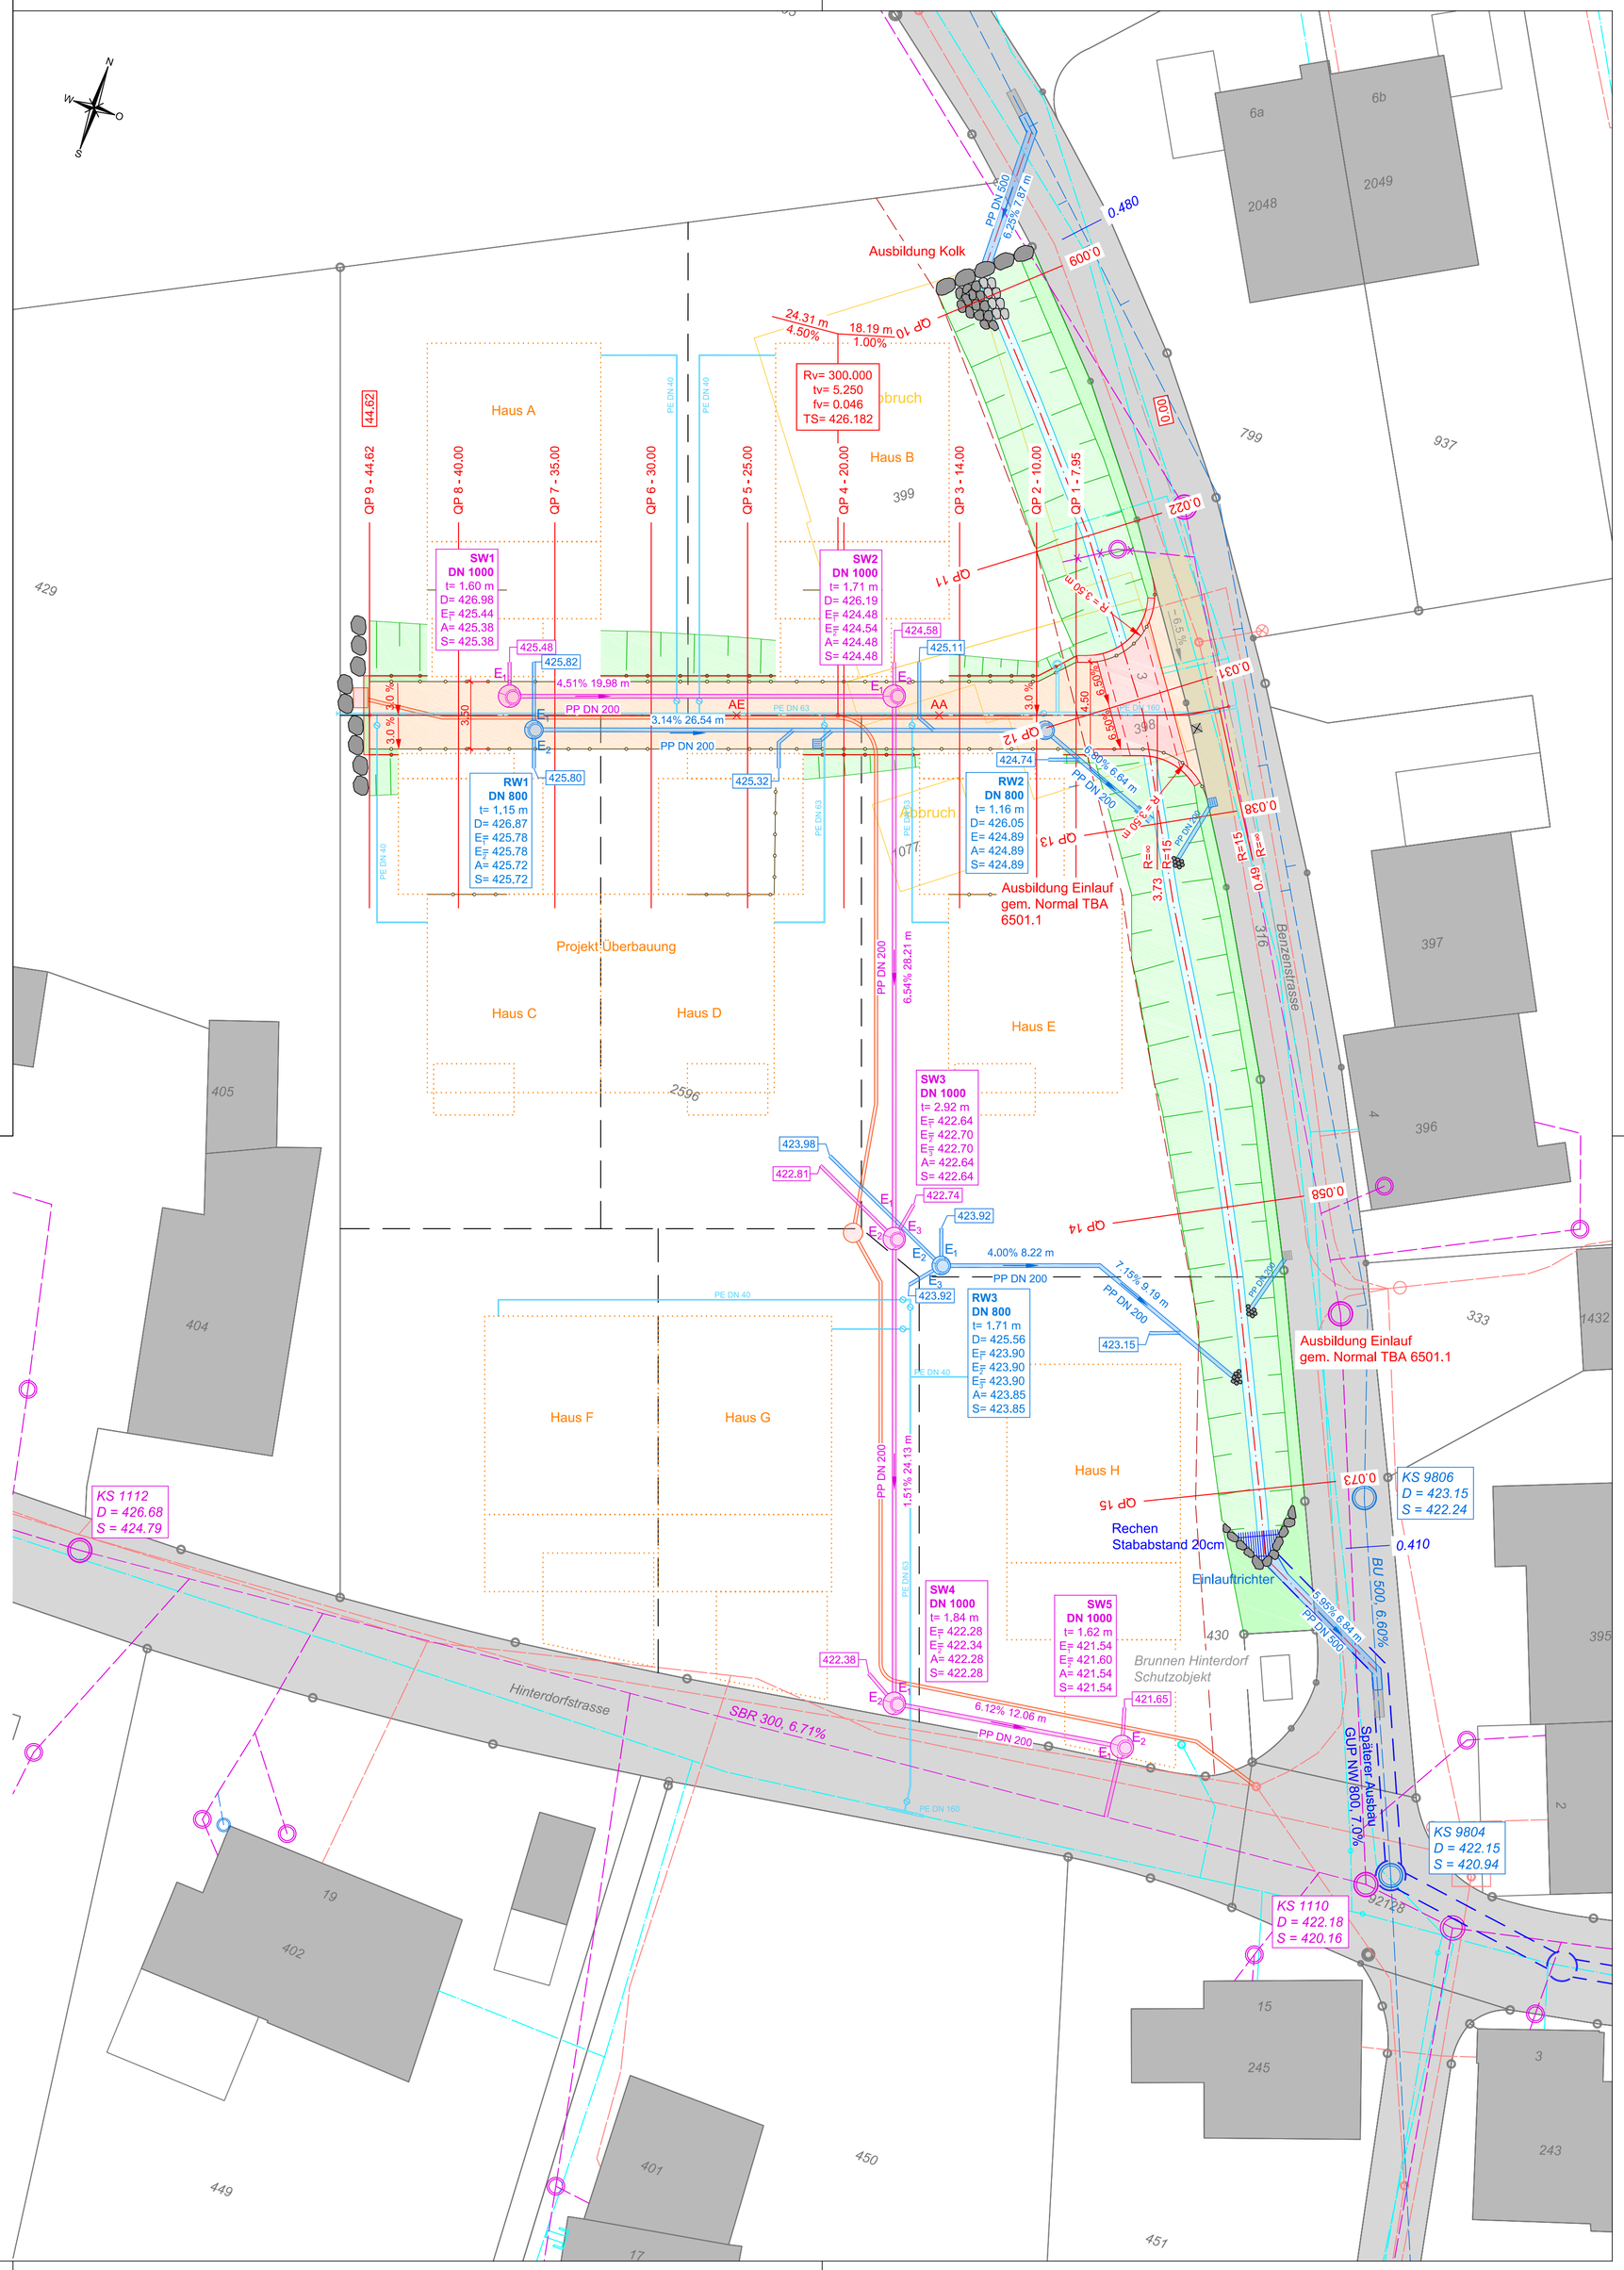

Legende

- *best. Strasse*
- *best. Gebäude*
- *best. ES / best. ES rückbauen*
- *0.410* *Kilometrierung GN 10*
- Projekt Achse
- Projekt Fahrbahn
- Projekt Anpassung
- Projekt Bankett
- Projekt Gewässer
- Projekt Böschung
- Projekt Mauer
- Baulinie für Bauten und Anlagen
- Projekt rückbauen
- Projekt Regenabwasserleitung / KS
- Projekt Einlaufschacht
- Projekt Schmutzabwasserleitung / KS
- Projekt Wasserleitung / Hydrant / Schieber
- Projekt EW Leitung
- *best. Regenabwasserleitung / best. Eindolung Sackbach*
- *best. Mischabwasser*
- *best. Mischabwasser aufheben*
- *best. Wasser*
- *best. EW*