

Teilstrassenplan
Verbindungsweg Grünaustrasse

Strassennummer 526

Vom Gemeinderat erlassen am

Die Gemeindepräsidentin:

Öffentlich aufgelegt vom bis am

Genehmigt vom Tiefbauamt des Kantons St. Gallen am

Der Kantonsingenieur:

Mitwirkung
30. Oktober 2023

Der Gemeinderatsschreiber:



Massstab 1:500

riemann

Raum- & Projektentwicklung

Sitegässli 8 | 9562 Märwil
T +41(0)71 278 01 71 | info@danielriemann.ch | rietmann.swiss

Plan Nr.
39.1.002/02.32

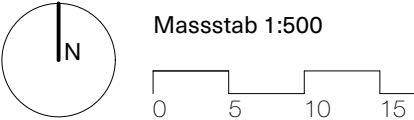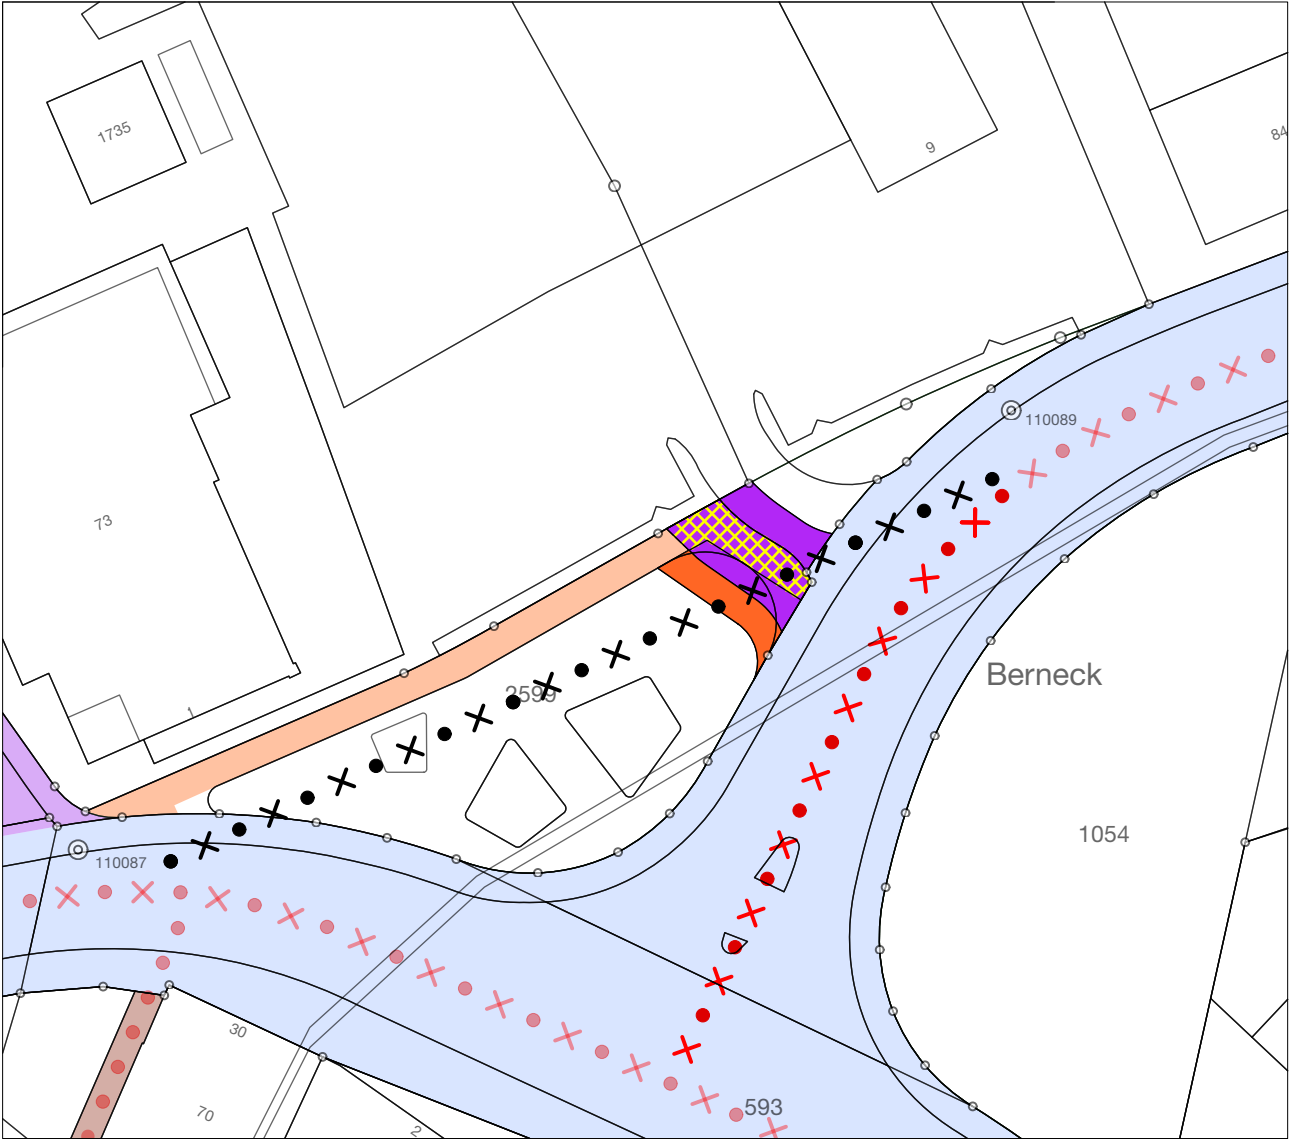

Legende

		Hinweise Bestand	Festlegung Neu	Festlegung Umklassierung	Festlegung Aufhebung
Kantonsstrasse 2. Klasse	KS				
Gemeindestrasse 2. Klasse	G2				
Gemeindeweg 1. Klasse	W1				
Gemeindeweg 2. Klasse	W2				
Gemeindeweg 1. Klasse in Gemeindestrasse 2. Klasse					
Fuss- und Radweg					
Fussweg					