

Alpha Rheintal

Mitwirkungsverfahren

Auflageprojekt
Teilstrassenplan 1:500

Vom Gemeinderat erlassen am:

Öffentliche Auflage:

Die Gemeindepräsidentin:

Vom Tiefbauamt des Kanton St. Gallen genehmigt am:

Der Kantonsingenieur:

.....

vom bis

.....


.....

.....

Format	A3	Datum	Index	Bearbeiter ; Änderung	Geprüft
Plan - Nr.		31.01.2024		cari	elsp
230046					
450					

CDS Bauingenieure AG
Berneckerstrasse 231+233
CH-9435 Heerbrugg

T +41 71 726 11 55
F +41 71 726 11 56
info@cds-bauingenieure.ch
www.cds-bauingenieure.ch

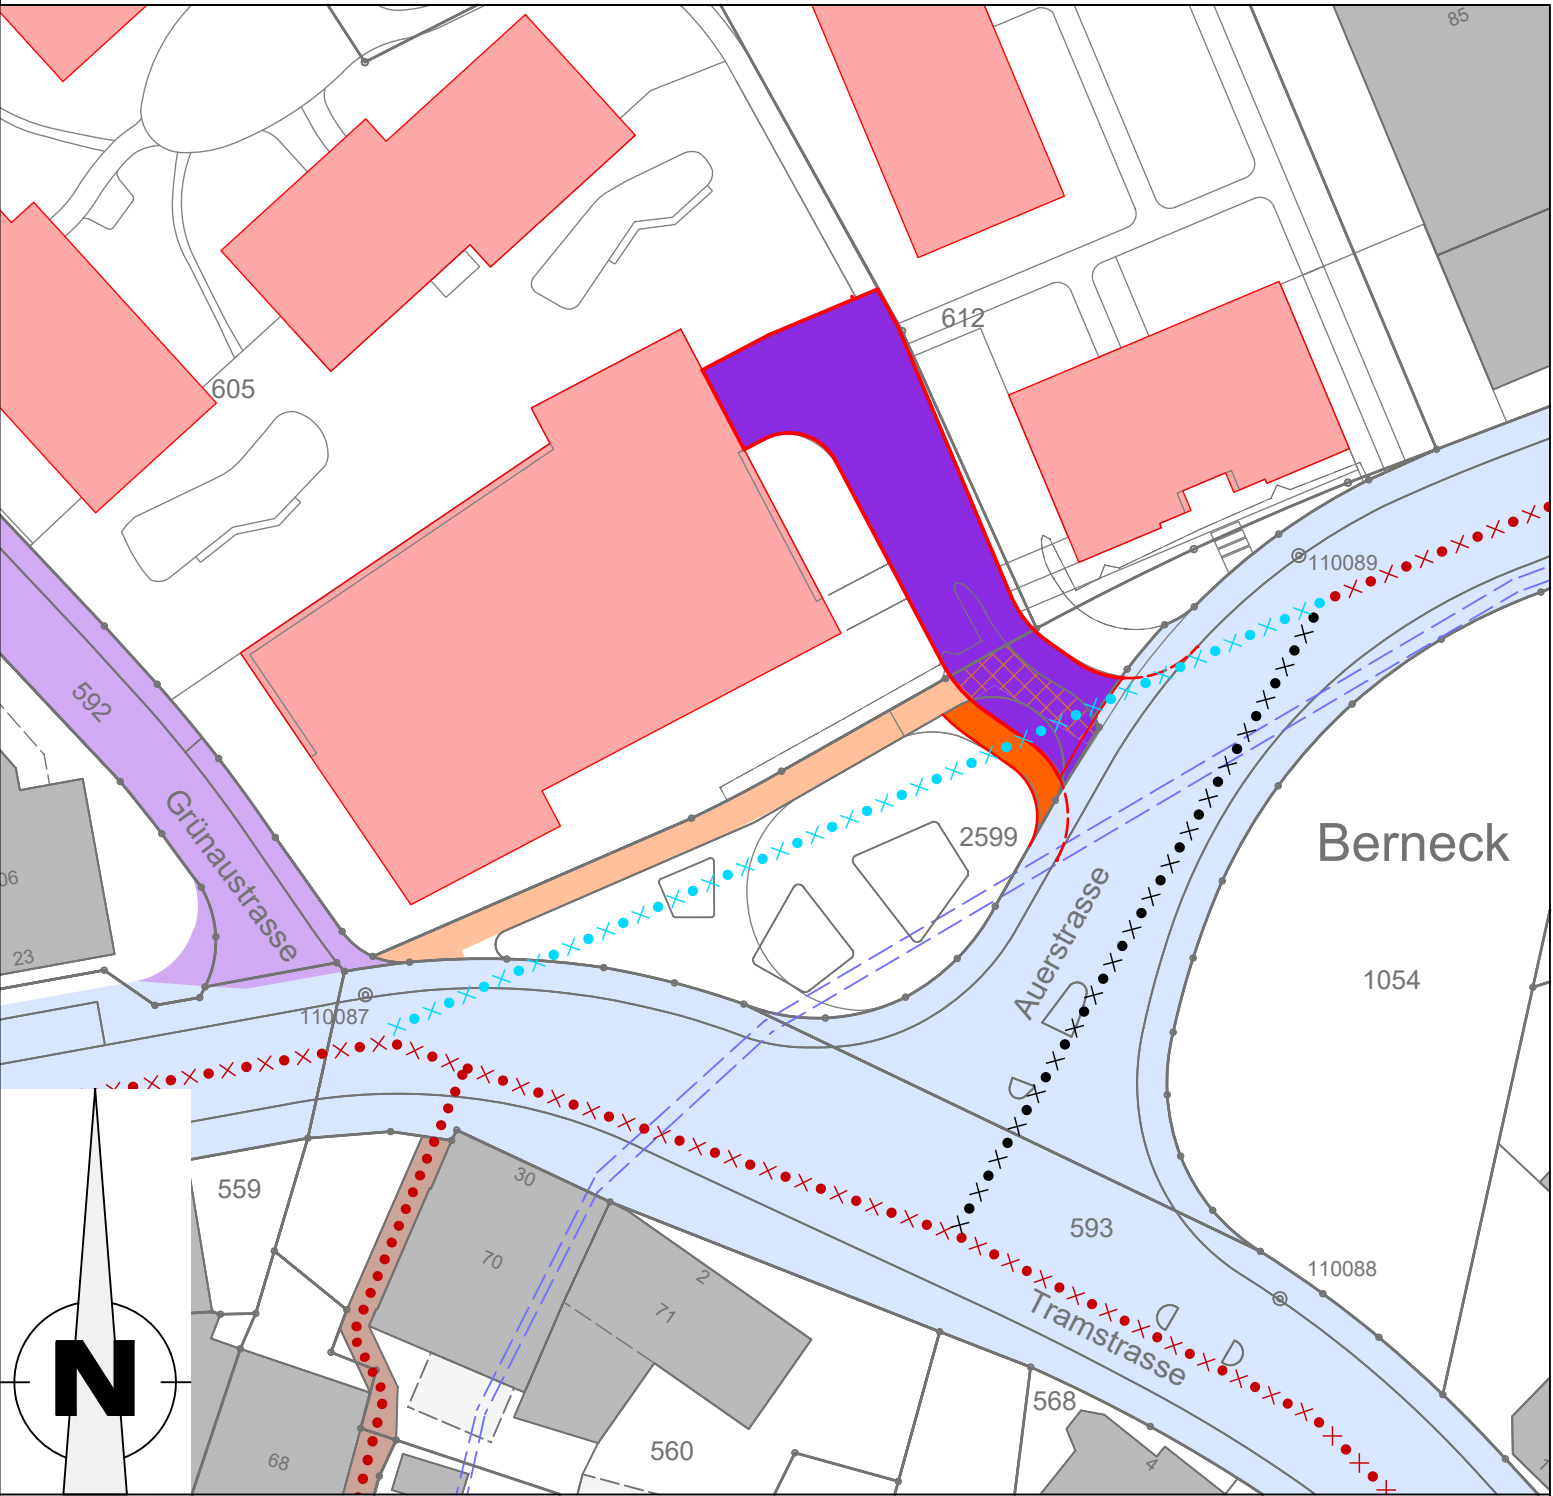

Legende Teilstrassenplan

	Kürzel
Kantonsstrasse (Kanton)	KS
Gemeindestrasse 2. Klasse	G2
Weg 1. Klasse	W1
Weg 2. Klasse	W2
Weg 1. Klasse in Gemeindestrasse 2. Klasse	

Legende FWR-Plan

Fussweg
Fuss- Radwege

Hinweise realisiert.gebaut	Festlegung neu	Festlegung Umklassierung	Festlegung Aufhebung