


Im vorliegenden Plan sind die Daten des 1320
für das Grundbuch enthalten und richtig
wiedergegeben. Planänderungen, Planergänzungen
oder Projekte werden mit unserer Unterschrift
nicht bestätigt.

Unterschrift: S. Kun

AXIOMA	ja / nein
Scannen	ja 1291n
Akten-Ablage	ja / nein

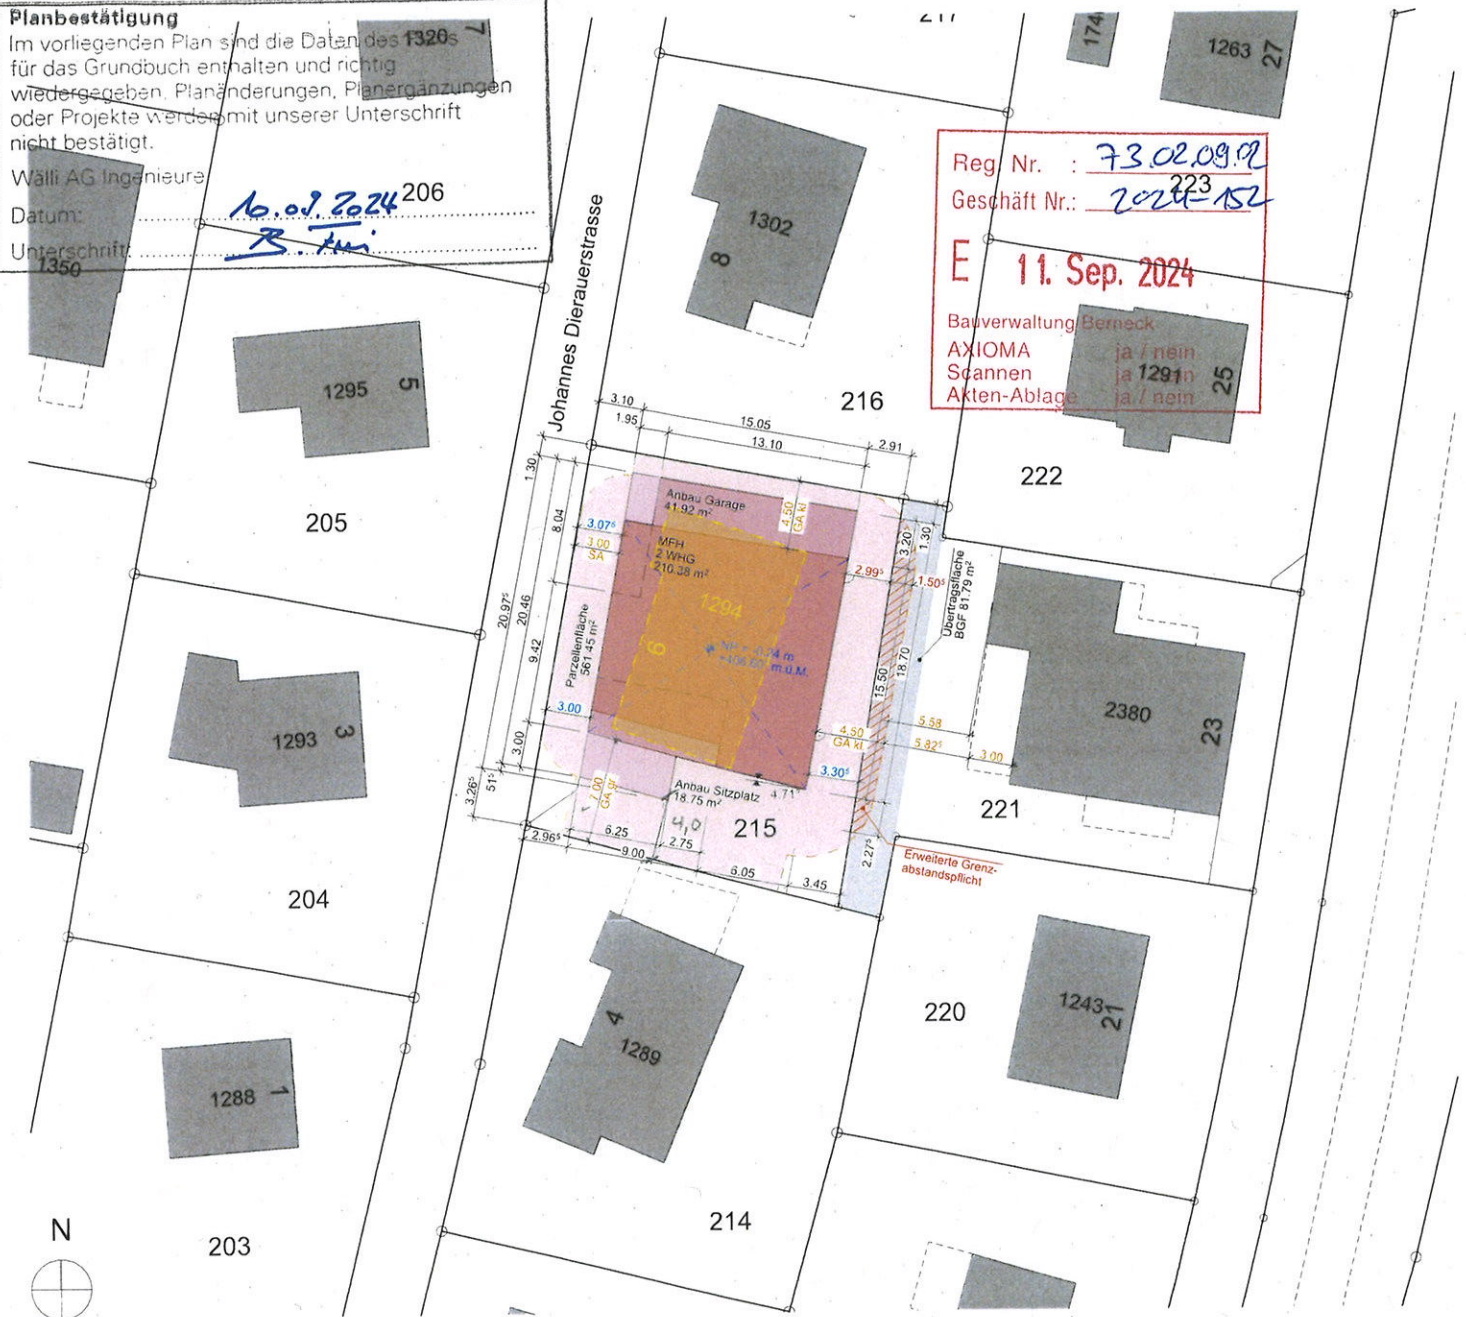

Gemeinde:

Blurs

Einverständnis Architekt.
B+SProjekt, Widnau

Kürzel
SPe

Datum	Änderung
30.08.2024	Planfreibage Baueingabe

$$\pm 0.00 \text{ m} = 406.845 \text{ m.}\ddot{\text{U.}}\text{M.}$$

info@lbarchitektur.ch