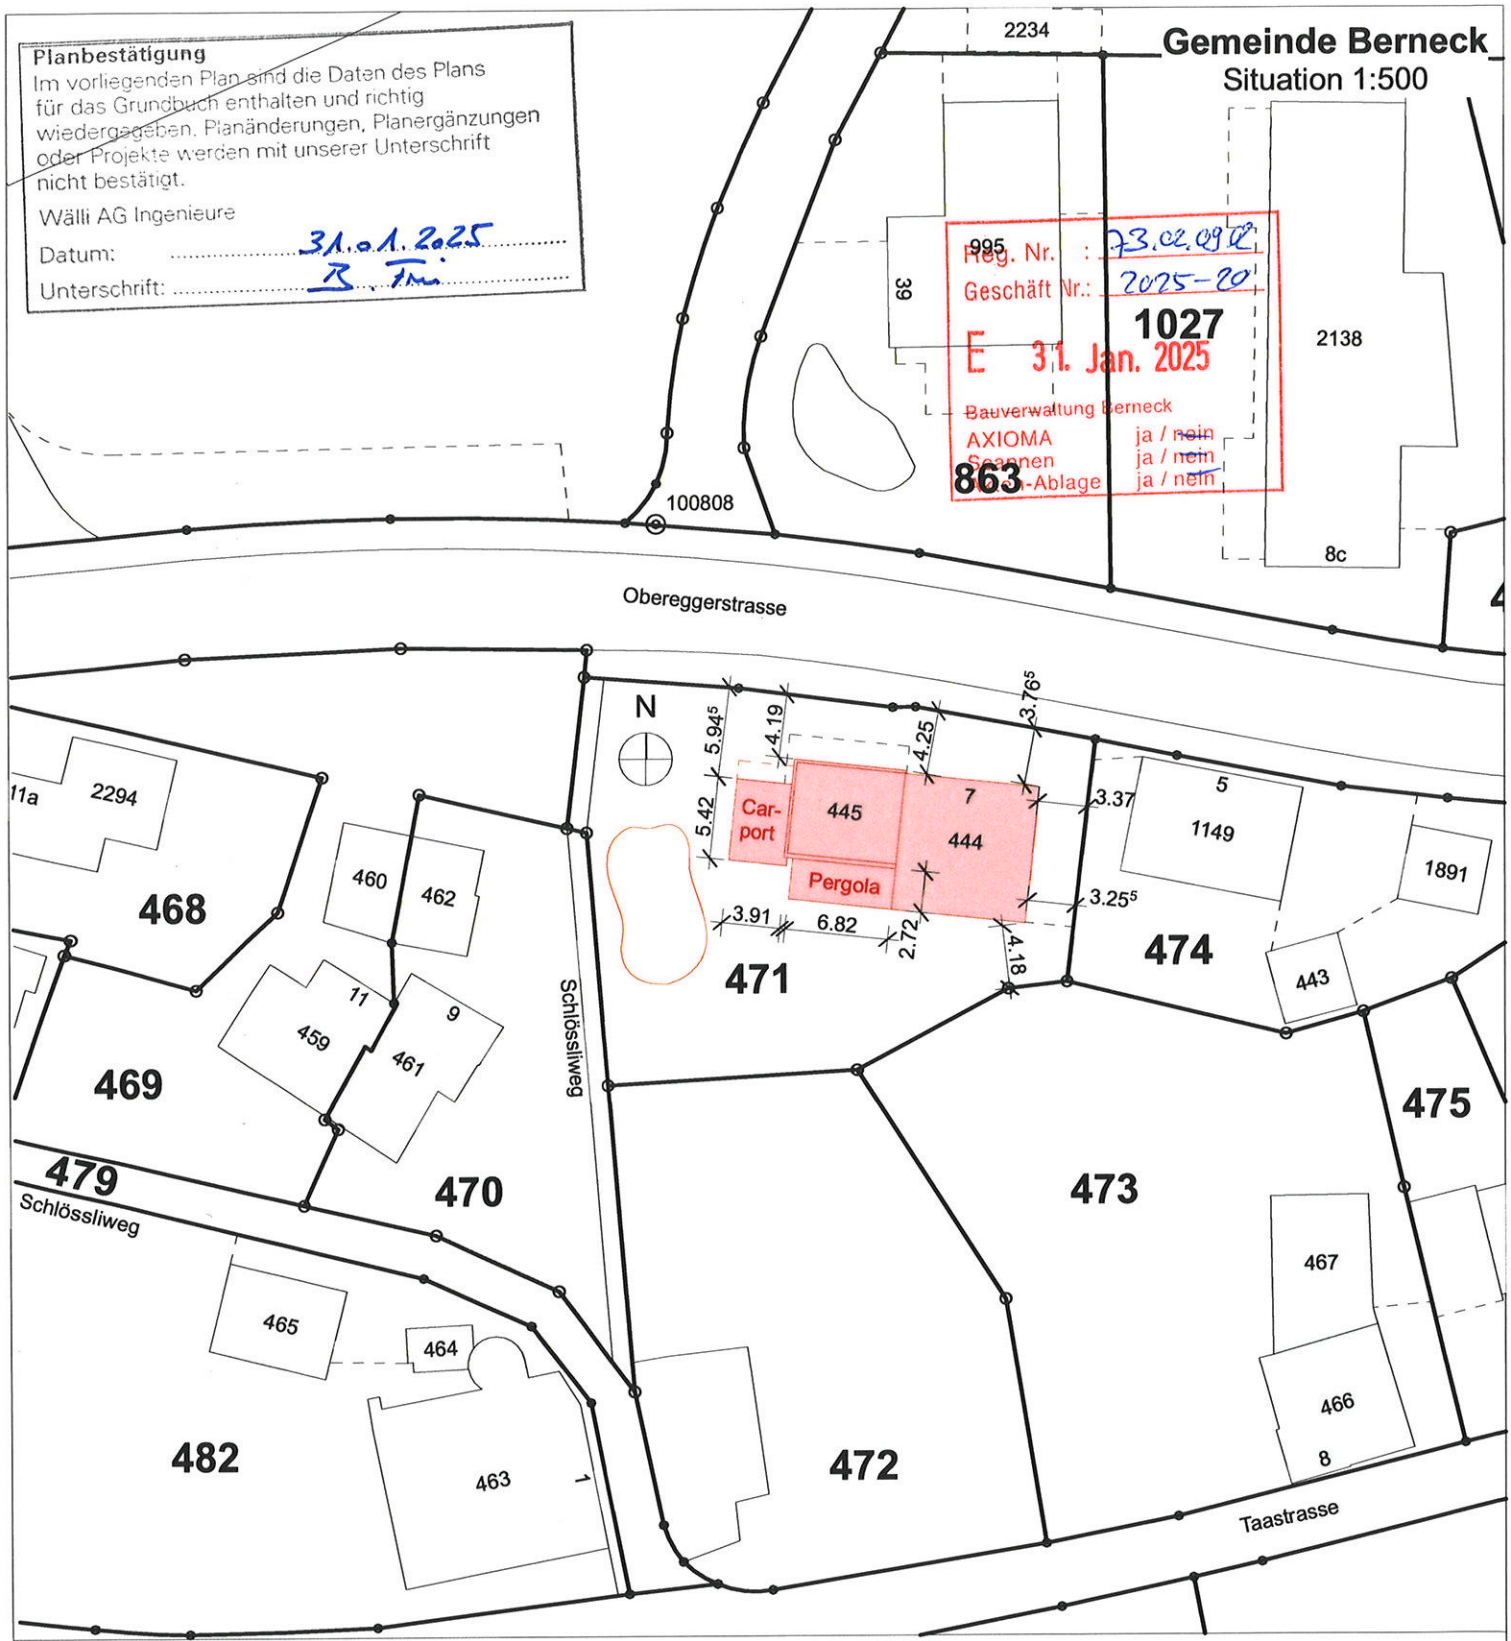

BAUHERR & GRUNDEIGENTÜMER

Christian & Jennifer Vogler

ARCHITEKT

4D holzarchitektur, Nik Graber

ORT, DATUM

Berneck, 31.01.25

ORT, DATUM

Oberriet, 31.01.2025

BAUVORHABEN:		AUFTRAGGEBER:			PLANVERFASSER:		
SAN Vogler, Obereggerstrasse 7, 9442 Berneck		Christian & Jennifer Vogler, Kanzleistrasse 8, 9442 Berneck					
PLANNUMMER:	PLANTITEL:	MASSSTAB:	PLANGRÖSSE:	PROJEKTNUMMER	GEZEICHNET:	DATUM:	REVIDIERT:
200	Situation	1:500	A4	24-443	B. Lüchinger	31.01.2025	-