

Mehrzweckhalle


Reg.Nr. : 73.02.09.02
Baugesuch Nr. Eingereicht am:

25 - 108 18. 06. 2025

Bauen und Ortsentwicklung
Berneck



A. Oll

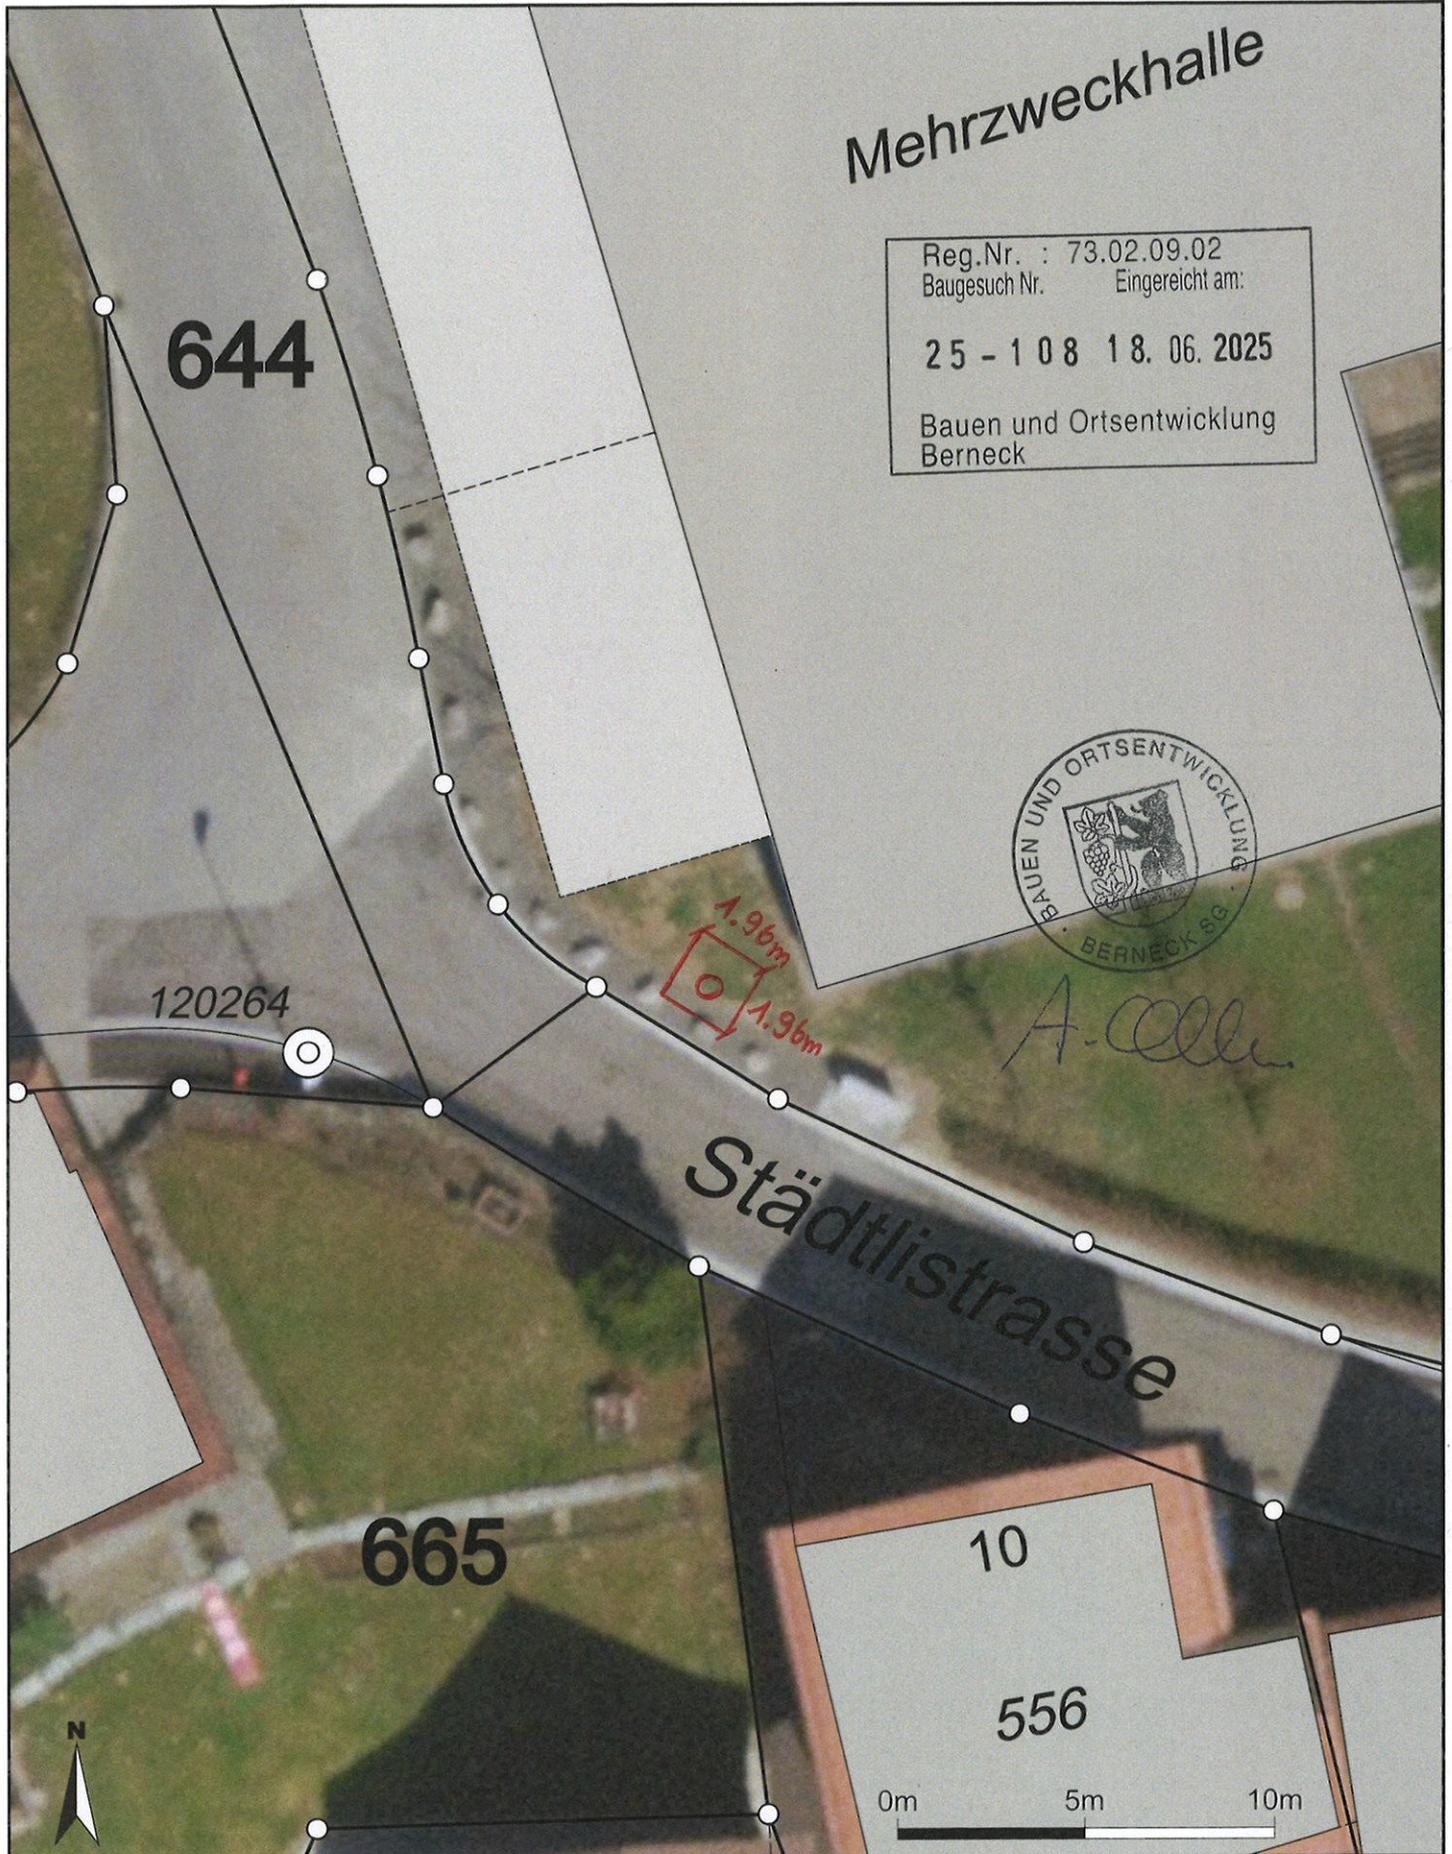

Für die Richtigkeit und Aktualität der Daten wird keine Garantie übernommen.
Es gelten die Nutzungsbedingungen des Geoportals.

17.06.2025

Quelle: Amtliche Vermessung

Masstab 1:200

Zentrumskoordinaten: 2'763'881, 1'254'818