

HOLZDESIGN

Werkstatt für
energieeffizientes und
gesundes Planen
und Bauen mit Holz

Musterplatzstrasse 10
9442 Berneck
071 722 90 50
info@hws-holzdesign.ch

Baueingabe

Bauvorhaben:

Abbruch Schopf + Neubau EFH Gibelweg

Baudresse:

Parzellen Nr.: 2230

Gebäude Nr.: 1973

Bauherrschaft:

Sigrid und Roland Seitz

Gemperenstrasse 2

9442 Berneck

Planinhalt:

Situationsplan

Grundrisse

Ansichten / Schnitte

Mst. 1:500

Mst. 1:100

Mst. 1:100

Plangröße: A1+

Gezeichnet: René Schürpf

Plandatum:	01.07.2025
------------	------------

Projekt Nr.:	24154
--------------	-------

Berneck, 01.07.2025

Bauherrschaft:

Bauplanung:


~~Reg.Nr. : 73.02.09.02~~

Baugesuch Nr.

~~Eingereicht am:~~

~~25 - - 84 09.07.2025~~

~~Bauen und Ortsentwicklung
Berneck~~

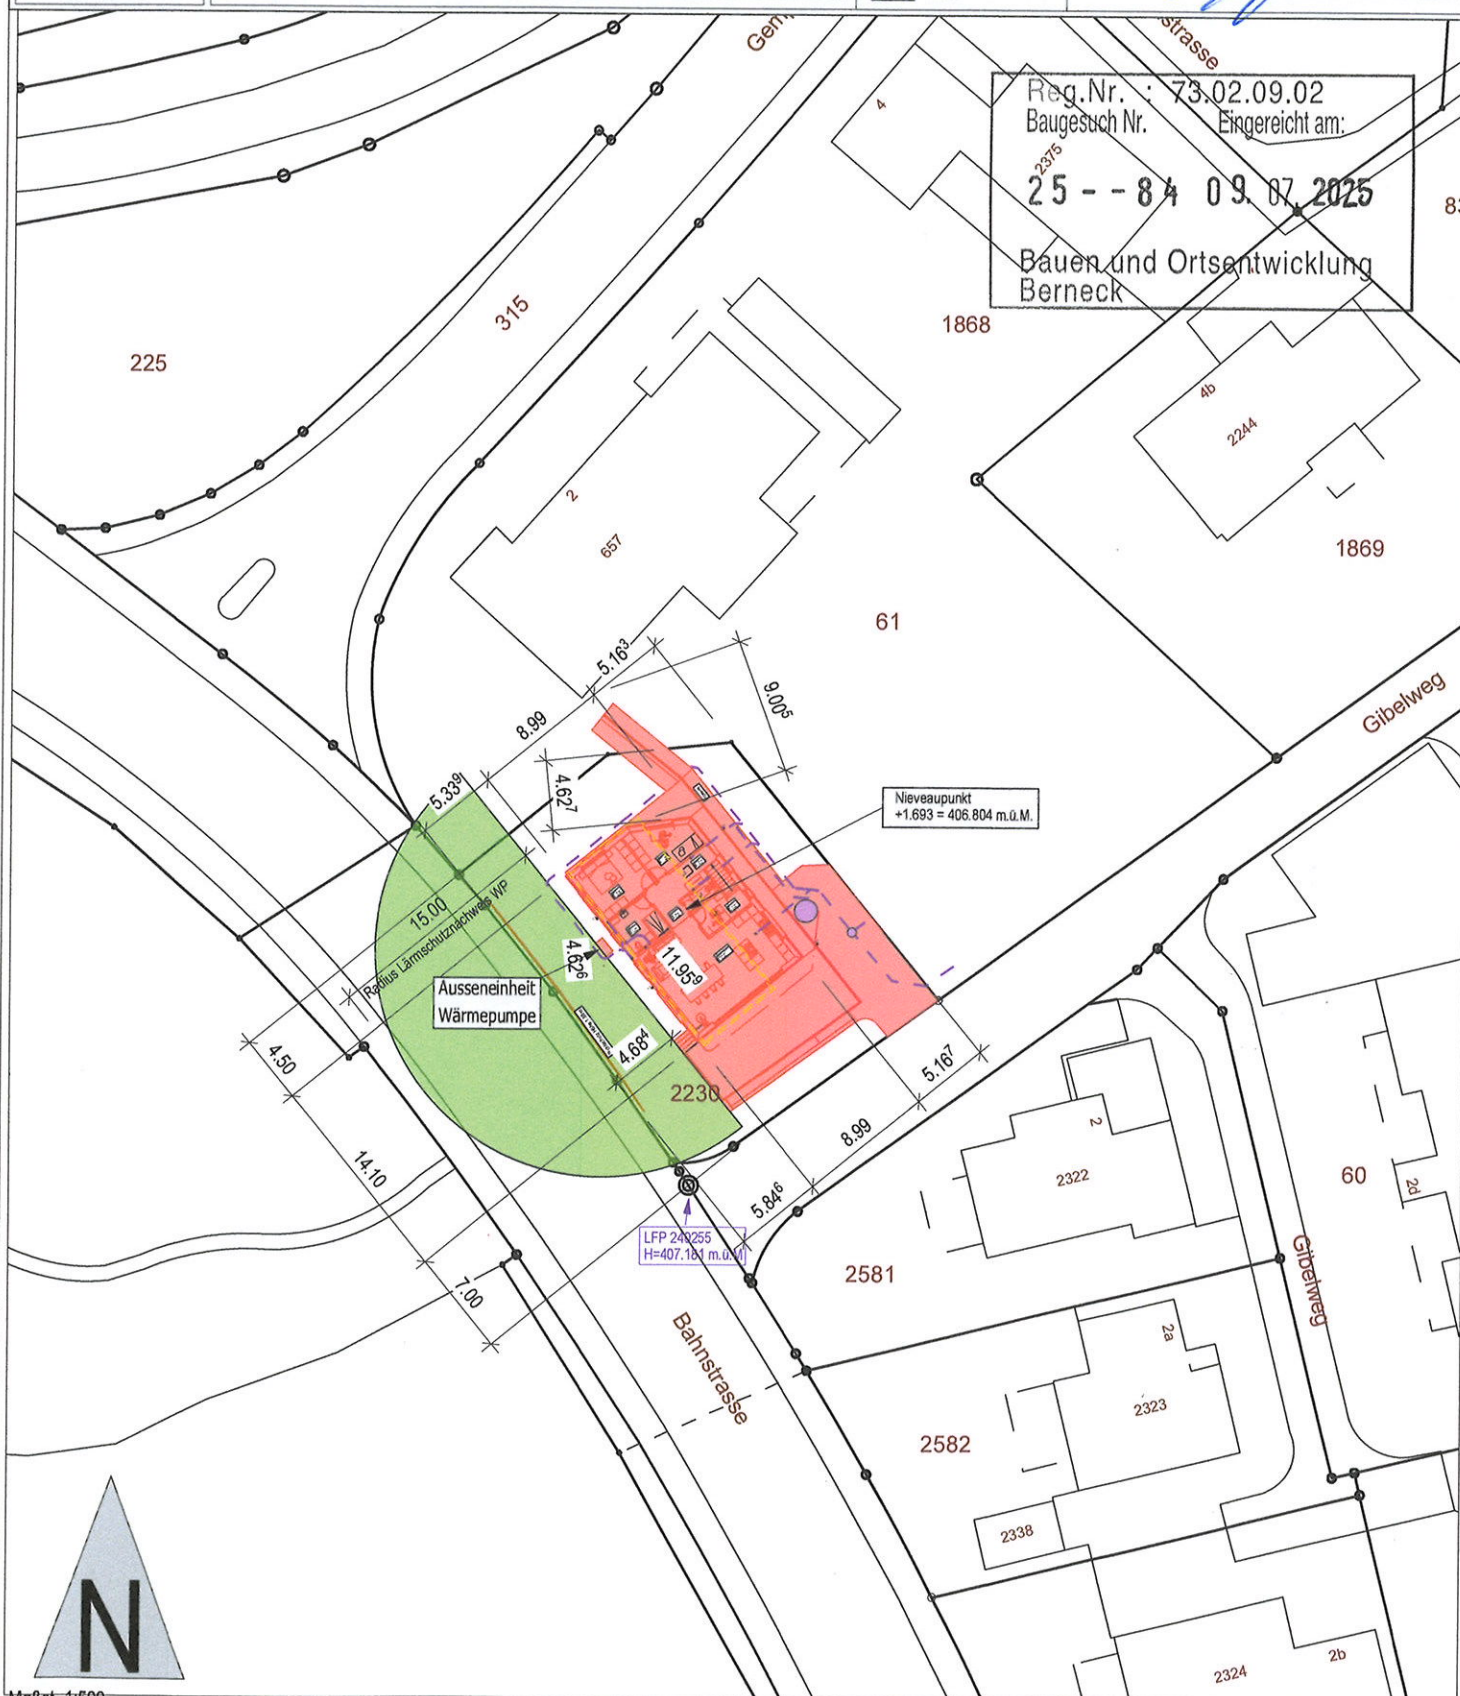

Maßst. 1:500