

OBJEKT:
2408_BERNECK_KOBELSTRASSE 5_9442_BERNECK

BAUHERRSCHAFT:
SCHMIDHEINY JANINE+DAVID_KOBELSTRASSE 8A_9442_BERNECK

PLAN:
2408_20BAU_SITUATION / 2025.07.14 / FORMAT A3 / MST 1:500

LEGENDE



- BESTAND
- ABBRUCH
- NEU

BAUHERRSCHAFT / GRUNDEIGENTÜMER PARZ. 2659:

D. Schmidheiny

ARCHITEKT:

[Signature]

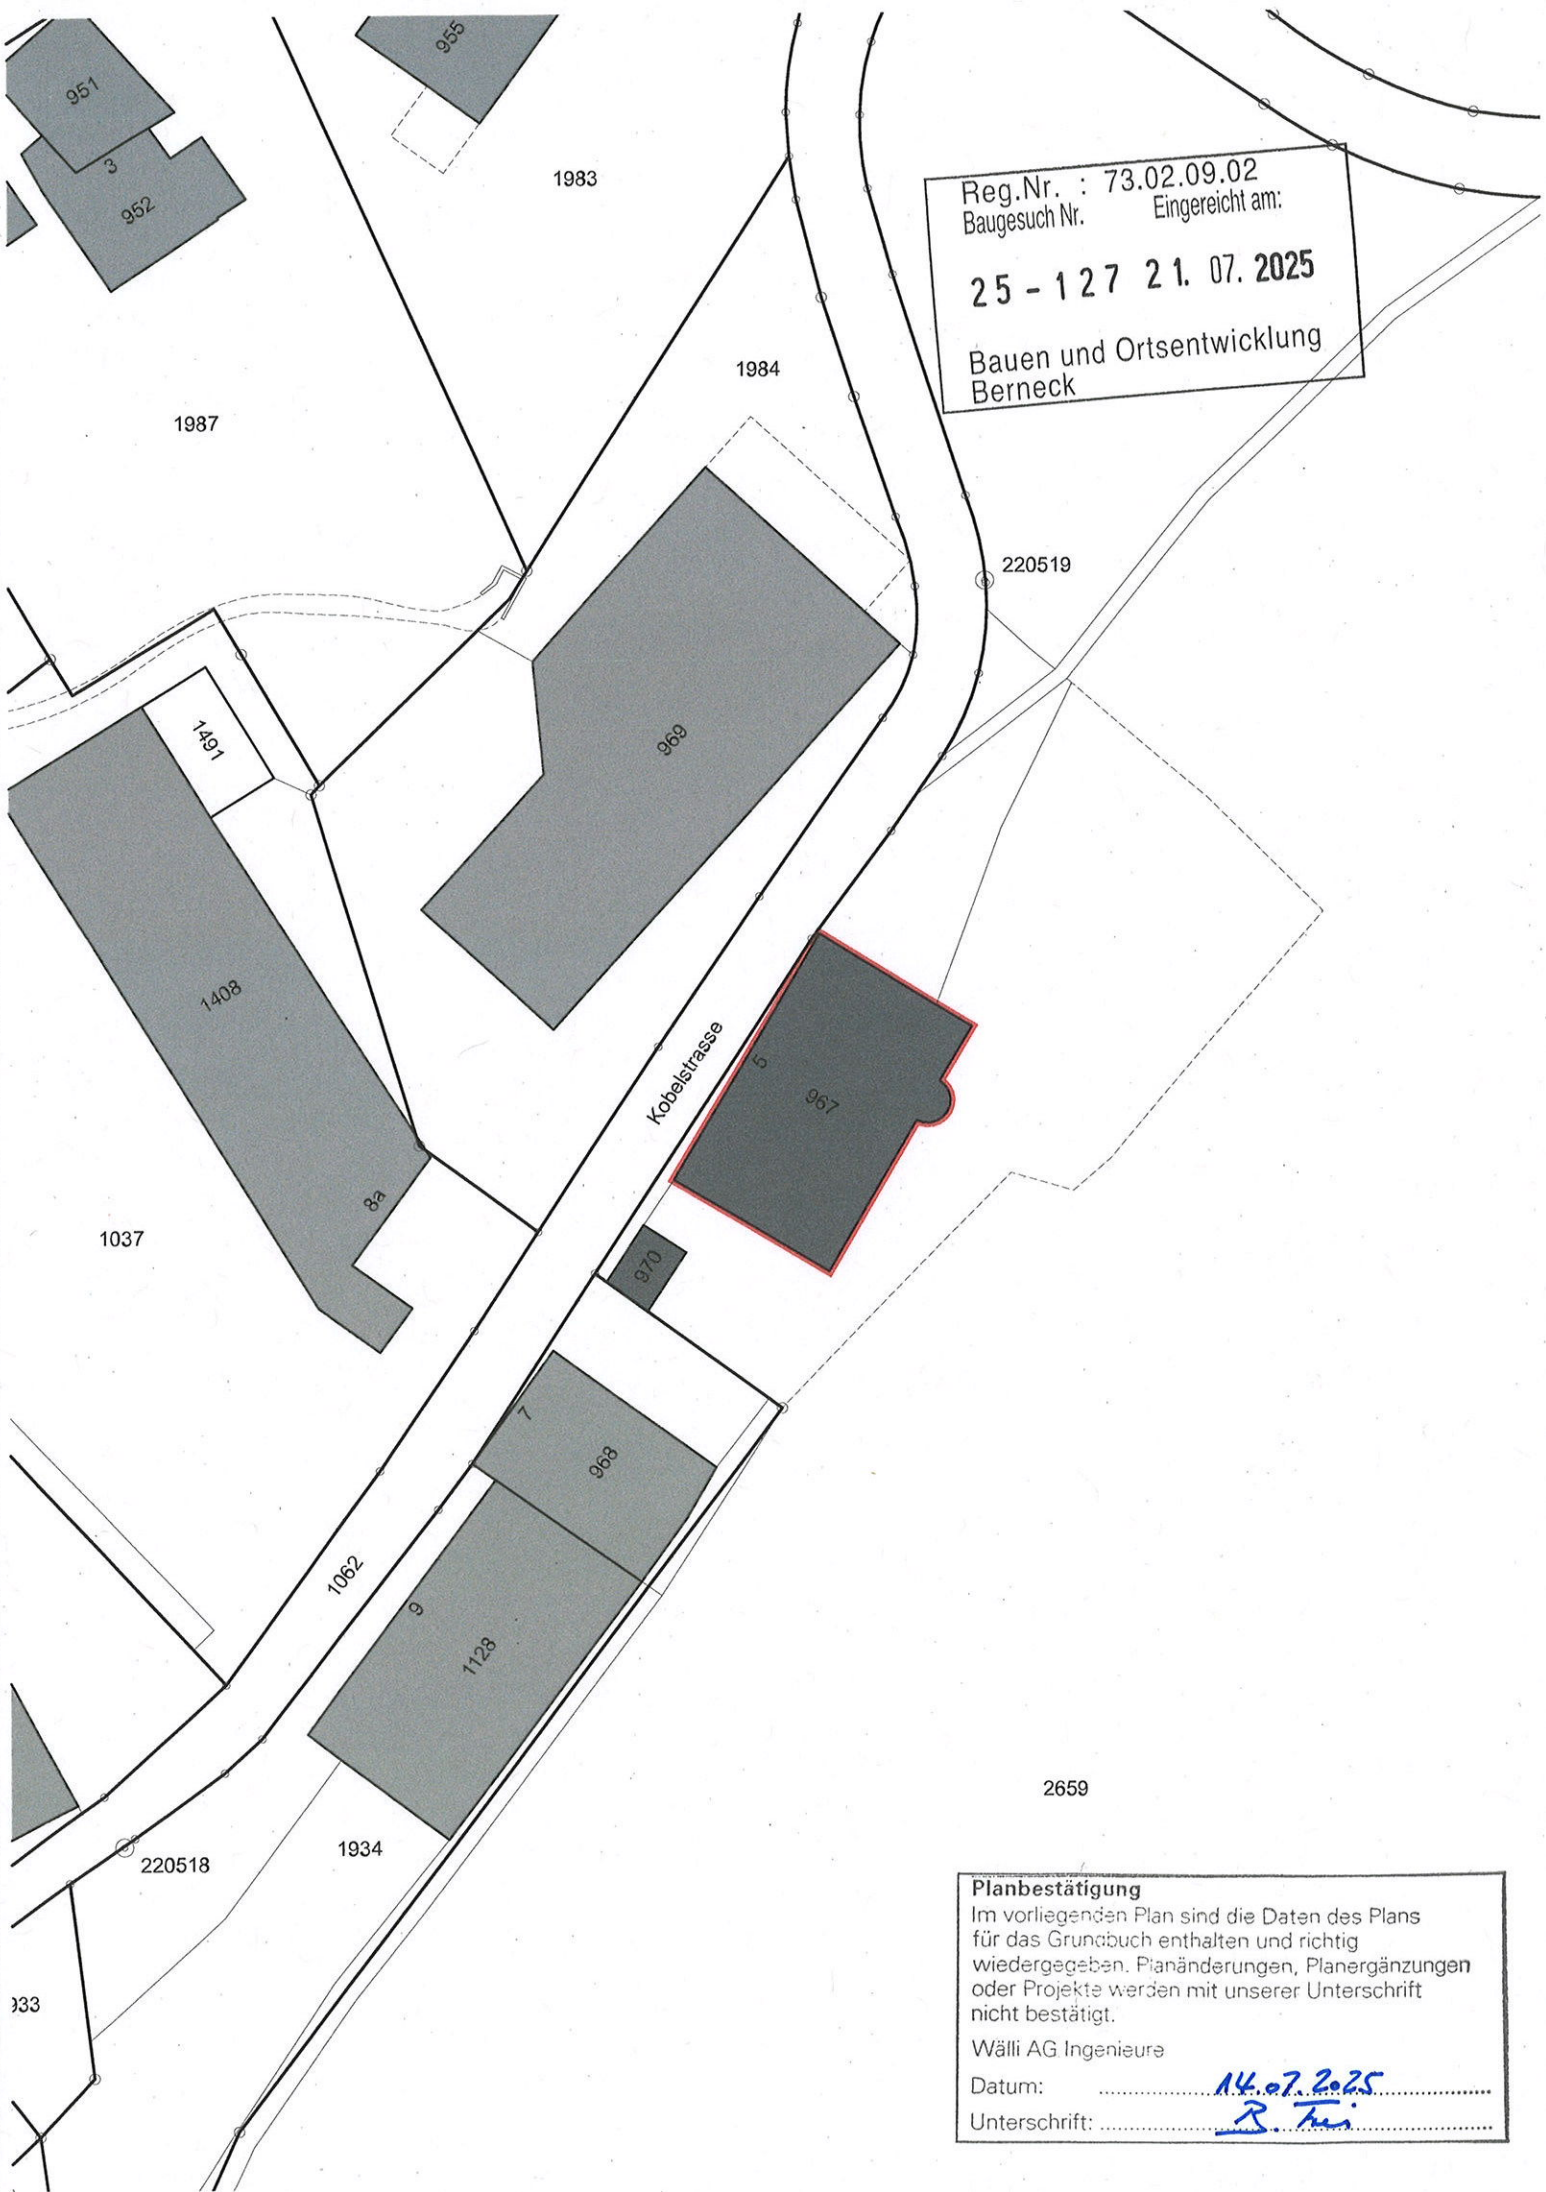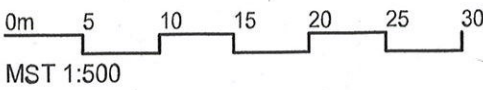

Planbestätigung
Im vorliegenden Plan sind die Daten des Plans für das Grundbuch enthalten und richtig wiedergegeben. Planänderungen, Planergänzungen oder Projekte werden mit unserer Unterschrift nicht bestätigt.
Wälli AG Ingenieure
Datum: 14.07.2025
Unterschrift: [Signature]