

Bauen und Ortsentwicklung
BERNECK

Für die Richtigkeit und Aktualität der Daten wird keine Garantie übernommen.

Es gelten die Nutzungsbedingungen des Geoportals.

13.11.2025

Quelle: Amtliche Vermessung


Unterflurcontainer Nr. 34

Reg.Nr. : 73.02.09.02
Baugesuch Nr. Eingereicht am:

25-201 19.11.2025

Bauen und Ortsentwicklung
Berneck

GEMEINDE
BERNECK

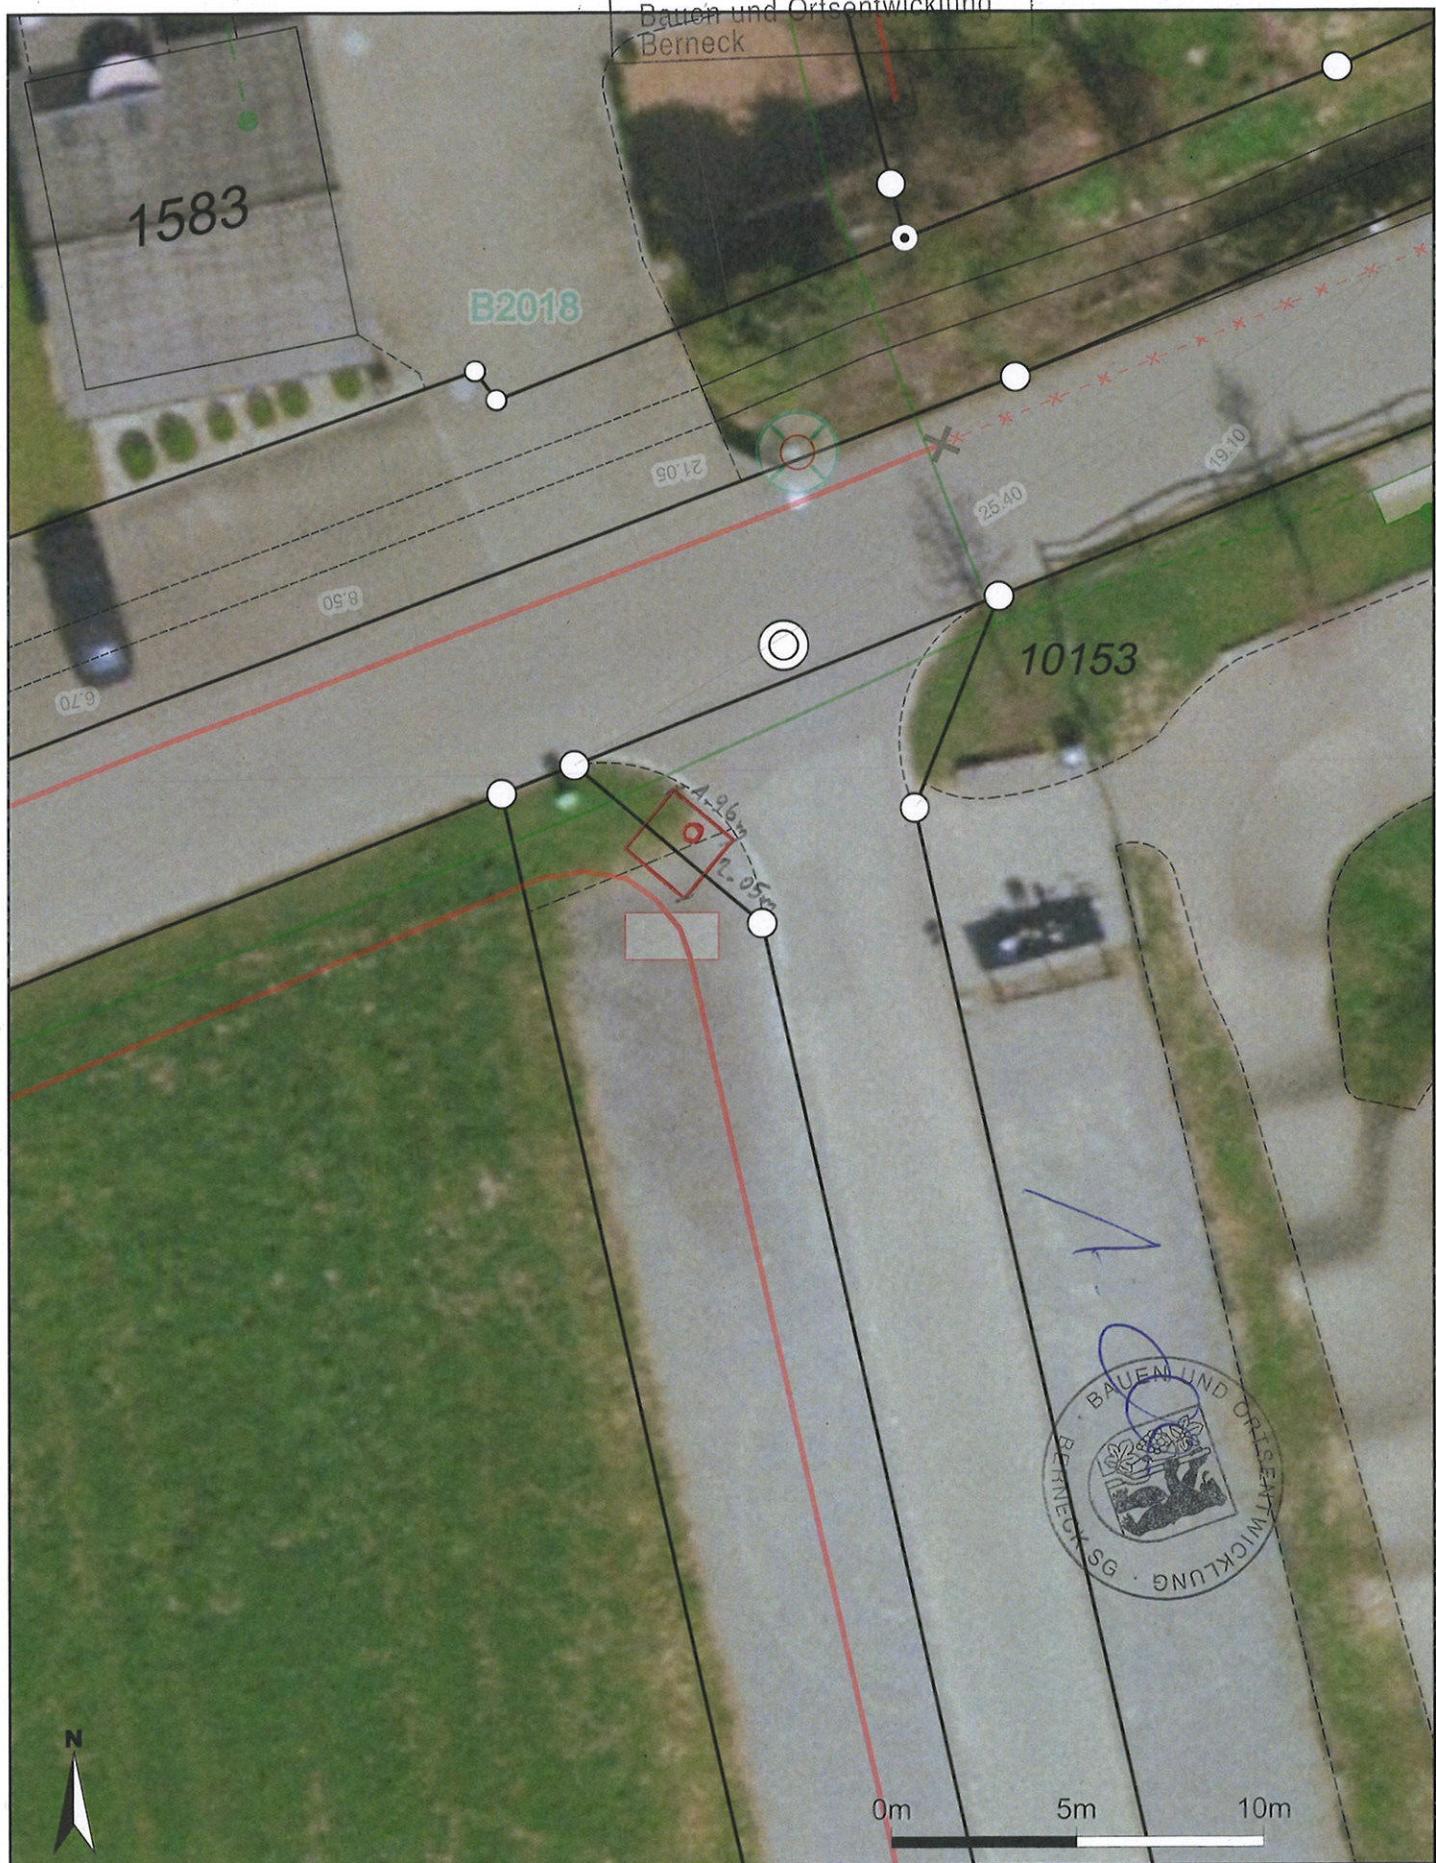

Für die Richtigkeit und Aktualität der Daten wird keine Garantie übernommen.

Es gelten die Nutzungsbedingungen des Geoports.

13.11.2025

Massstab 1:200
Zentrumskoordinaten: 2'764'502, 1'254'414

Quelle: Amtliche Vermessung