## **Ausschnitt**

N

1.2\_zonenplan\_5000\_130325.pdf


Massstab 1:500

Objekt Nr. 526

Reg.Nr.: 73.02.09.02 Baugesuch Nr. Eingereicht am:

25-492 30. 10. 2025

Bauen und Ortsentwicklung Berneck

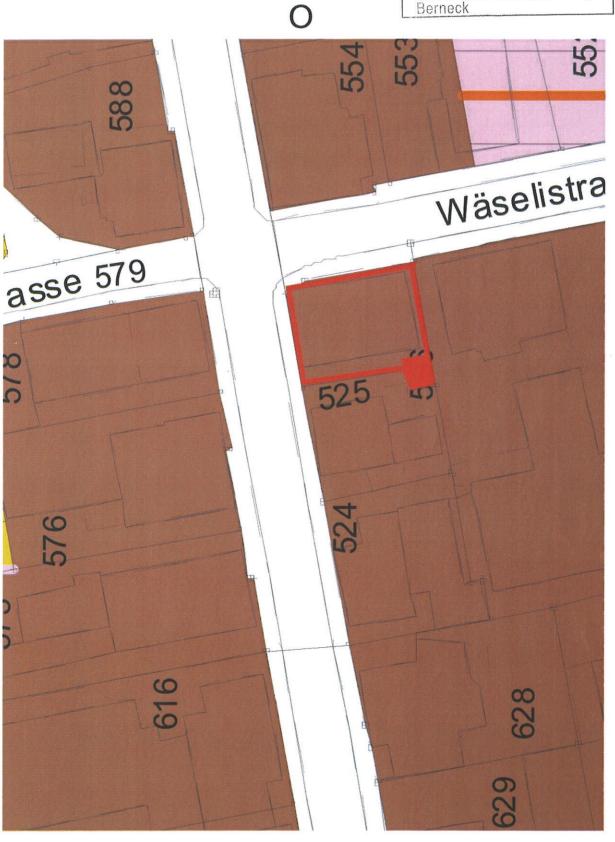

S