


# Amtliche Vermessung Gde



Reg.Nr. : 73.02.09.02  
Baugesuch Nr. Eingereicht am:

25 - 098 26.11.2025

Bauen und Ortsentwicklung  
Berneck

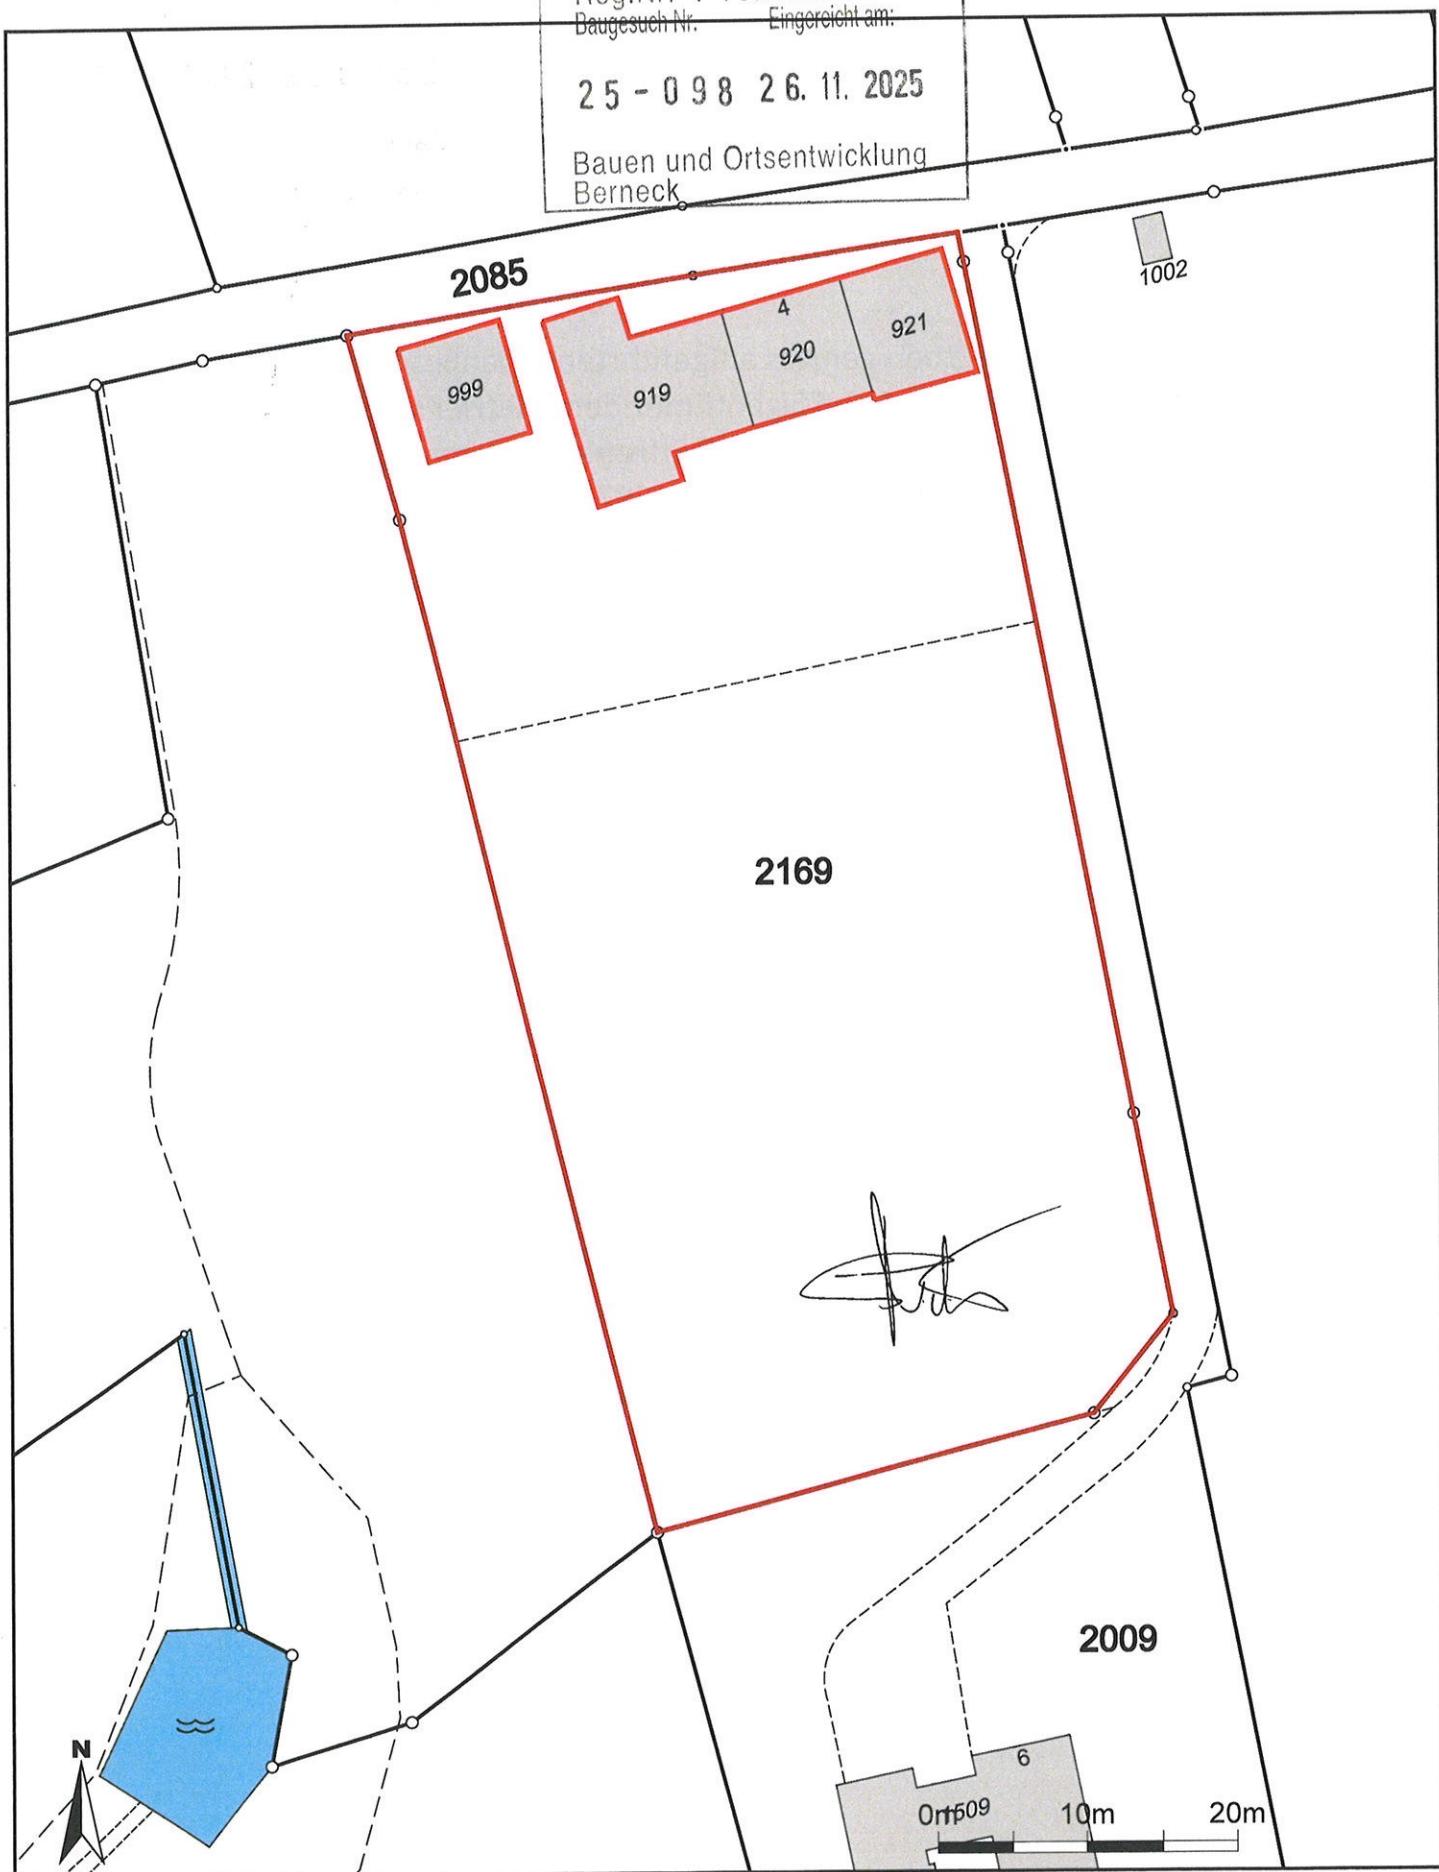

Für die Richtigkeit und Aktualität der Daten wird keine Garantie übernommen.

Es gelten die Nutzungsbedingungen des Geoportals.

25.11.2025

Quelle: Amtliche Vermessung

Massstab 1:500

Zentrumskoordinaten: 2'764'665, 1'256'235

# Plan für das Grundbuch der Gemeinde Berneck

1:500

wälli

Wälli AG Ingenieure  
Auerstrasse 23  
9435 Heerbrugg  
Erstellt: 03.06.2025 / rsc

Die unterstrichenen Katasternummern sind im Grundbuch noch nicht eingetragen.

© Amtliche Vermessung



Reg. Nr.: 73.02.09.02

Baugesuch Nr. Eingereicht am:

25 - 098 26.11.2025

Bauen und Ortsentwicklung  
Berneck

1'256'300



2085

1002

999

919

919

920

921

2169

1'256'250



1'256'200



## Planbestätigung

Im vorliegenden Plan sind die Daten des Plans für das Grundbuch enthalten und richtig wiedergegeben. Planänderungen, Planergänzungen oder Projekte werden mit unserer Unterschrift nicht bestätigt.

Wälli AG Ingenieure

Datum: .....

Unterschrift: .....

03.06.2025

R. Fm.

2764650

2009

1509

2764700