

# Unterflurcontainer Nr. 4 und 5

Reg. Nr. : 73.02.09.02  
Geschäft Nr.: 2026-17

E 17. Feb. 2026

GEMEINDE  
**BERNECK**



Für die Richtigkeit und Aktualität der Daten wird keine Garantie übernommen.

Es gelten die Nutzungsbedingungen des Geoportals.

26.01.2026

Quelle: Amtliche Vermessung

Massstab 1:500

Zentrumskoordinaten: 2'763'526, 1'255'008

# Unterflurcontainer Nr. 4 und 5


Reg. Nr. : 73.02.09.02  
Geschäft Nr.: 2026-17

E 17. Feb. 2026

GEMEINDE  
**BERNECK**

Bauverwaltung Bernack

AXIOMA ja / nein  
Scannen ja / nein  
Akten-Ablage ja / nein

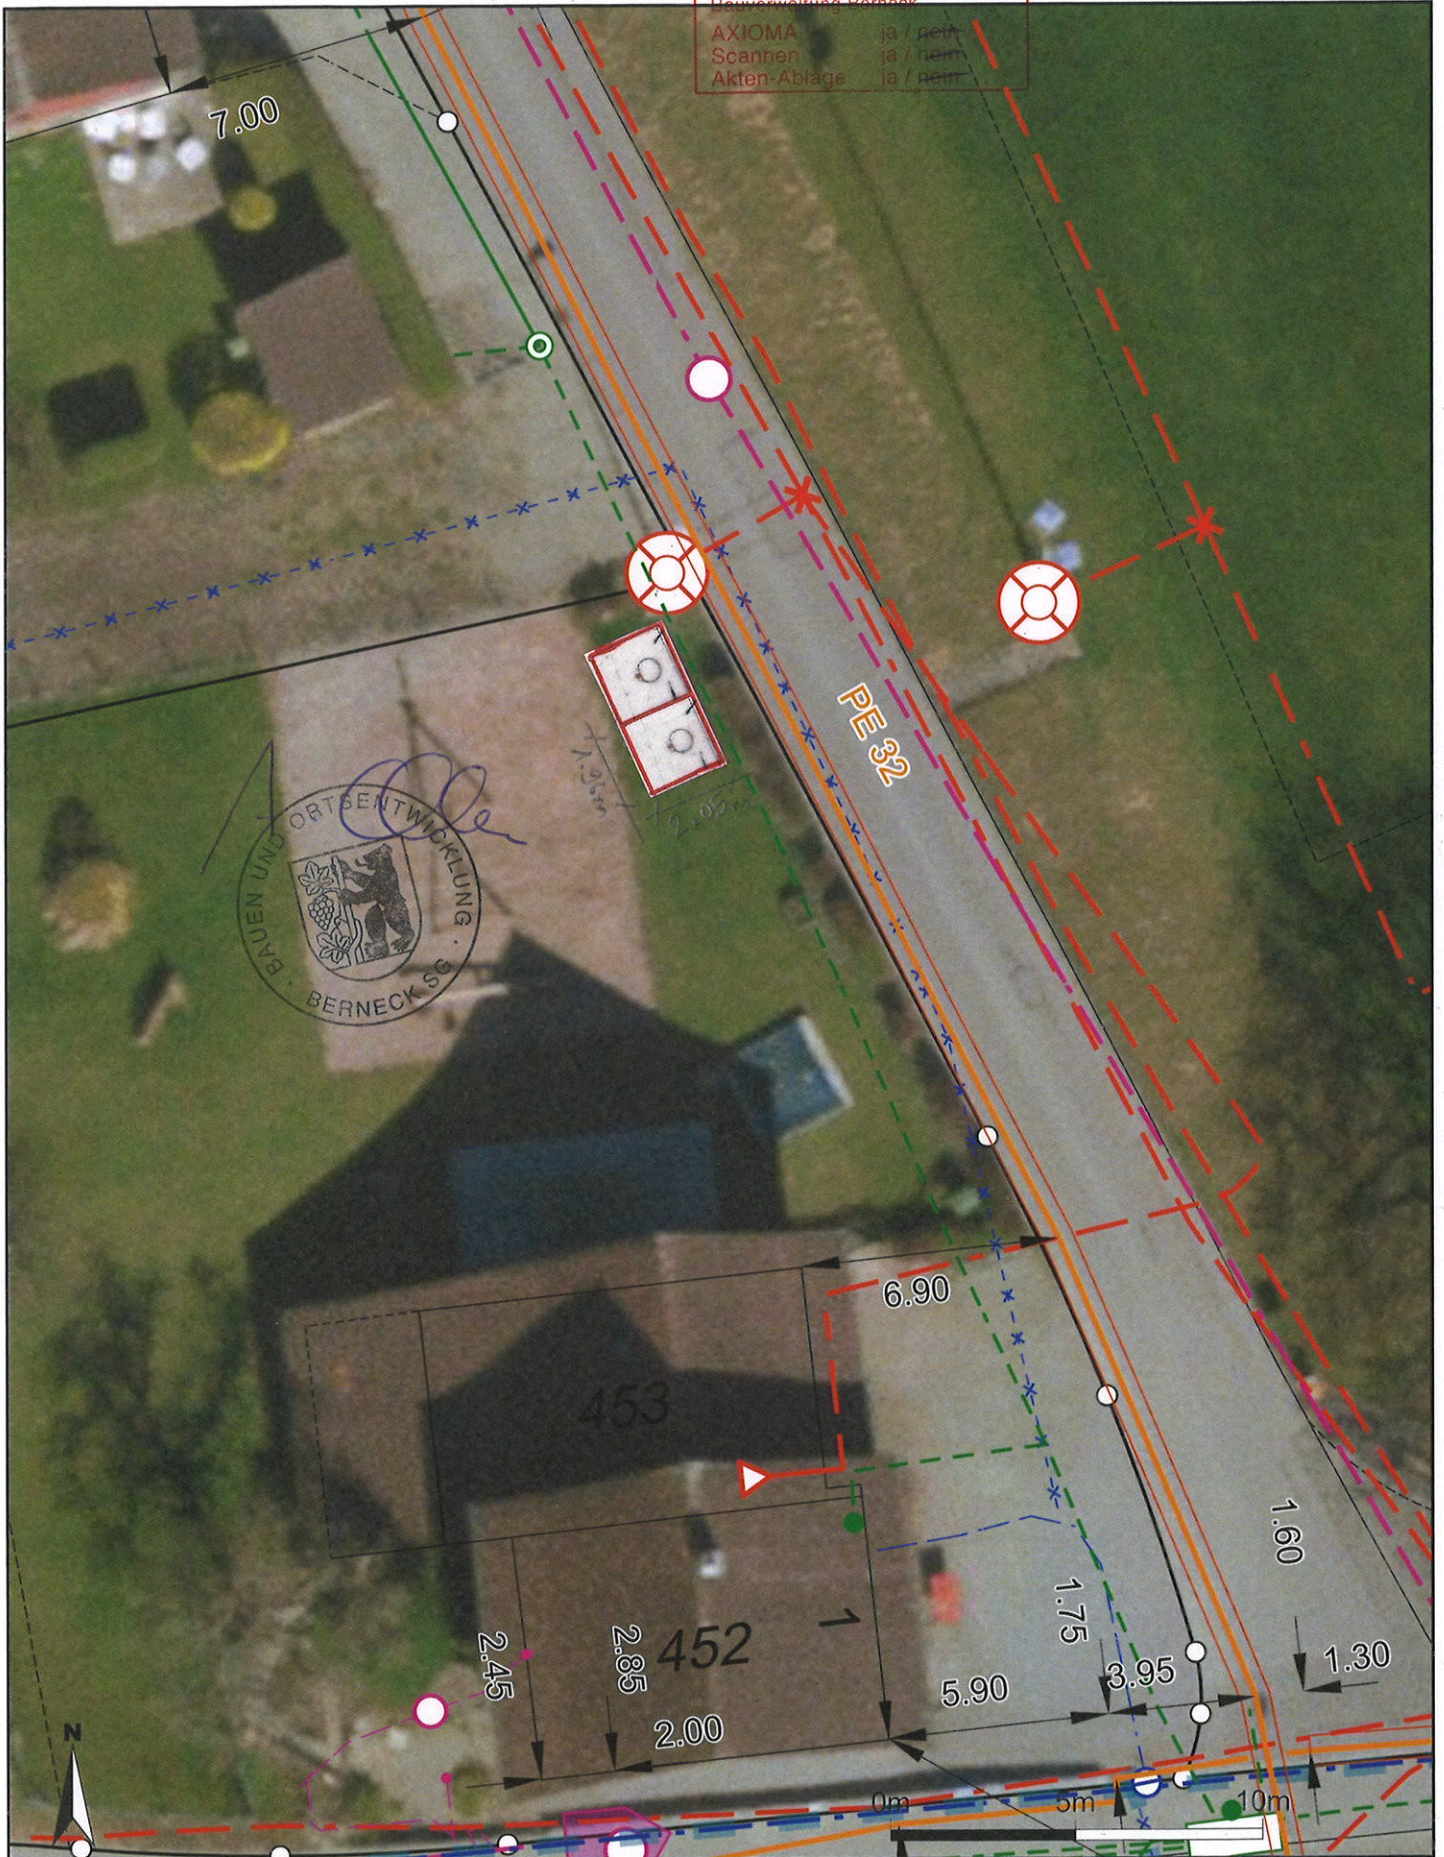

Für die Richtigkeit und Aktualität der Daten wird keine Garantie übernommen.

Es gelten die Nutzungsbedingungen des Geoportals.

26.01.2026

Quelle: Amtliche Vermessung

Massstab 1:200

Zentrumskoordinaten: 2'763'526, 1'255'012