


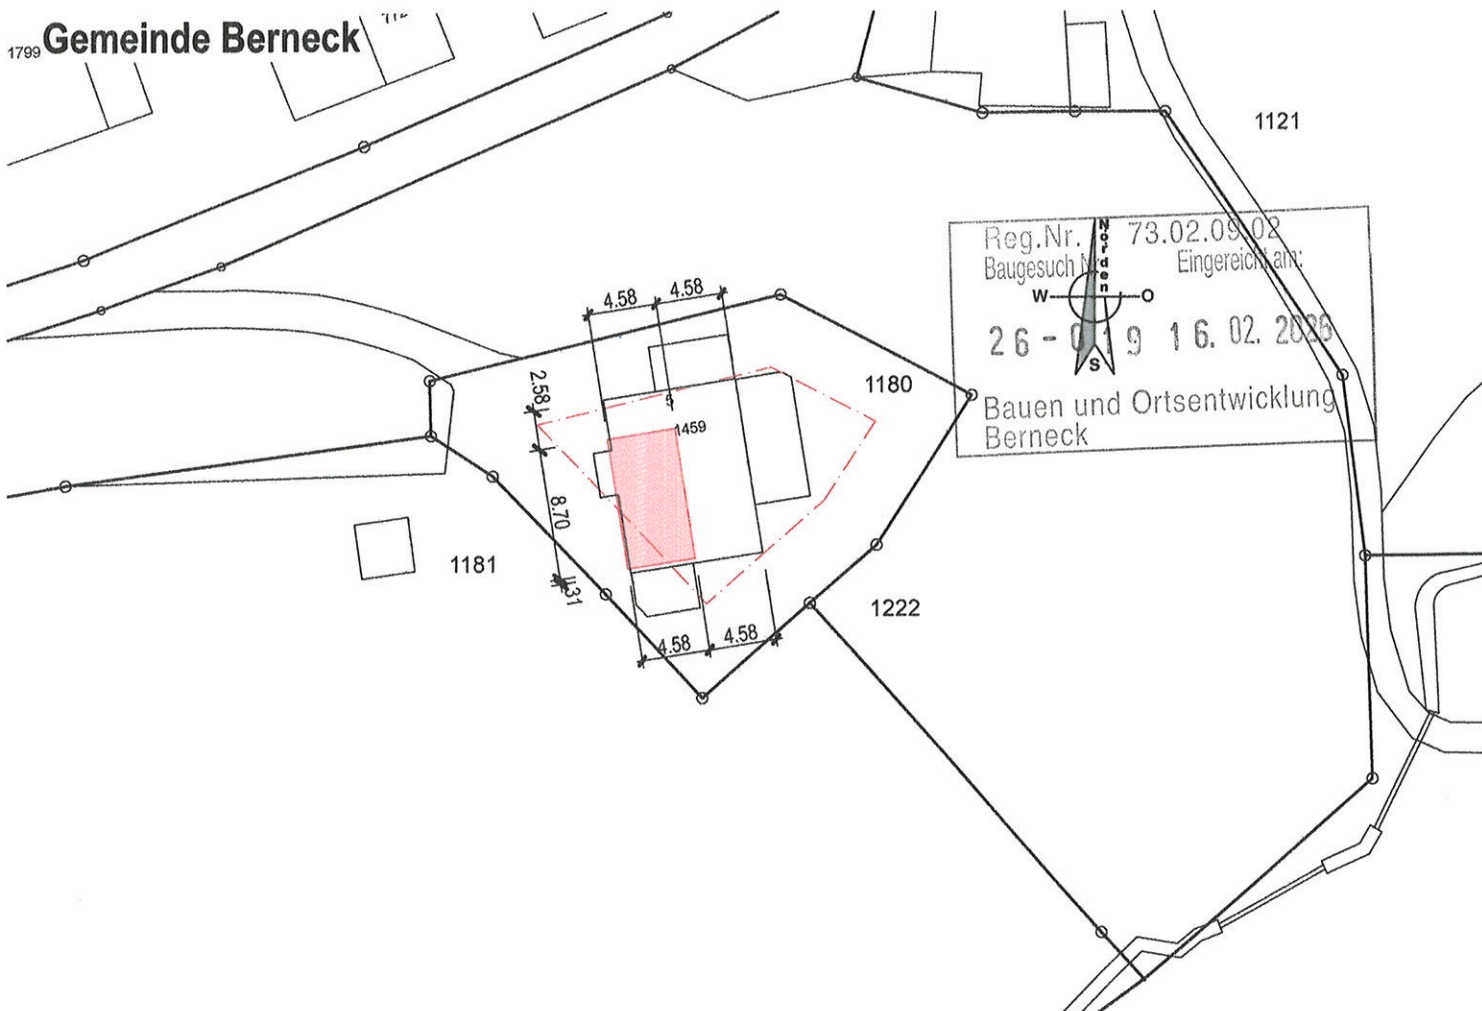

Legende

Bestehend

Neubau/
Änderung

Abbruch

Berneck, den

Die Bauherrschaft :

Lisa Vincenz Egger

Mike Egger

Der Projektverfasser :

Kuster Bauplanung GmbH
Rolf Kuster

11.2.2026

Bauleitung  SK Bauprojekt GmbH		Planung  Kuster Bauplanung GmbH	Tel 071 733 36 85 Rolf@Kuster-Bauplanung.ch www.Kuster-Bauplanung.ch	
Güterstrasse 31, CH-9444 Diepoldsau +41 71 730 02 02, +41 79 514 90 00 kuster@sk-bauprojekt.ch, www.sk-bauprojekt.ch		Rolf Kuster, Birkenweg 4, 9444 Diepoldsau		

Objekt	Erweiterung/Umbau Einfamilienhaus, Parzelle 1180, Buechholzstrasse 5, 9442 Berneck	Mst :	1:500	Dat :	09.02.2026
Bauherrschaft	Lisa Vincenz Egger und Mike Egger, Buechholzstrasse 5, 9442 Berneck	PI Gr :	21/30	rev :	
Plan	Baugesuch Situation	Gez :	rk	PI Nr :	P.01