


- Legende:**
- Abbruch
 - Markierung aus Kaltplastik Farbe weiss
 - best. Markierung
 - Grünfläche

**GEMEINDE
BERNECK**

Verkehrsplanung Berneck

Übersicht:

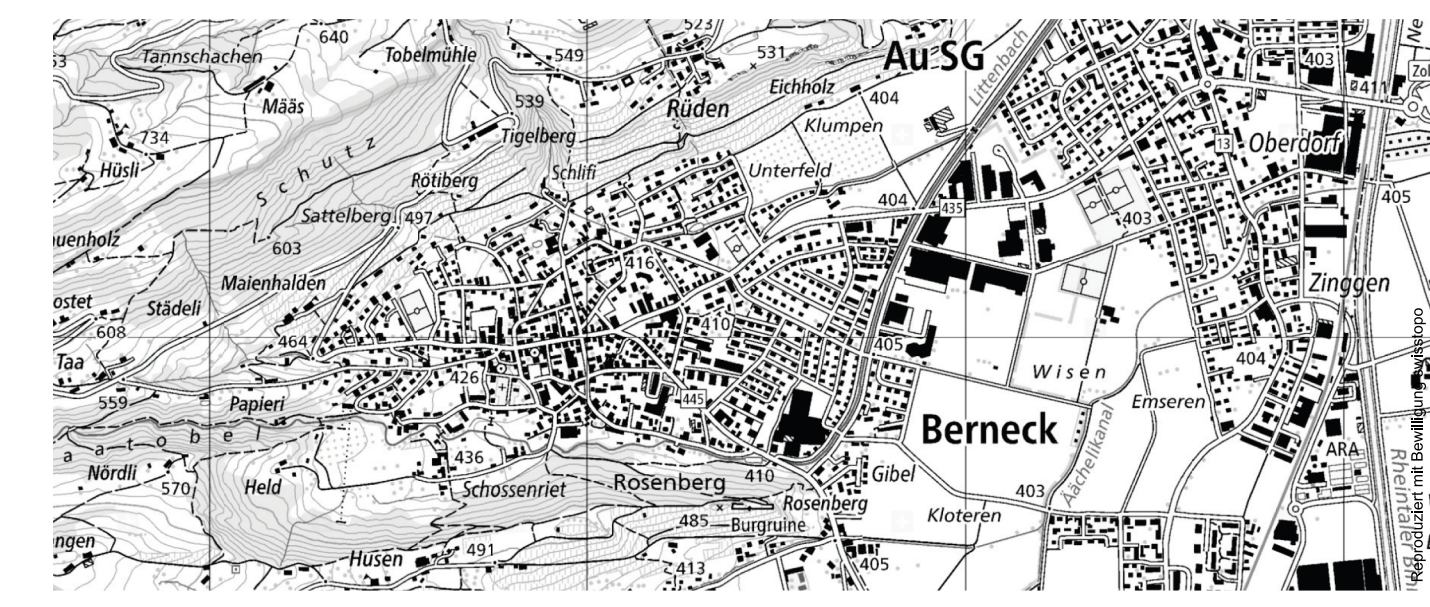

Einzelverkehrsmassnahmen 1:500

Wisenstrasse/Wisenbündelstrasse 2026

Massstab: 1:500	Datum: 12.03.2026	Rev. A)	Plan Nr: 2513_2110
Format: 45/ 83	Gez./Vis. bea/ drj	Rev. B)	
Filename:		Rev. C)	

Fahrbahnmarkierung ist nicht Bestandteil des Auflageprojekts

FPREISIGAG
 BAUINGENIEURERE UND PLANER SIA USIC
 SCHREINERSTRASSE 1, CH-9000 ST. GALLEN, T 071 220 82 24
 WWW.PREISIGAG.CH