

Kobelt AG  
Staatsstrasse 7  
9437 Marbach

071 775 85 85  
kobeltag.ch

## Situation

Dat.: 28. April 2026

Objekt-Nr.:  
**700324**

Plan-Nr.:  
300


Reg.Nr. : 73.02.09.02  
Baugesuch Nr. Eingereicht am:

Rev.:  
26-057-6.05.2026

Massstab: 1:500  
Gez.:  
Bauen und Ortsentwicklung dgr

Dieser Plan ist urheberrechtlich geschützt und darf ohne Einwilligung der Kobelt AG weder in dieser noch in ähnlicher Weise weiterverwendet werden.

N

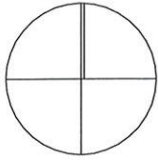

Bauherr (Kobelt AG):

*[Signature]*  
Dominik Sieber



Kobelt AG  
Staatsstrasse 7  
9437 Marbach  
071 775 85 85  
kobeltag.ch

Architekt (Kobelt AG):

*[Signature]*  
Bruno Locher




Kobelt AG  
Staatsstrasse 7  
9437 Marbach  
071 775 85 85  
kobeltag.ch

Bachabstand gem.  
"Übergangsrecht zur  
Festlegung der Ge-  
wässerräume" Art.  
2.1a "eingedolte  
Gewässer"

2598

429

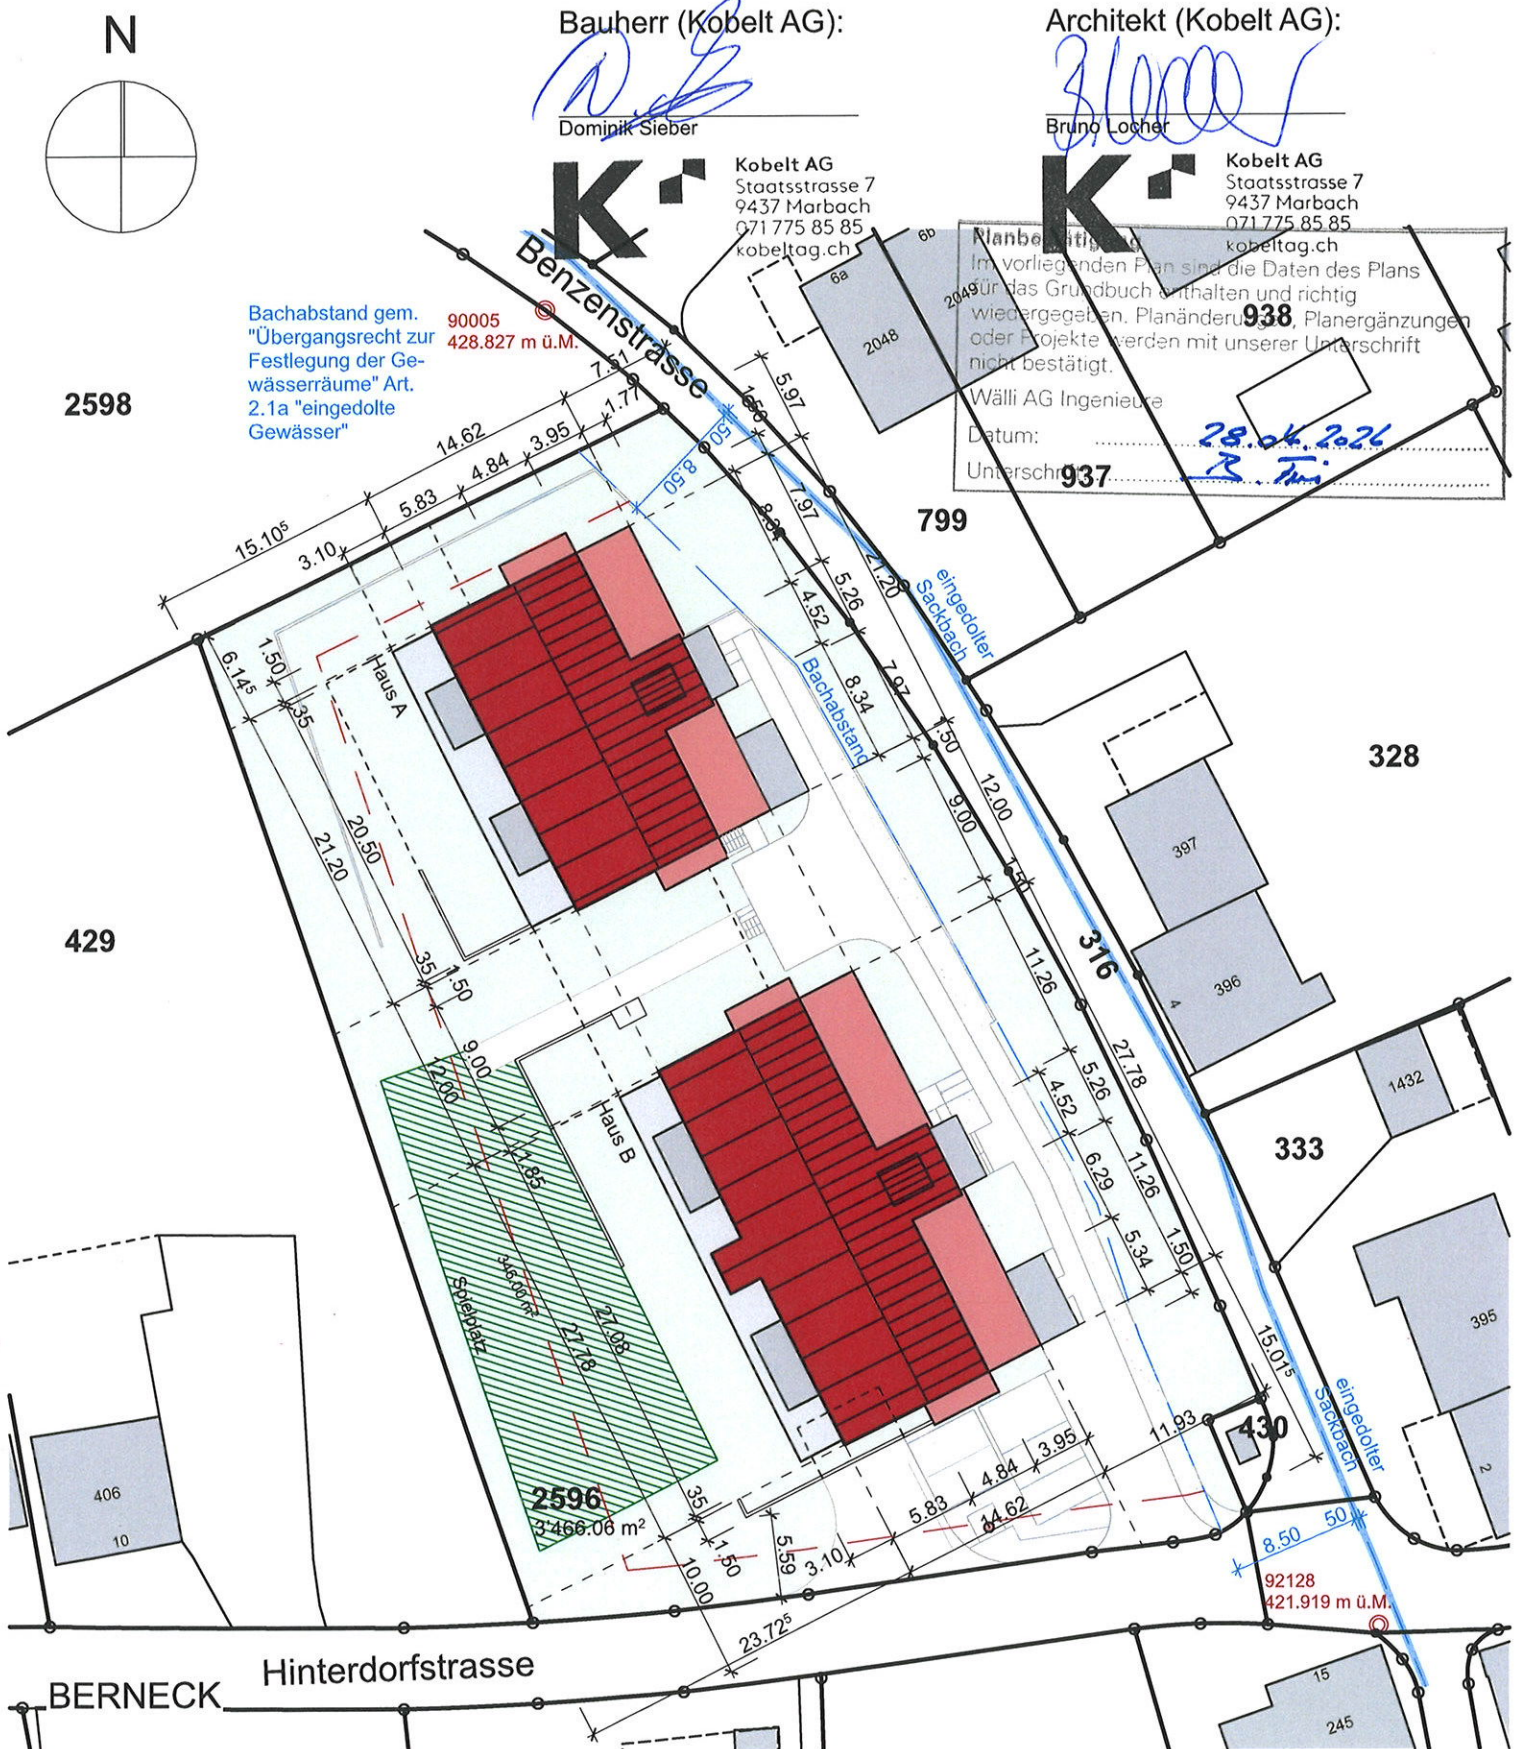

Planbestätigung  
Im vorliegenden Plan sind die Daten des Plans  
für das Grundbuch enthalten und richtig  
wiedergegeben. Planänderungen, Planergänzungen  
oder Projekte werden mit unserer Unterschrift  
nicht bestätigt.  
Wälli AG Ingenieure  
Datum: 28.04.2026  
Unterschrift: 937 *[Signature]*

BERNECK

Hinterdorfstrasse

2596  
3466.08 m²

92128  
421.919 m ü.M.