



HOLZDESIGN

Werkstatt für energieeffizientes und gesundes Planen und Bauen mit Holz

Musterplatzstrasse 10  
9442 Berneck  
071 722 94 50  
info@hws-holzdesign.ch

# Baueingabe


Bauvorhaben: <b>Demontage Gartenhäuschen</b>	Bauadresse: <b>Neugass 26, Berneck</b>
Bauherrschaft: <b>Mirco Schneider</b>	Parzellen Nr.: 559 Gebäude Nr.: 66
Planinhalt: <b>Situationsplan</b>	Mst. 1:500 Mst. 1:100 Mst. 1:100
Plangrösse: A4	Gezeichnet: René Schürpf
Plandatum: 15.06.2026	Projekt Nr.: 24027

- Bestand
- Abbruch
- Neu
- Parkett
- Plattenbelag
- Wiese
- Betonfläche
- Kiesplatz
- Erdreich
- Mauerwerk
- Beton

Berneck, 15.06.2026

Bauherrschaft:

Bauplanung:

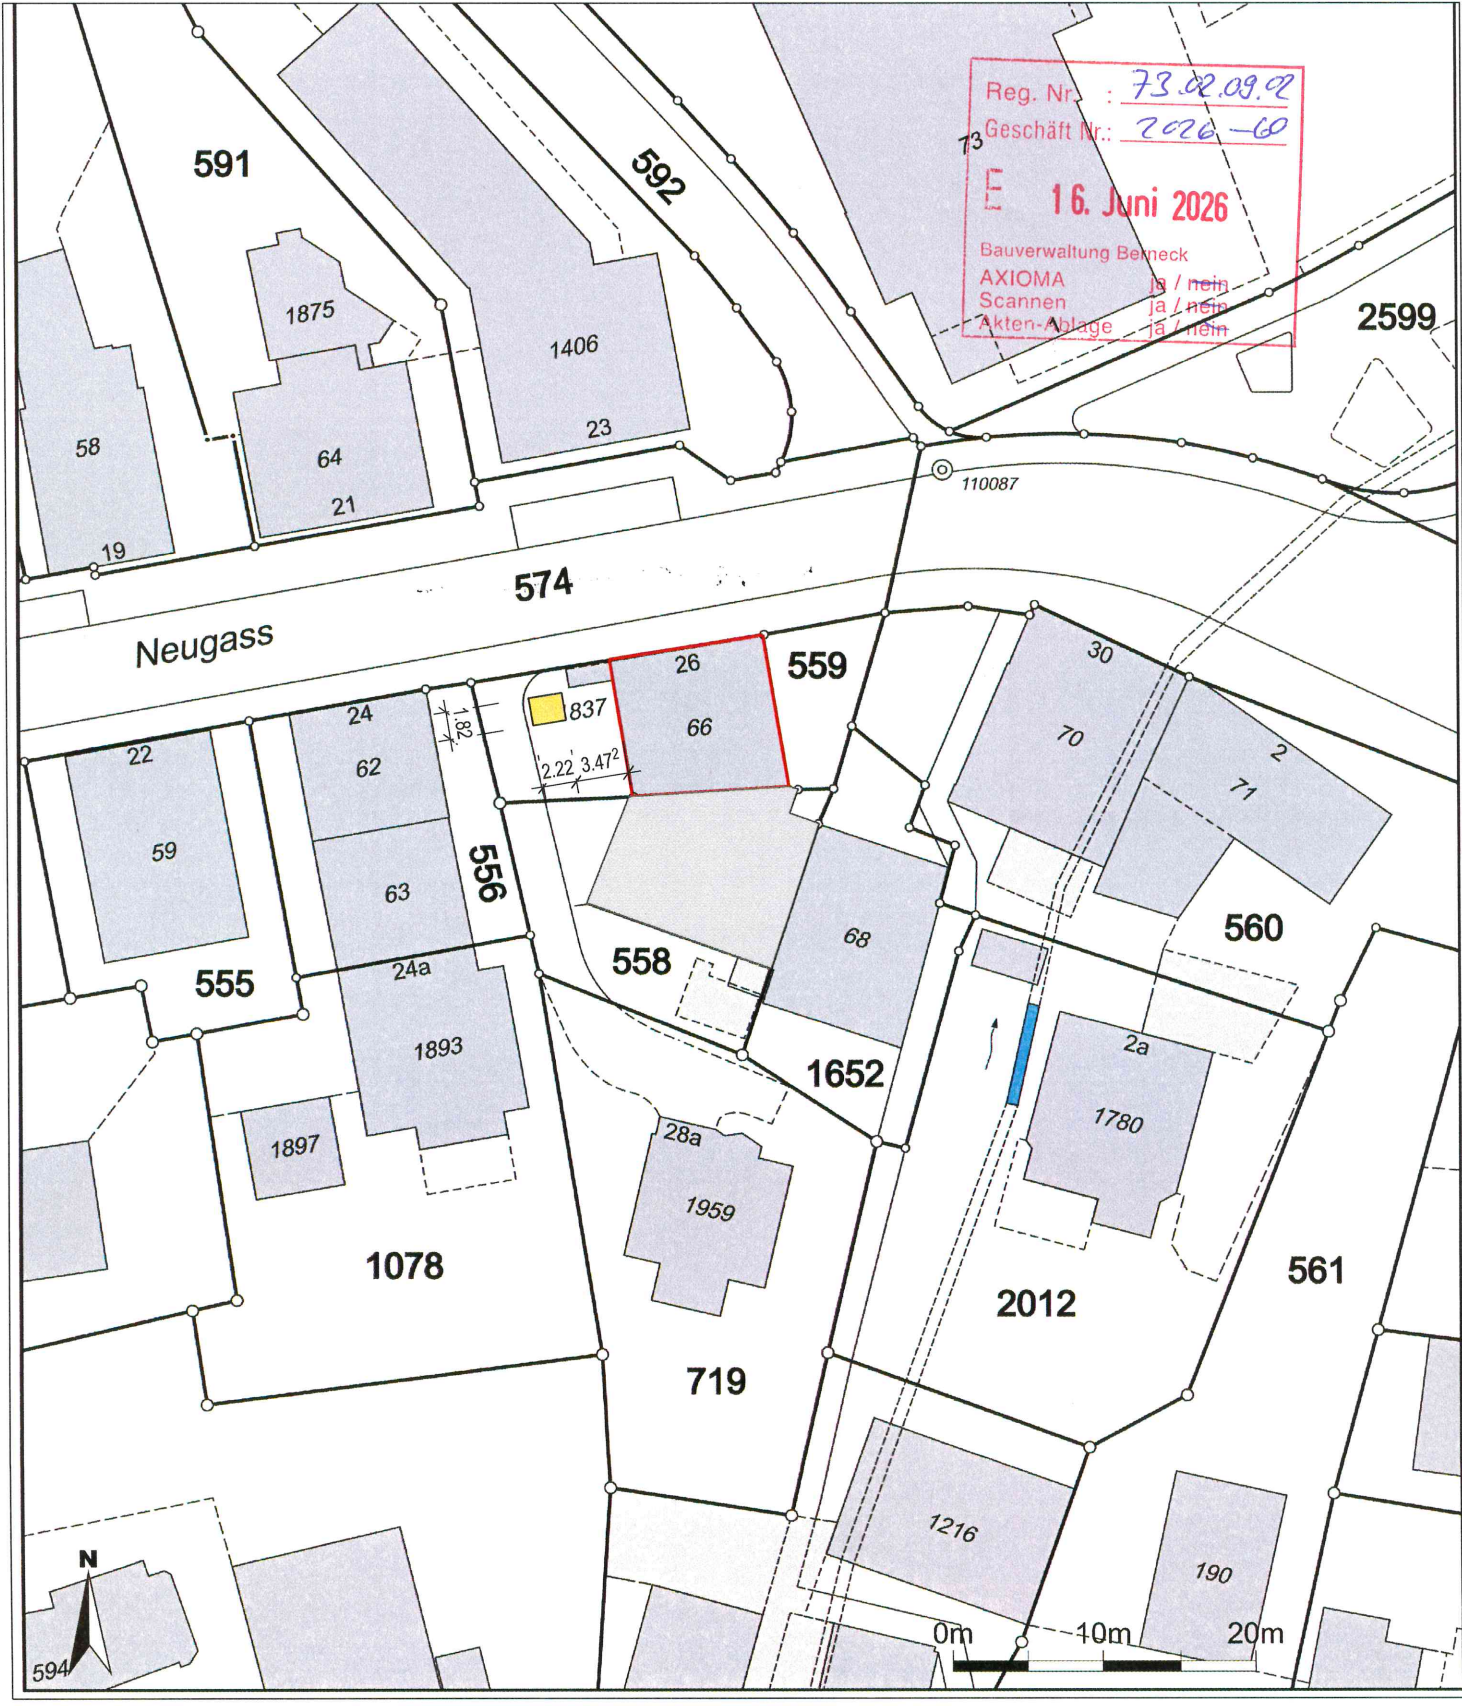

Reg. Nr.: 73.02.09.02  
 Geschäft Nr.: 2026-60  
**E 16. Juni 2026**  
 Bauverwaltung Berneck  
 AXIOMA ja / nein  
 Scannen ja / nein  
 Akten-Ablage ja / nein