


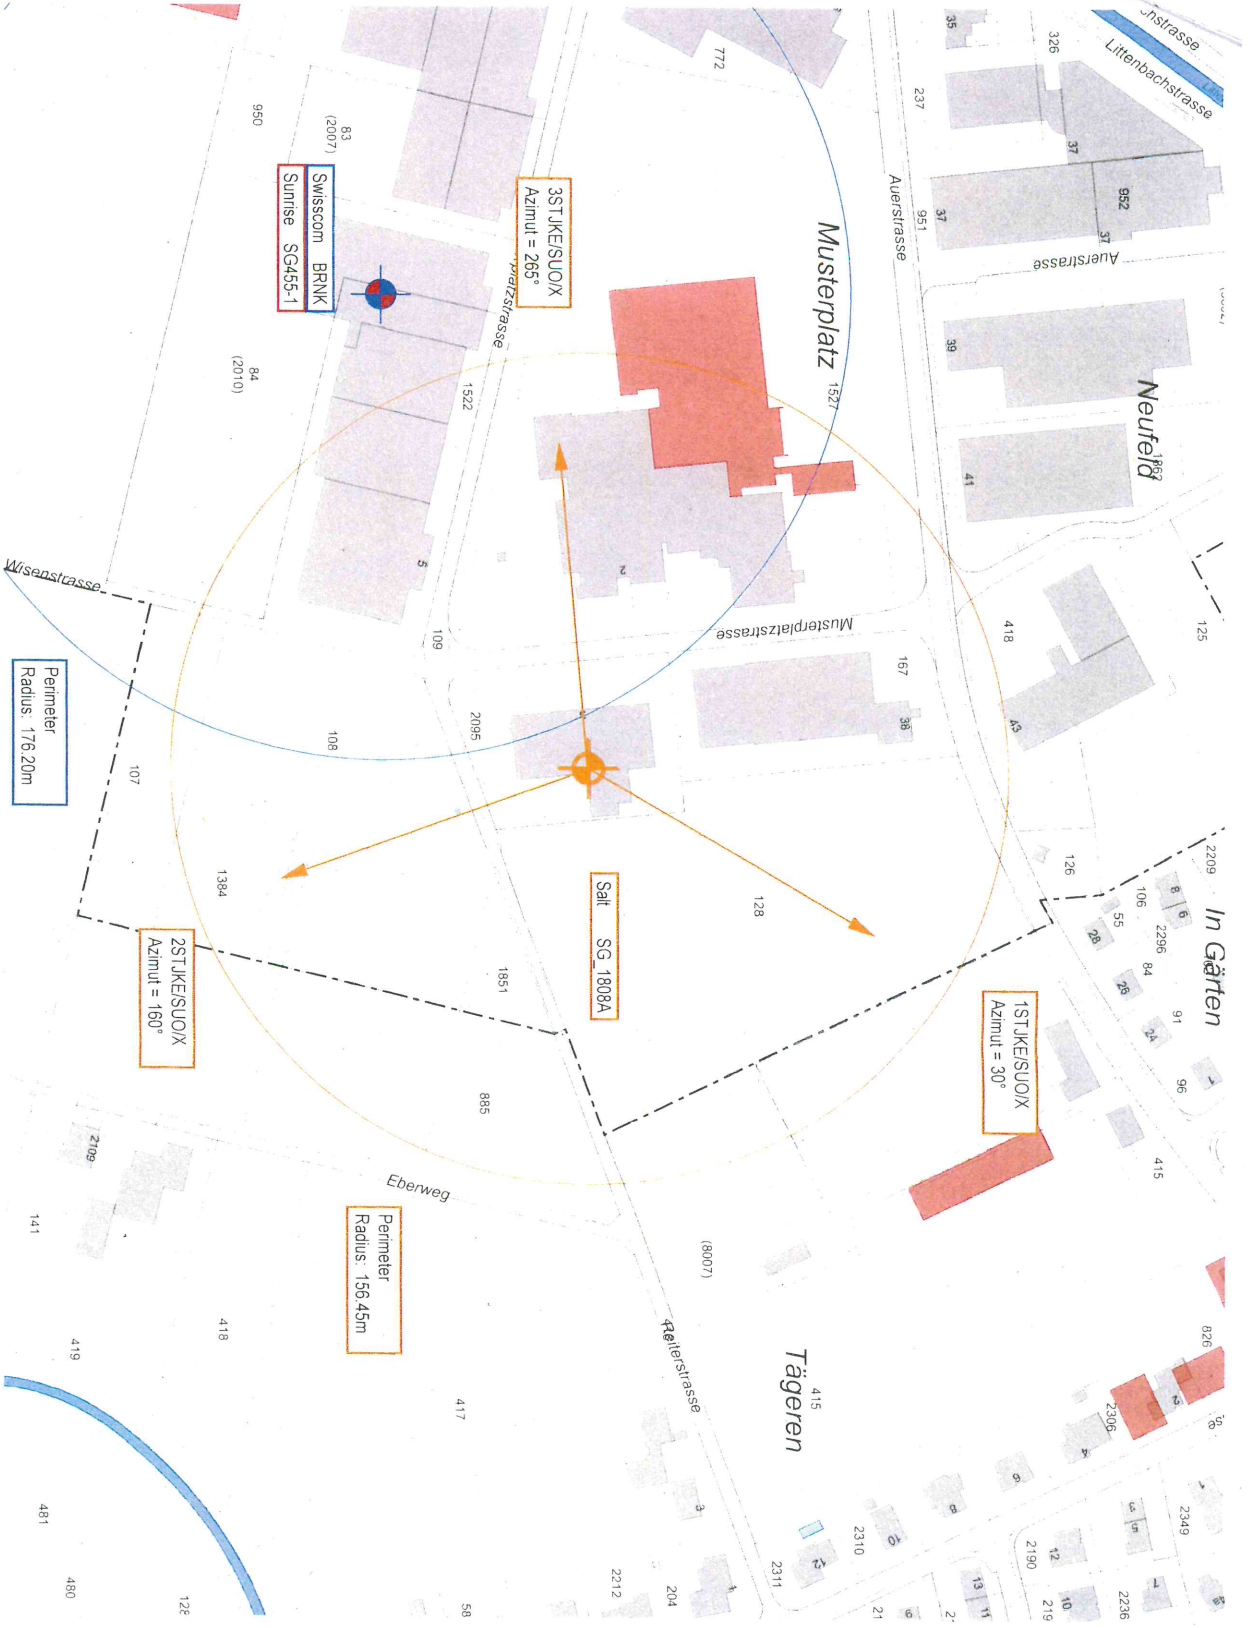

LEGENDE

SYMBOL	BEBEICHNUNG
	Salt Mast
	Swisscom Mast
	Sunrise Mast

Omen/OKA Messpunkt

Omen/OKA Nummer

Reg.Nr.: 73.02.09.02
Bauplan-Nr.: 26-07724.06.2005
Baurechts-Nr.: 26-07724.06.2005
Baurechts-Nr.: 26-07724.06.2005
Baurechts-Nr.: 26-07724.06.2005

Bauen und Ortsentwicklung
Berneck

PERIMETER

SYMBOL	BEBEICHNUNG
	Sektor : 220°-310° ERP : 5500W Radius : 156.45m

0 20m 100m

SALT MOBILE SA
RUE DU CAUDRAY 4
CH-1020 RENENS / VD
CASE POSTALE 215
CH-1020 RENENS / VD 1
FON +41 (0)21 216 10 10
FAX +41 (0)21 216 15 15

ENGINEERING BY

tmconcept AG
ENGINEERING
TM Concept AG
Dellerstrasse 12
CH-5000 Aarau
Tel: +41 62 836 42 42
Fax: +41 62 836 42 32
info@tmconcept.ch

CO-LOCATION / SITE SHARING WITH

☐ NIS
☐
☐

REV. /

REV. /	DESCRIPTION	DATE
1	SCALE	1:2000

TITLE

SITUATION NIS
Musterplatzstrasse
Musterplatzstrasse 3, 9442 Berneck

SITE NR

SG_1808A

PAGE

01/01