

Kanton St.Gallen



Gemeinde Au




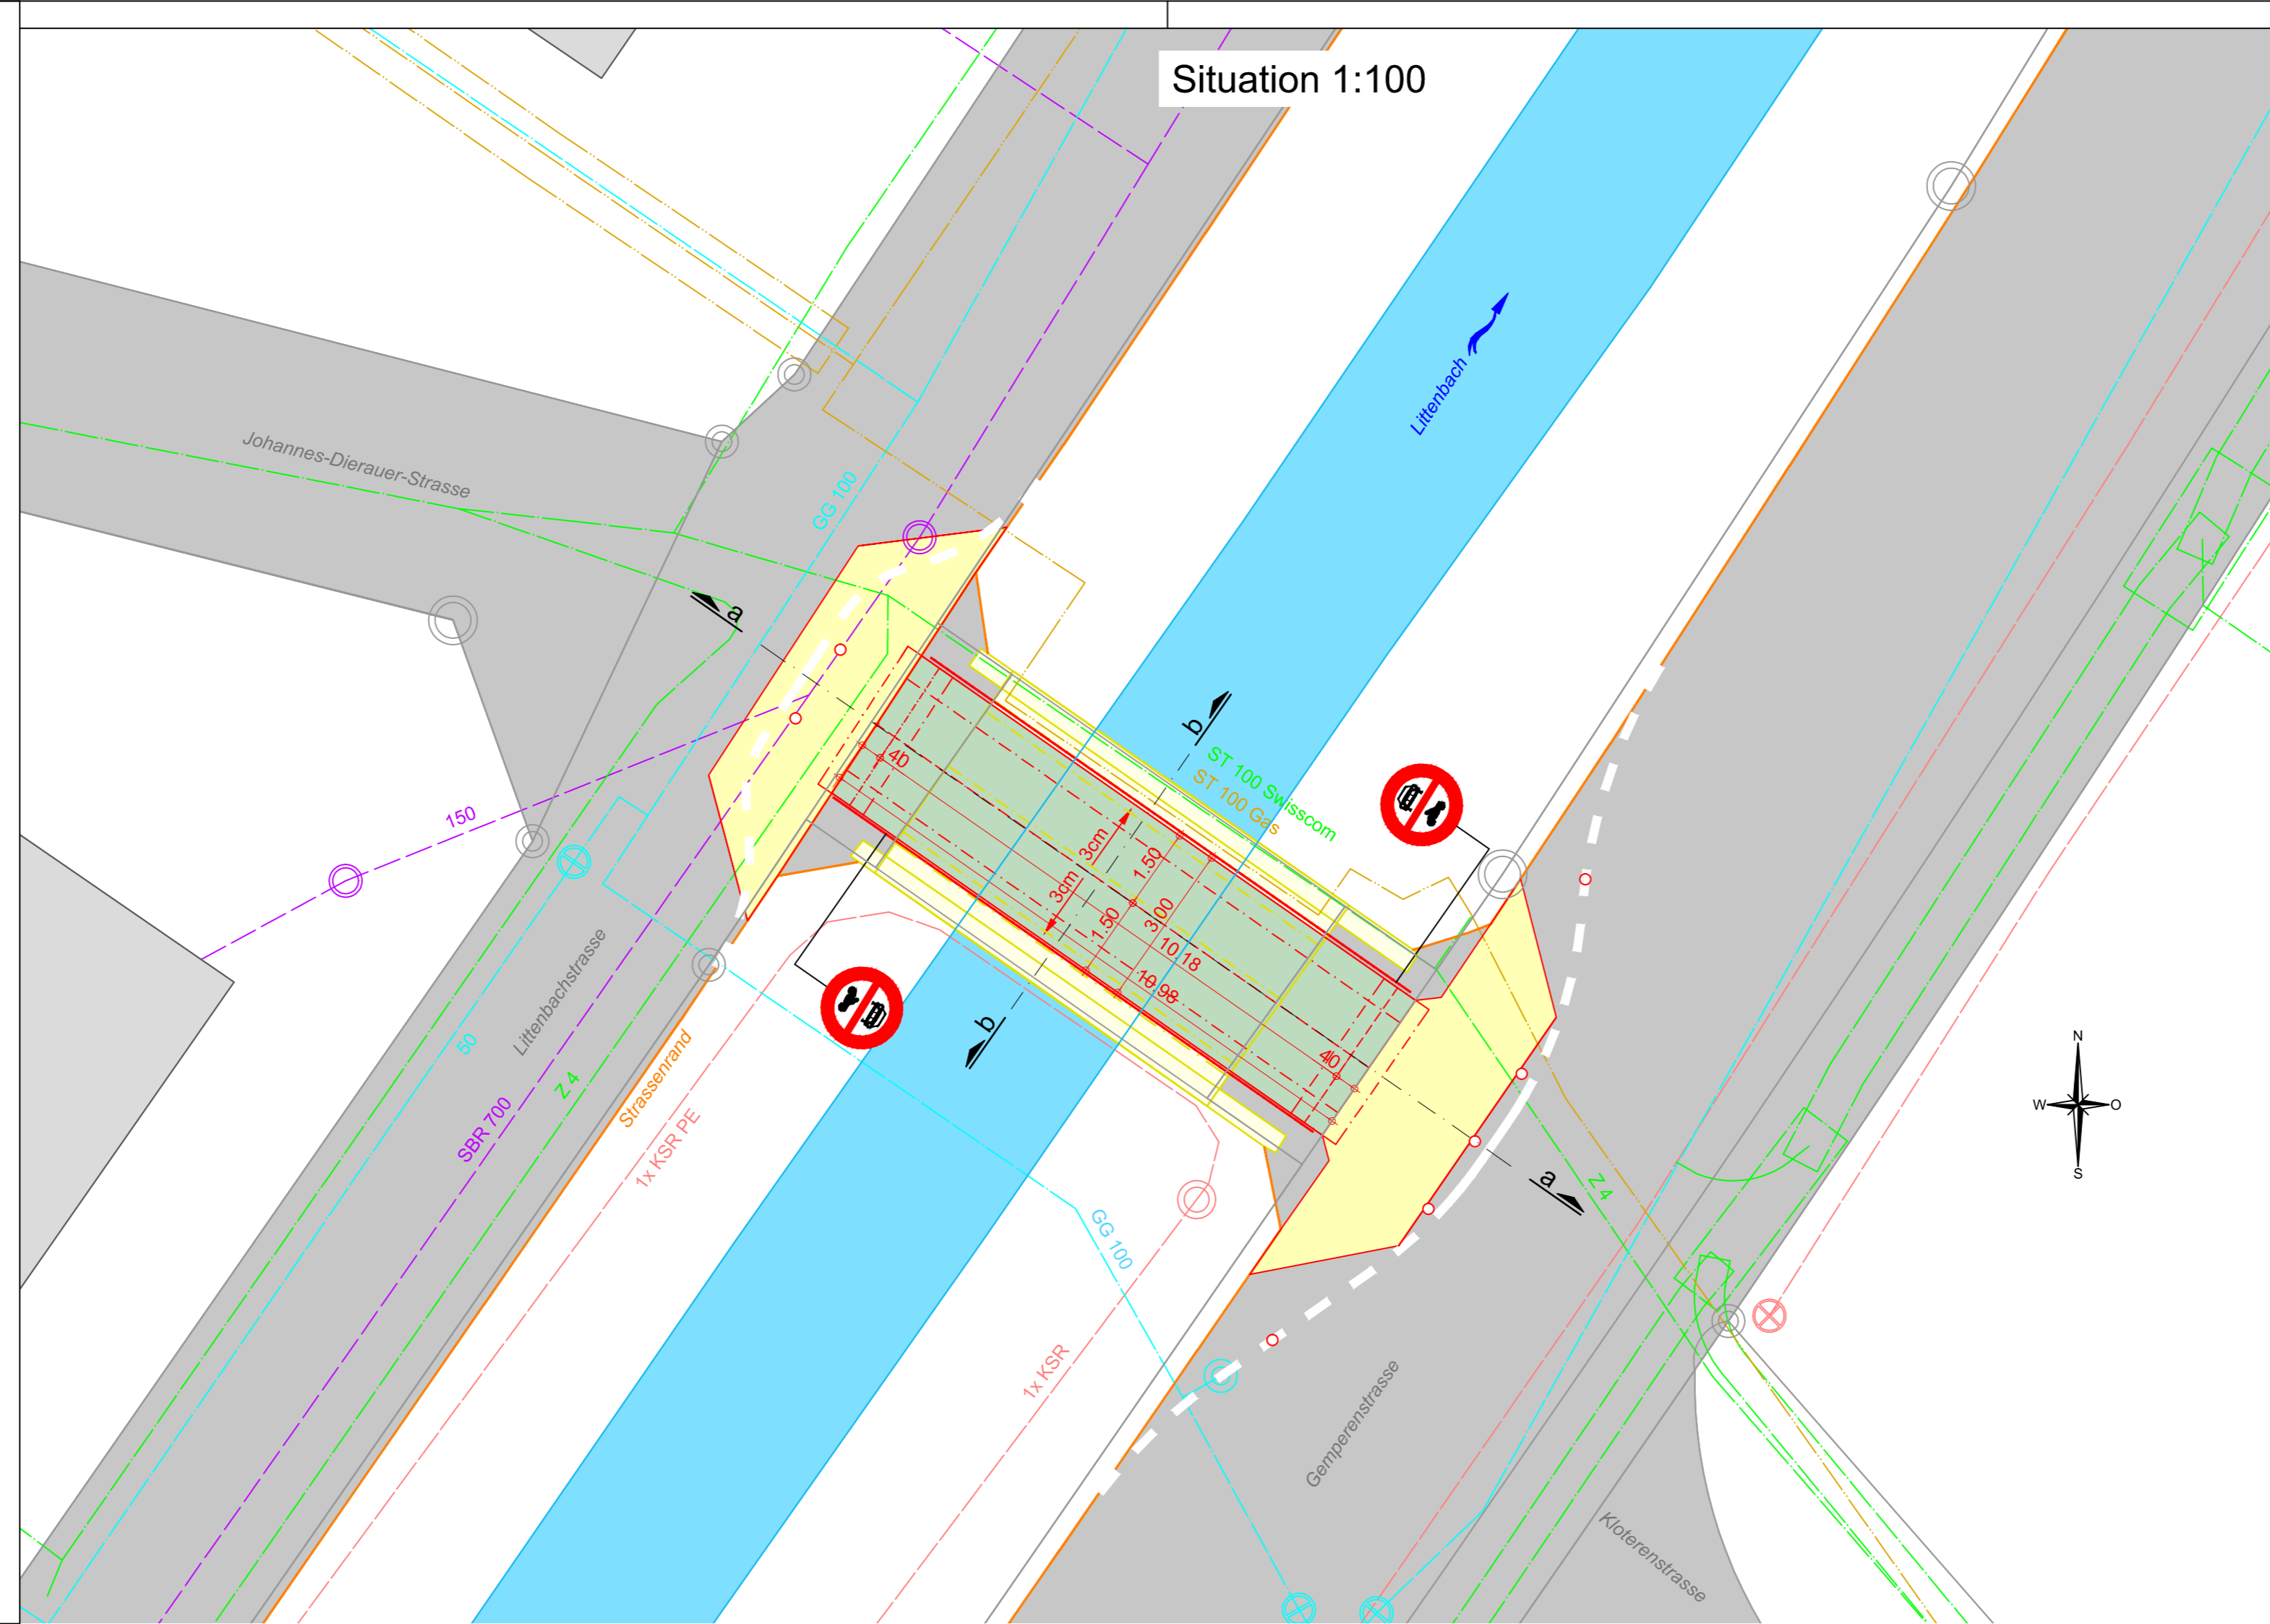
Gemeinde Berneck

# Hochwasserschutz Littenbach


## Ersatzneubau Rad- und Fussgängerbrücke Johannes Dierauer-Strasse, Berneck (B-L 4)

Situation 1:100,  
Quer- und Längsschnitt 1:50


Ausfertigung für		Projekt Nr.	Plan Nr.	Beilage Nr.	
Studie / Konzept	 <b>BÄNZIGER PARTNER AG</b> Ingenieure+Planer SIA USIC Staatsstrasse 44 9463 Oberriet Tel. 071 763 60 80 Fax. 071 763 60 89 www.bp-ing.ch oberriet@bp-ing.ch	Entw.	Gez.	Gepr.	Datum
Vorprojekt		jj	gz	WA	08.02.2017
Submission					
Ausführungsprojekt					
Abschlussakten					
PLAN NR.: <b>44922 - 02S</b>		Format	46 x 63	m <sup>2</sup>	0.2898





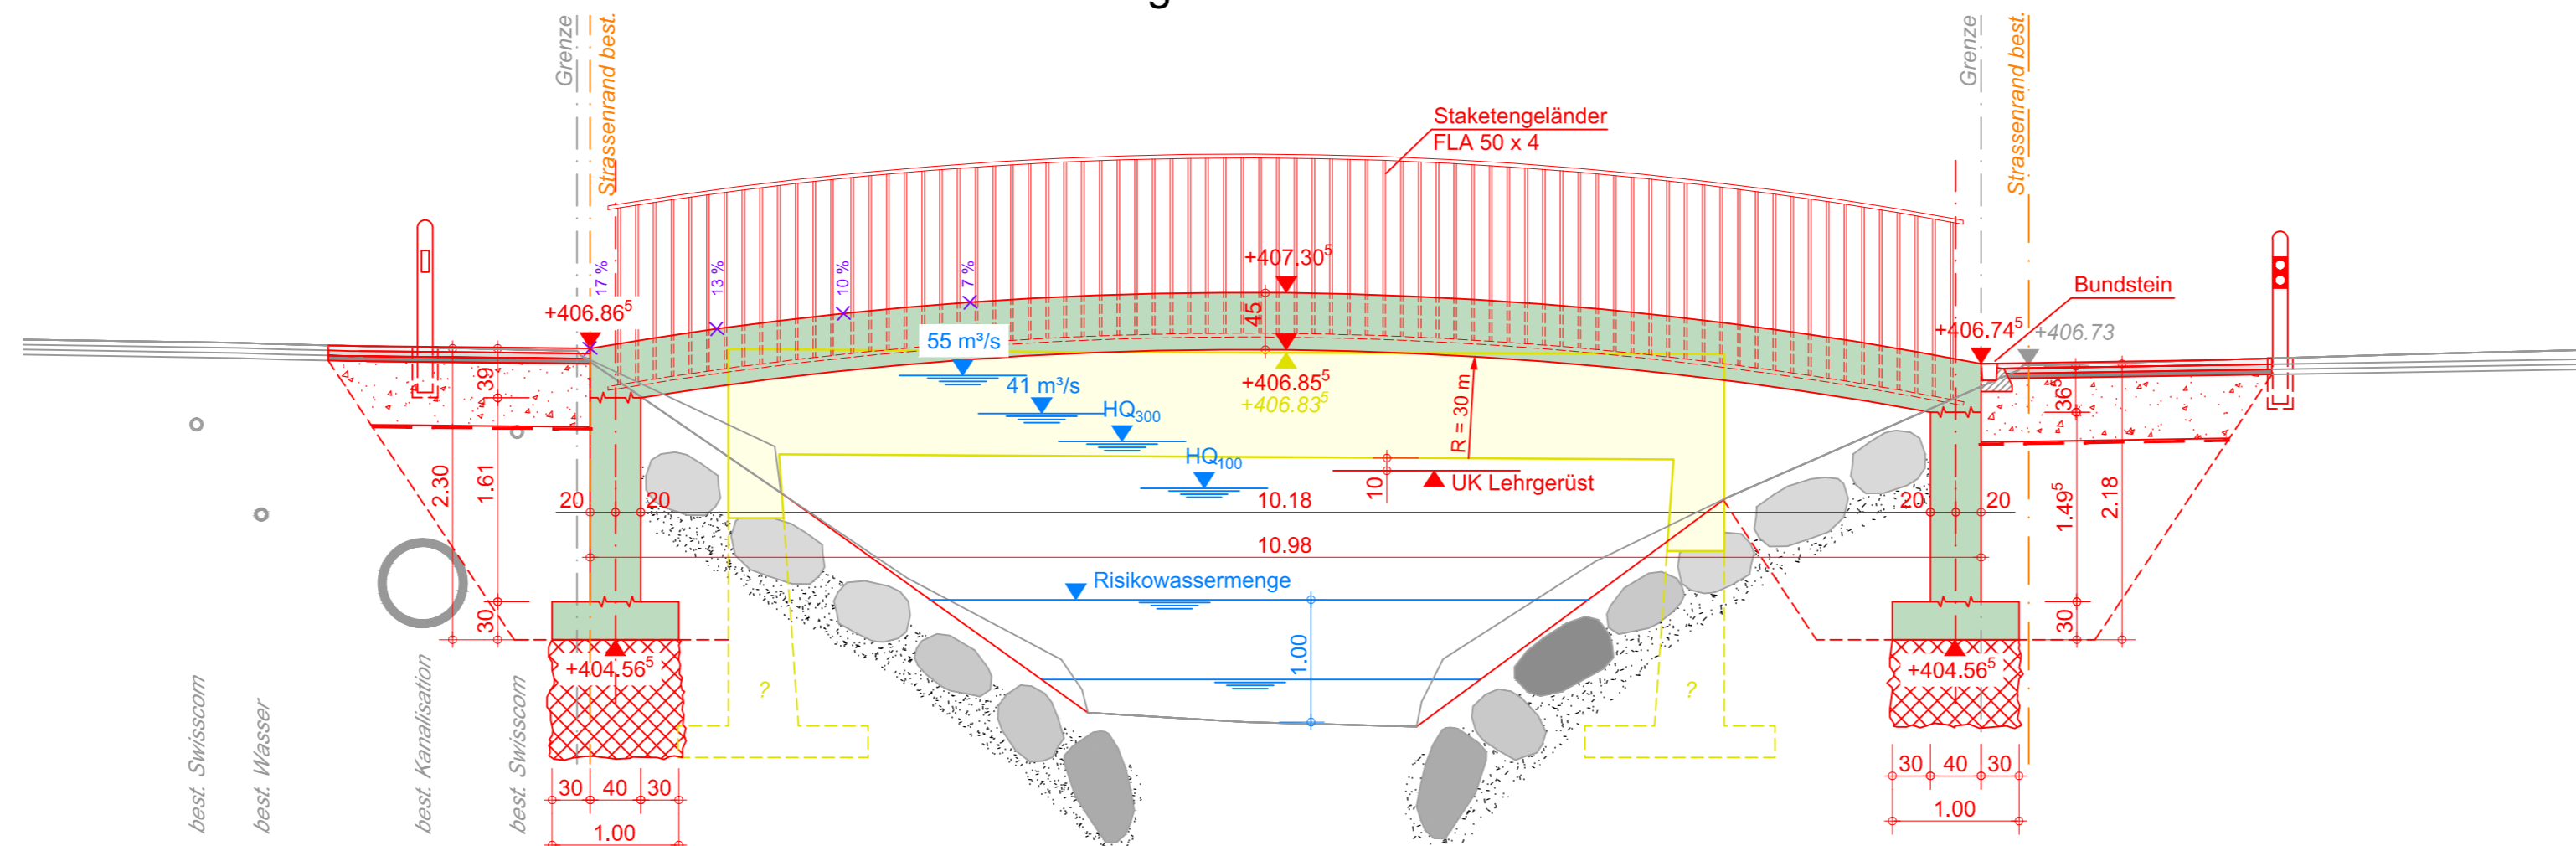

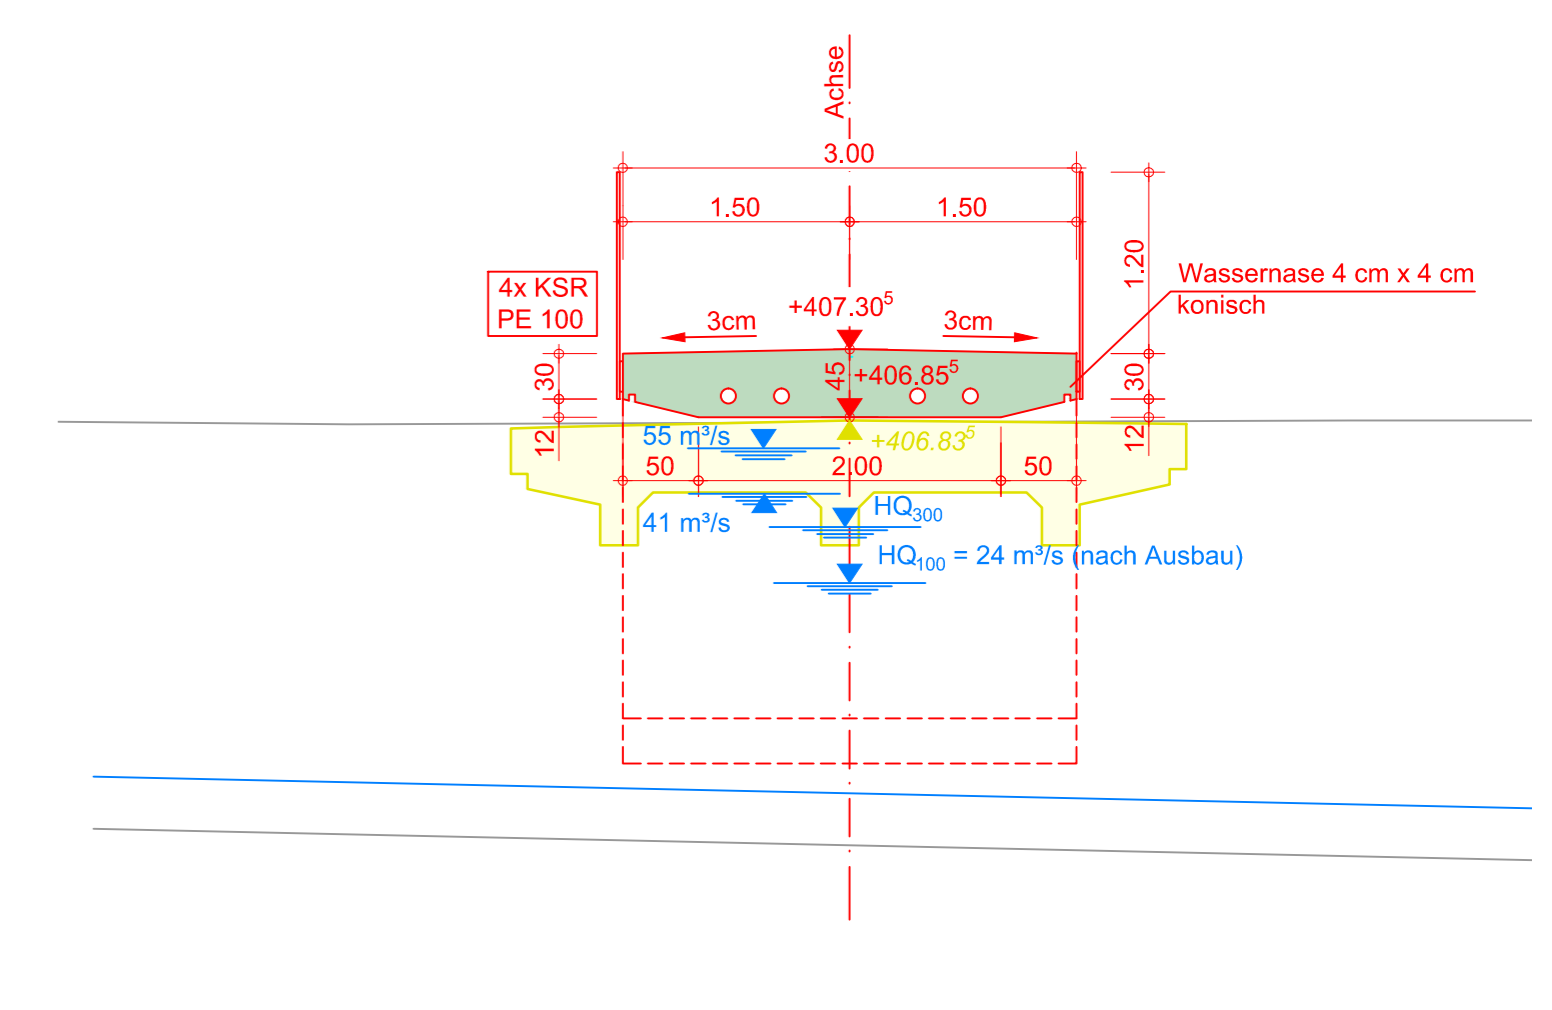


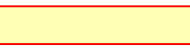


Längsschnitt a-a 1:50



Querschnitt b-b 1:50



### Legende

-  best. Regenabwasser / KS
-  best. Mischabwasser / KS
-  best. Swisscom
-  best. Gas
-  best. Wasser
-  best. EW / Strom
-  best. Fernwärme
-  aufgenommene Strasse
-  Abbruch
-  Anpassung  
Fahrverbot für  
Motorwagen und Motorräder