


Benzenstrasse Abzweiger West

Normalprofil 1:50

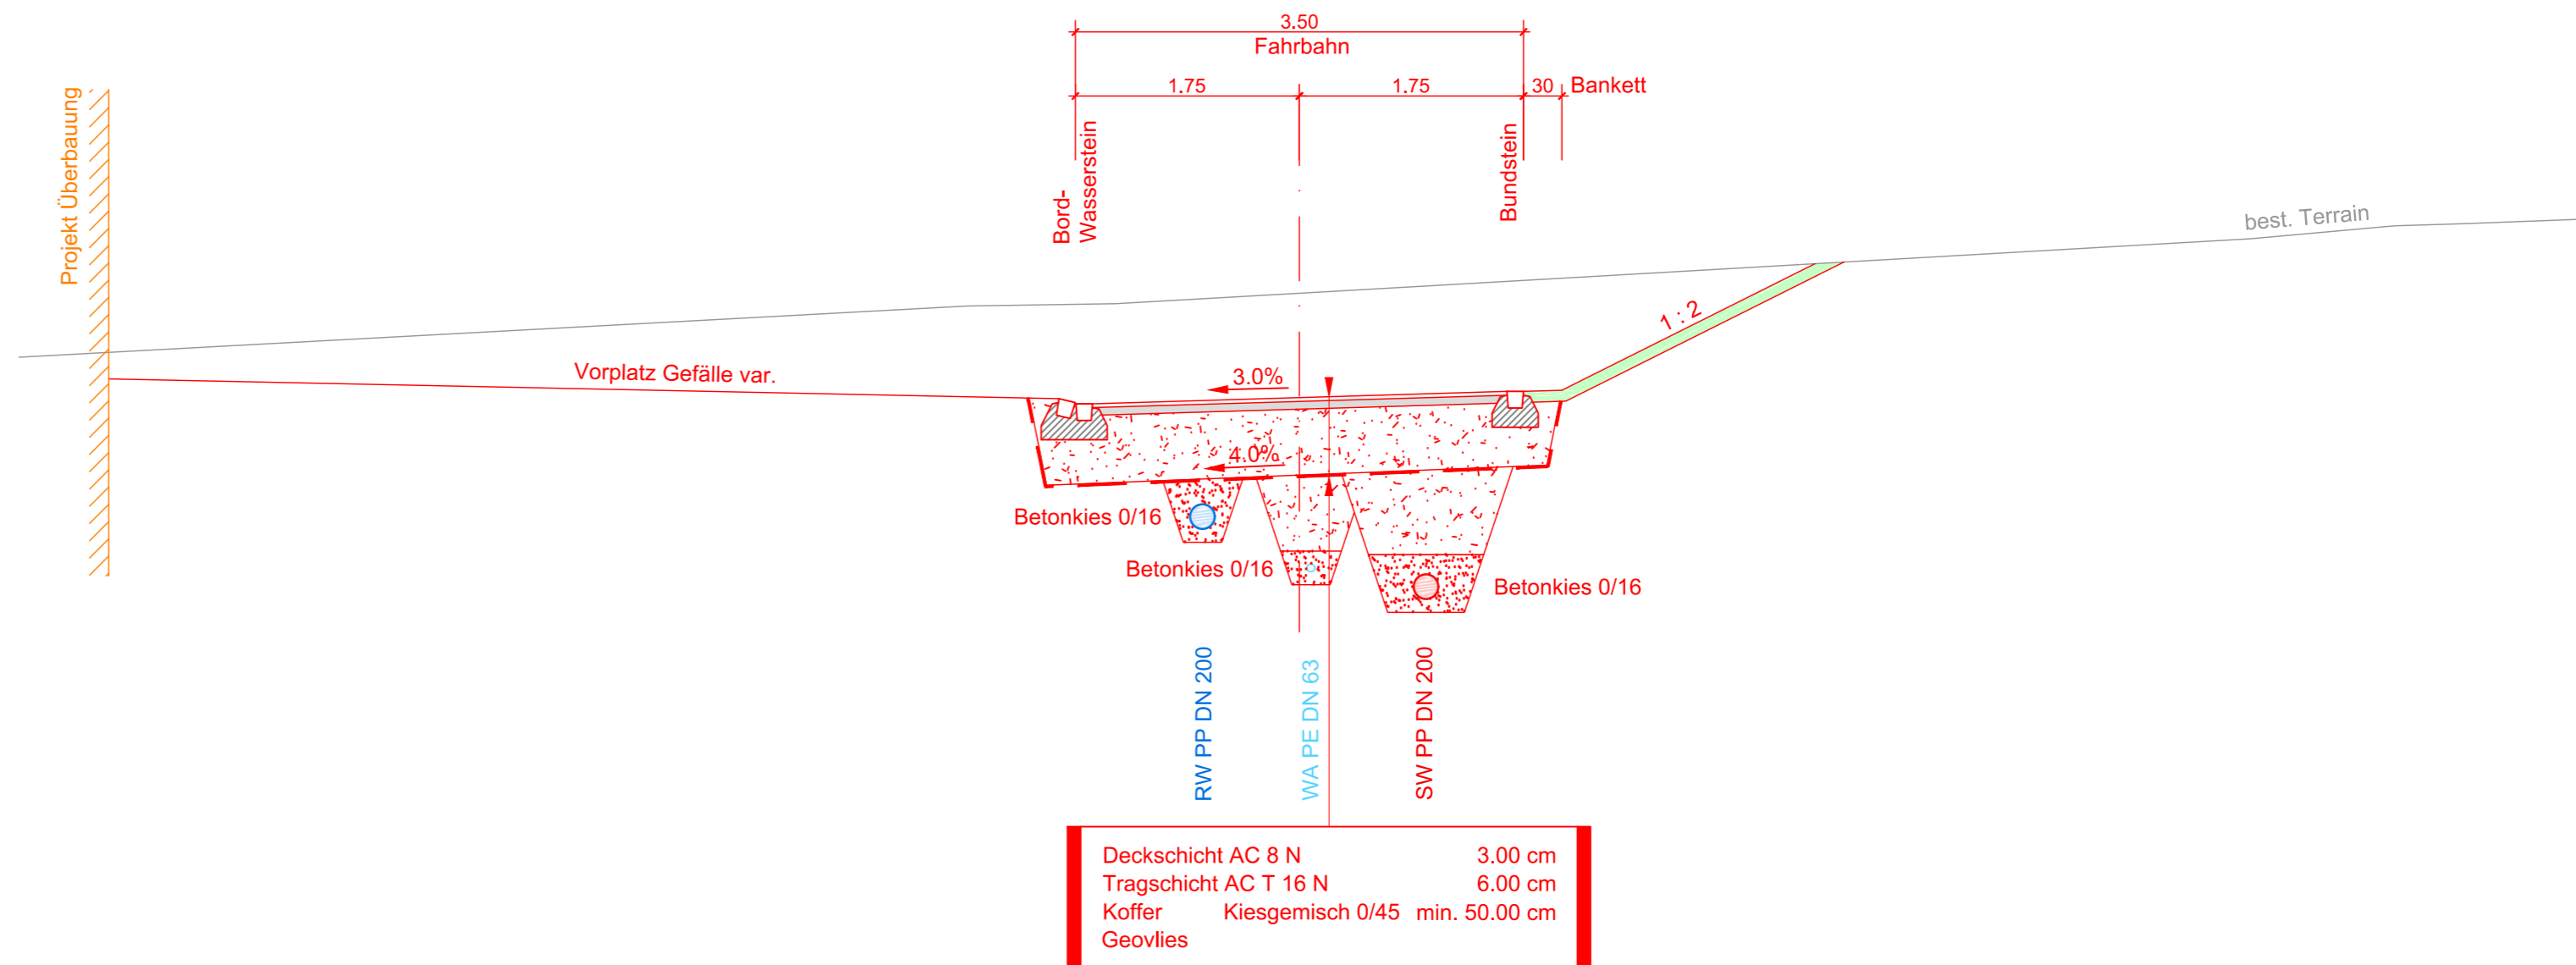

Deckschicht AC 8 N	3.00 cm
Tragschicht AC T 16 N	6.00 cm
Koffer Kiesgemisch 0/45	min. 50.00 cm
Geovlies	



BÄNZIGER PARTNER AG

BÄNZIGER PARTNER AG
Ingenieure+Planer SIA USIC
Staatsstrasse 44
9463 Oberriet
Tel. 071 763 60 80
Fax. 071 763 60 89
www.bp-ing.ch
oberriet@bp-ing.ch

Studie / Konzept	Kontrolle gemäss QM - System nach ISO 9001 (2001)					Format	30 x 63
Vorprojekt	Ind	Datum	Zeich.	Ing.	PL	EDV - Nr.	44993_Auflageprojekt.dwg
Bauprojekt		17.08.2017	jma	MW	MW		
Auflageprojekt	A					Projekt - Nr.	Plan - Nr.
Submission	B						
Ausführungsprojekt	C						
Abschlussakten	D						
						44993	05