

Benzenstrasse Abzweiger West

Längenprofil RW 1:200/100




BÄNZIGER PARTNER AG
Ingenieure+Planer SIA USIC
Staatsstrasse 44
9463 Oberriet
Tel. 071 763 60 80
Fax. 071 763 60 89
www.bp-ing.ch
oberriet@bp-ing.ch

Studie / Konzept	Kontrolle gemäss QM - System nach ISO 9001 (2001)					Format	30 x 63
Vorprojekt	Ind	Datum	Zeich.	Ing.	PL	EDV - Nr.	44993_Auflageprojekt.dwg
Bauprojekt		17.08.2017	jma	MW	MW		
Auflageprojekt	A					Projekt - Nr.	Plan - Nr.
Submission	B					44993	06
Ausführungsprojekt	C						
Abschlussakten	D						

Achse Projekt Kanalnetz RW
Überhöhungsfaktor: 2-fach

420.00 m ü. M.

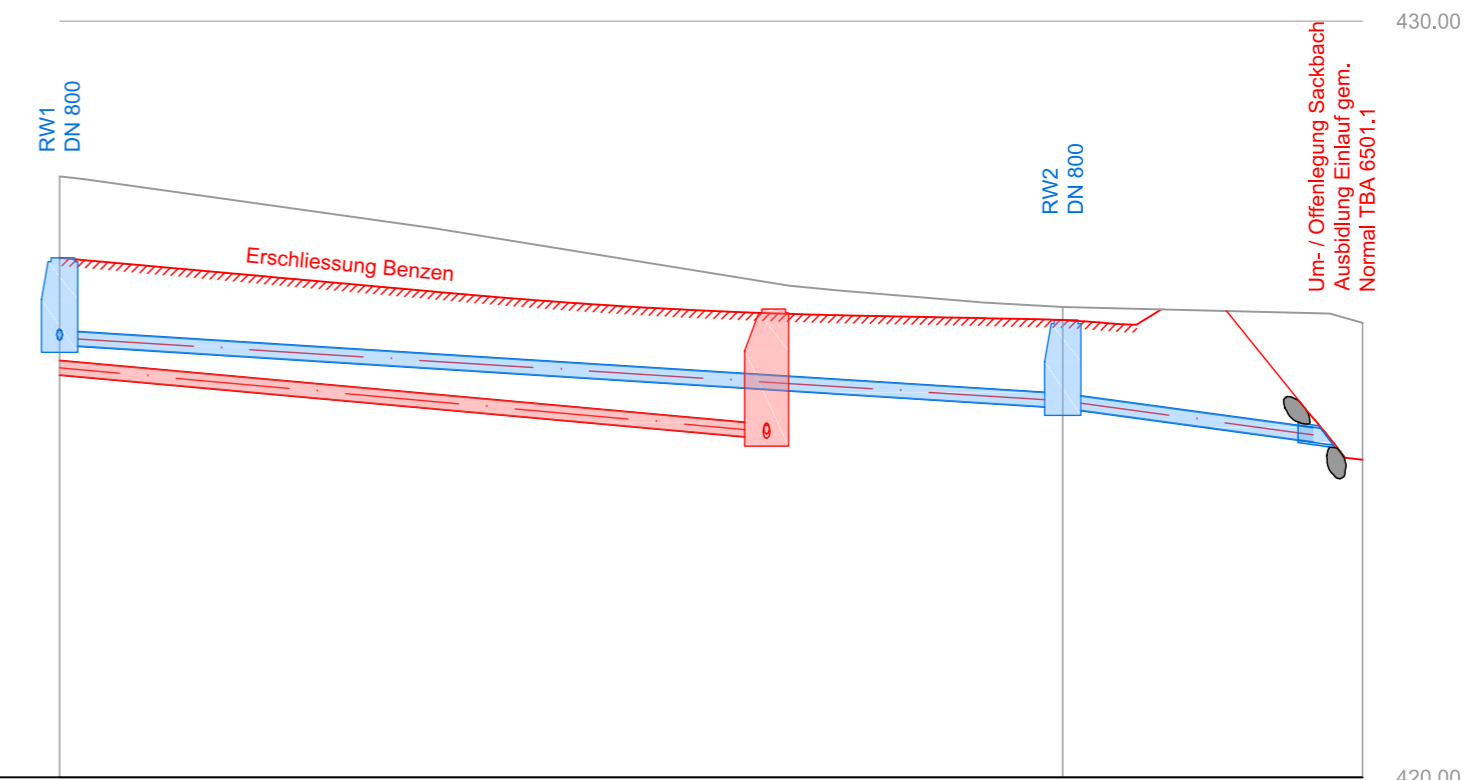

Stationierung	0.00	26.53	
Projekthöhen	D=426.87 S=425.72	D=426.05 S=424.89	
Gefälle / Länge		3.14% 26.54 m	6.80% 6.64 m
Material / Querschnitt		PP DN 200	PP DN 200