


Verkehrsplanung Berneck

Übersicht:

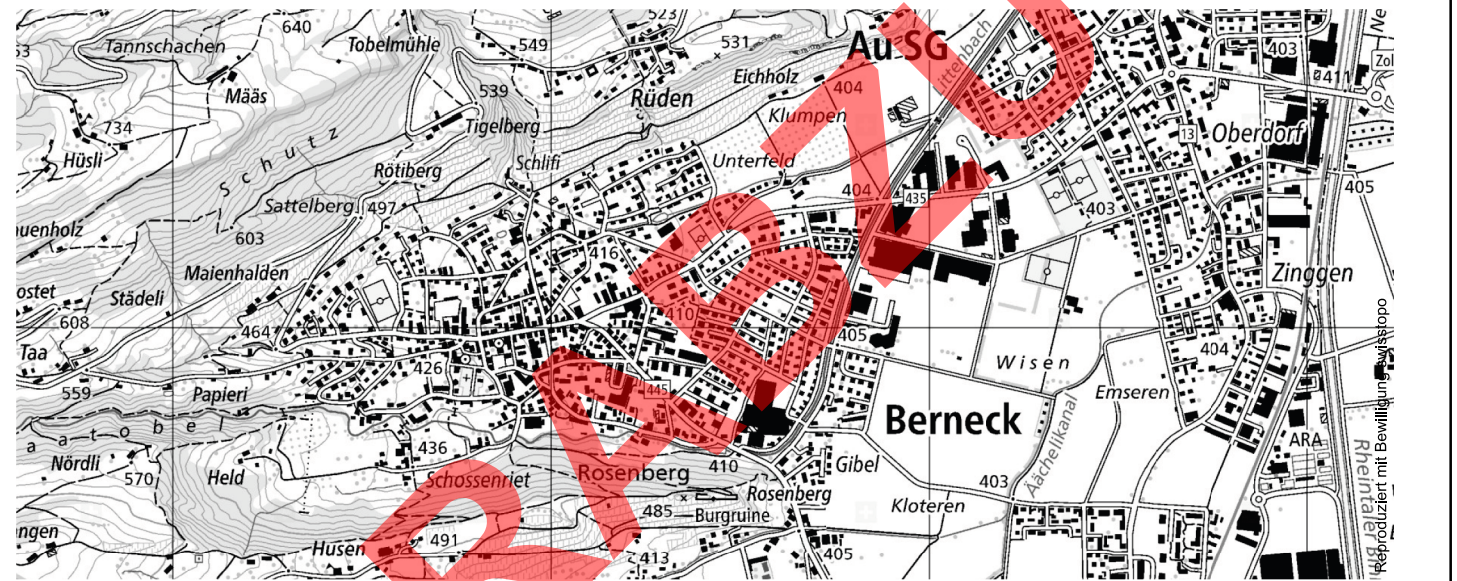

Übersicht 1:500

Gemperestrasse

Entwurf

Masstab: 1:500	Datum 13.04.2021	Rev. A)	Machbarkeitsstudie
Format: 30 / 147	Gez./Vis. mja / drj	Rev. B)	
Filename:		Rev. C)	
			Plan Nr: 2513_2110_04

FPREISIGAG

BAURGENIEßERE UND PLANNER SA AG
SCHREINERSTRASSE 1, CH-8000 ST. GALLEN, T 071 220 82 24
WWW.PREISIGAG.CH

