


# Situationsplan: Neuanlage zweier Weiher

Ökobüro Hugentobler AG / Plandatum: 23.02.2023

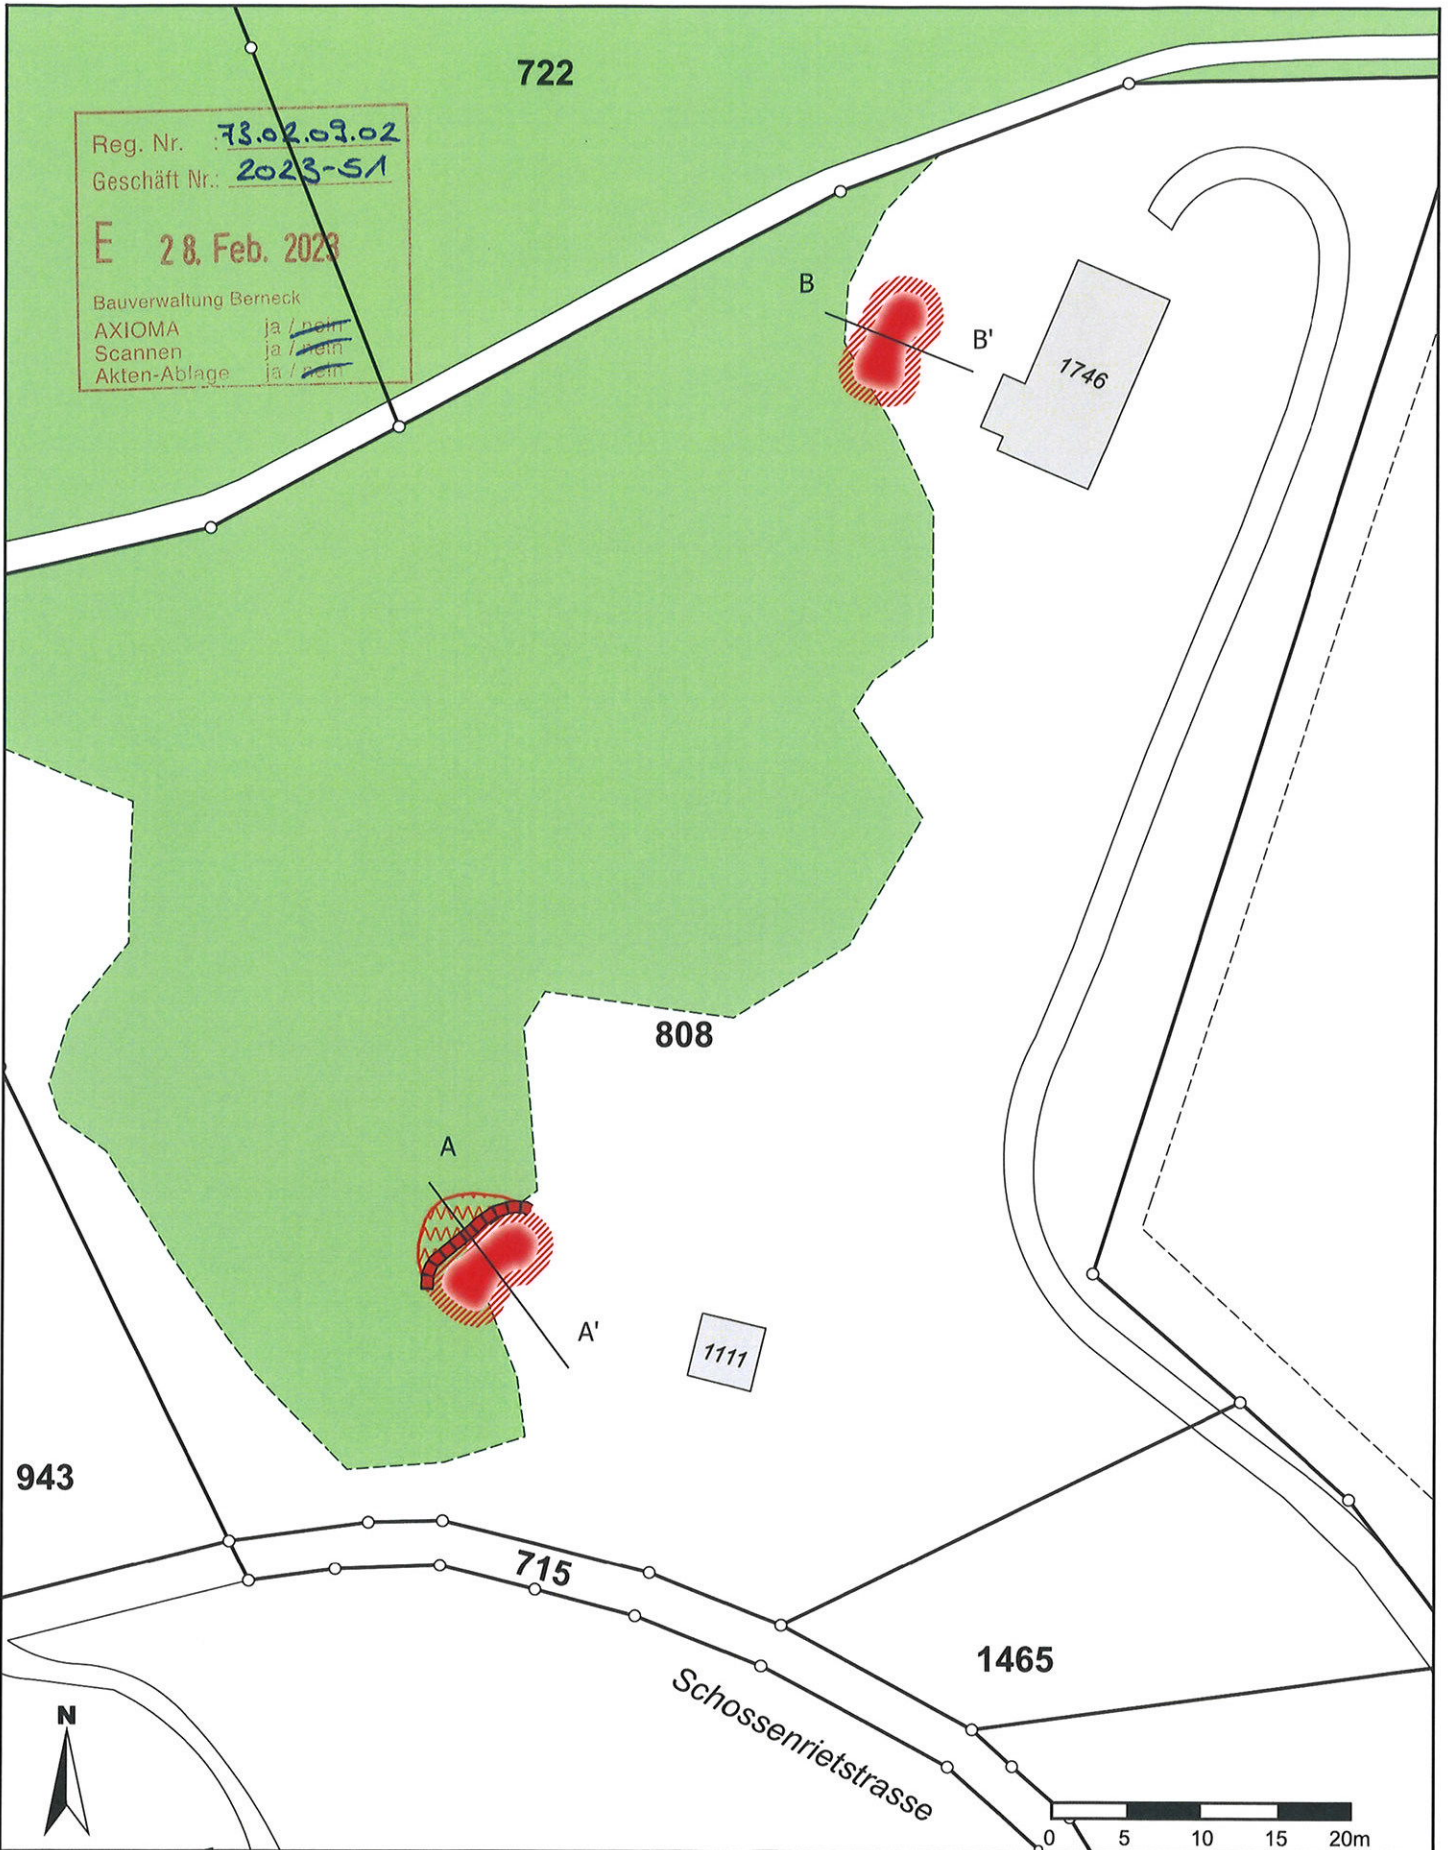

Masstab 1: 500  
Koordinaten 2'763'258, 1'254'700

Für die Richtigkeit und Aktualität der Daten wird keine Garantie übernommen.  
Es gelten die Nutzungsbedingungen des Geoportals.  
20.02.2023