

Gemeinde Berneck

Bauprojekt

Neugass-Gässeli

Normalprofile 1:25


Vom Gemeinderat genehmigt am:

Die Gemeindepräsidentin:


Die Gemeinderatsschreiberin:

Öffentliche Auflage vom: bis:

Vom Tiefbauamt des Kantons St. Gallen genehmigt am:

					Bänziger Partner AG Ingenieure Planer Bahnhofstrasse 18 9470 Buchs					Telefon 081 750 04 50 Fax 081 750 04 60 buchs@bp-ing.ch www.bp-ing.ch				
Kontrolle (1) und Freigabe (2) gemäss QM-System nach ISO 9001 (2000)										Format : 30 x 53				
Index	Datum	(1)Zeich.	(1)Ing.	(2)PL	Index	Datum	(1)Zeich.	(1)Ing.	(2)PL	AutoCAD-DWG : Vorprüfung 2022_34729.dwg				
	11.07.2023	fst	Ga	Ga	C					Plan Nr. 34729-306				
A					D									
B					E									

Normalprofil 1 1:25
Station 15.00

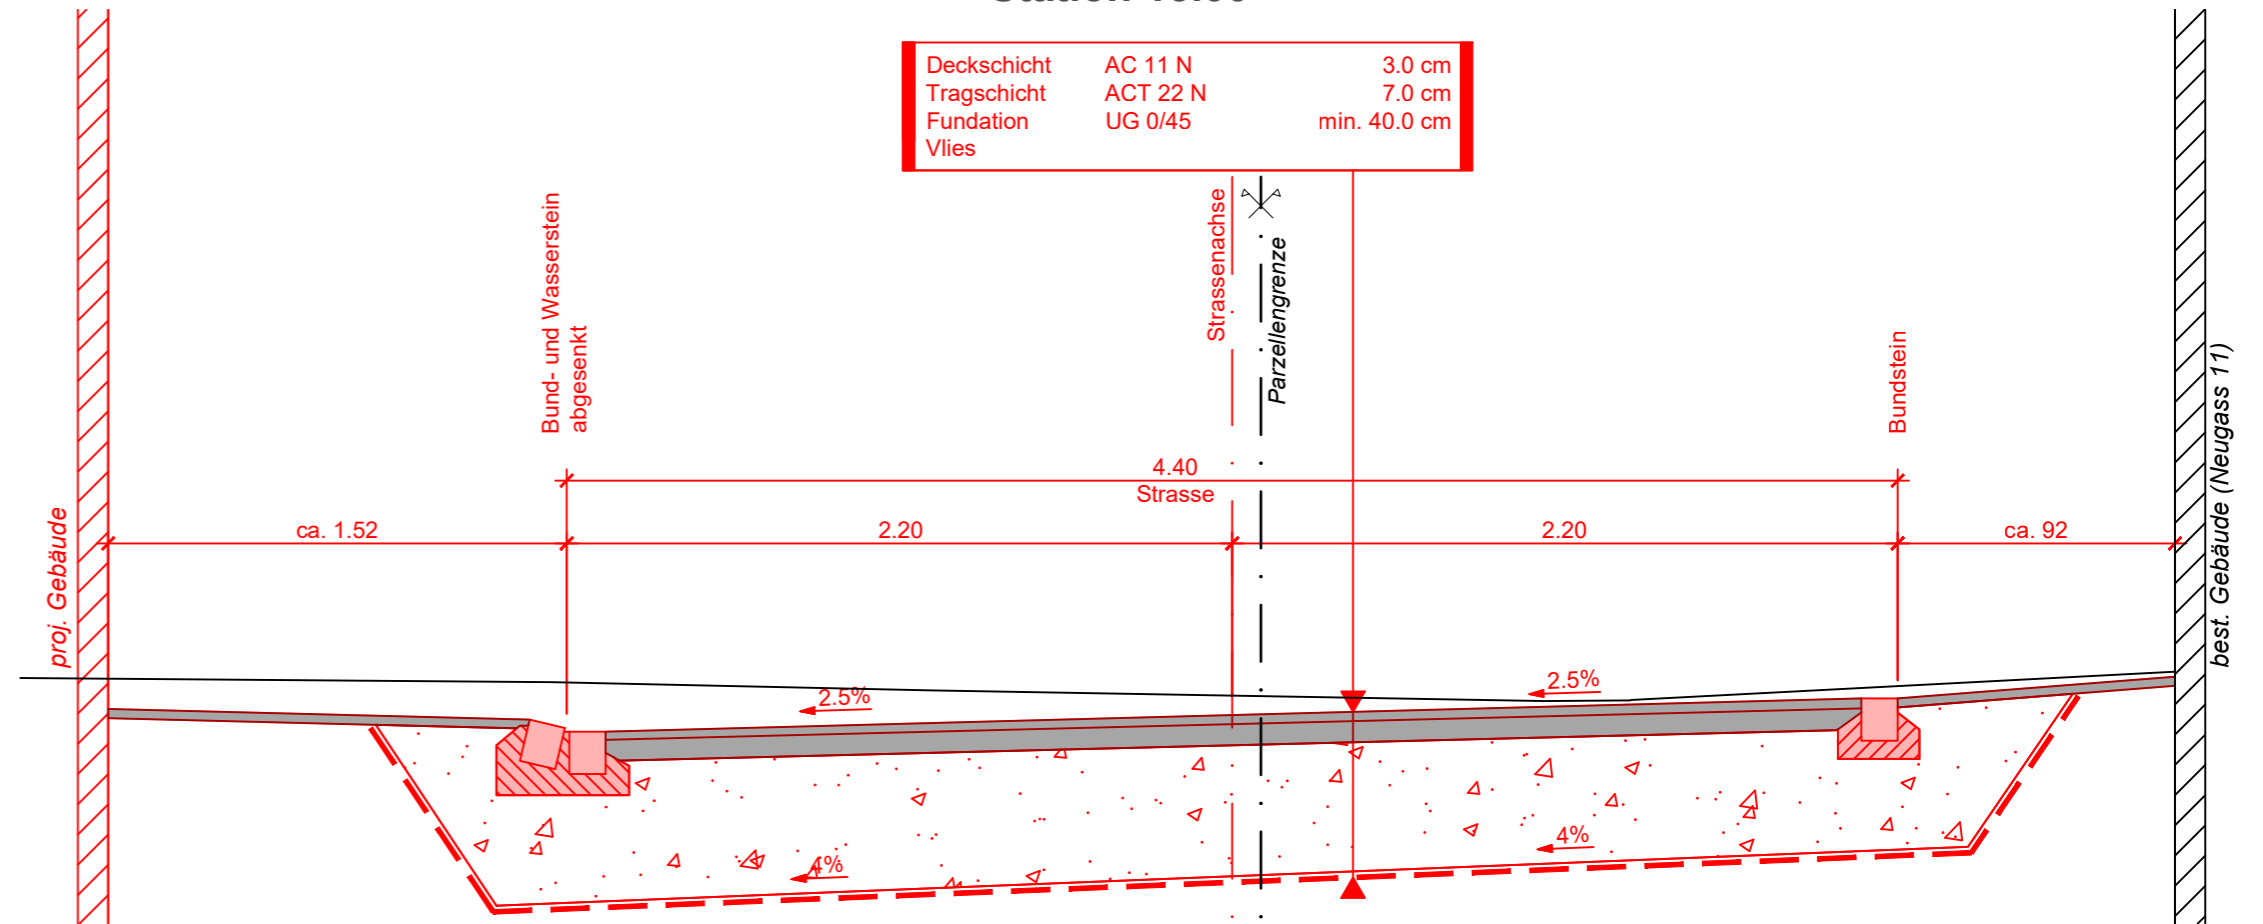

Normalprofil 2 1:25
Station 30.00

