

ARCHITEKTUR:  
**Cristuzzi Architektur AG**  
 Dipl. Architekten ETH, HTL, SIA  
 Bahnhofstrasse 3  
 9443 Widnau

PROJEKTLEITER:  
**M. Cristuzzi MSc Arch ETH SIA**  
 071 727 89 69  
 marco@cristuzzi.ch

GEZEICHNET:  
**Christine Kretz**  
 071 727 89 33  
 c.kretz@cristuzzi.ch

BAUHERR:  
**Raphael Seitz**  
 Gasselstrasse 7  
 9443 Widnau

PROJEKT:  
**Neubau Haus C Bünt**  
 Parzelle Nr. 668-C  
 Büntstrasse  
 9442 Berneck

Niveaupunkt = 432.43 m.ü.M.  
 ± 0.00 = 432.95 m.ü.M.

PLANUNGSPHASE:  
**Baueingabe**

PROJEKTNUMMER:  
**3212BÜNT-C**


MASSSTAB: 1:500  
 PLANGRÖSSE: A3

PLANNUMMER: 2001  
 PLANSTAND: 18.07.2023

PLANTITEL:  
**Situation**

NORDPFEIL:

N

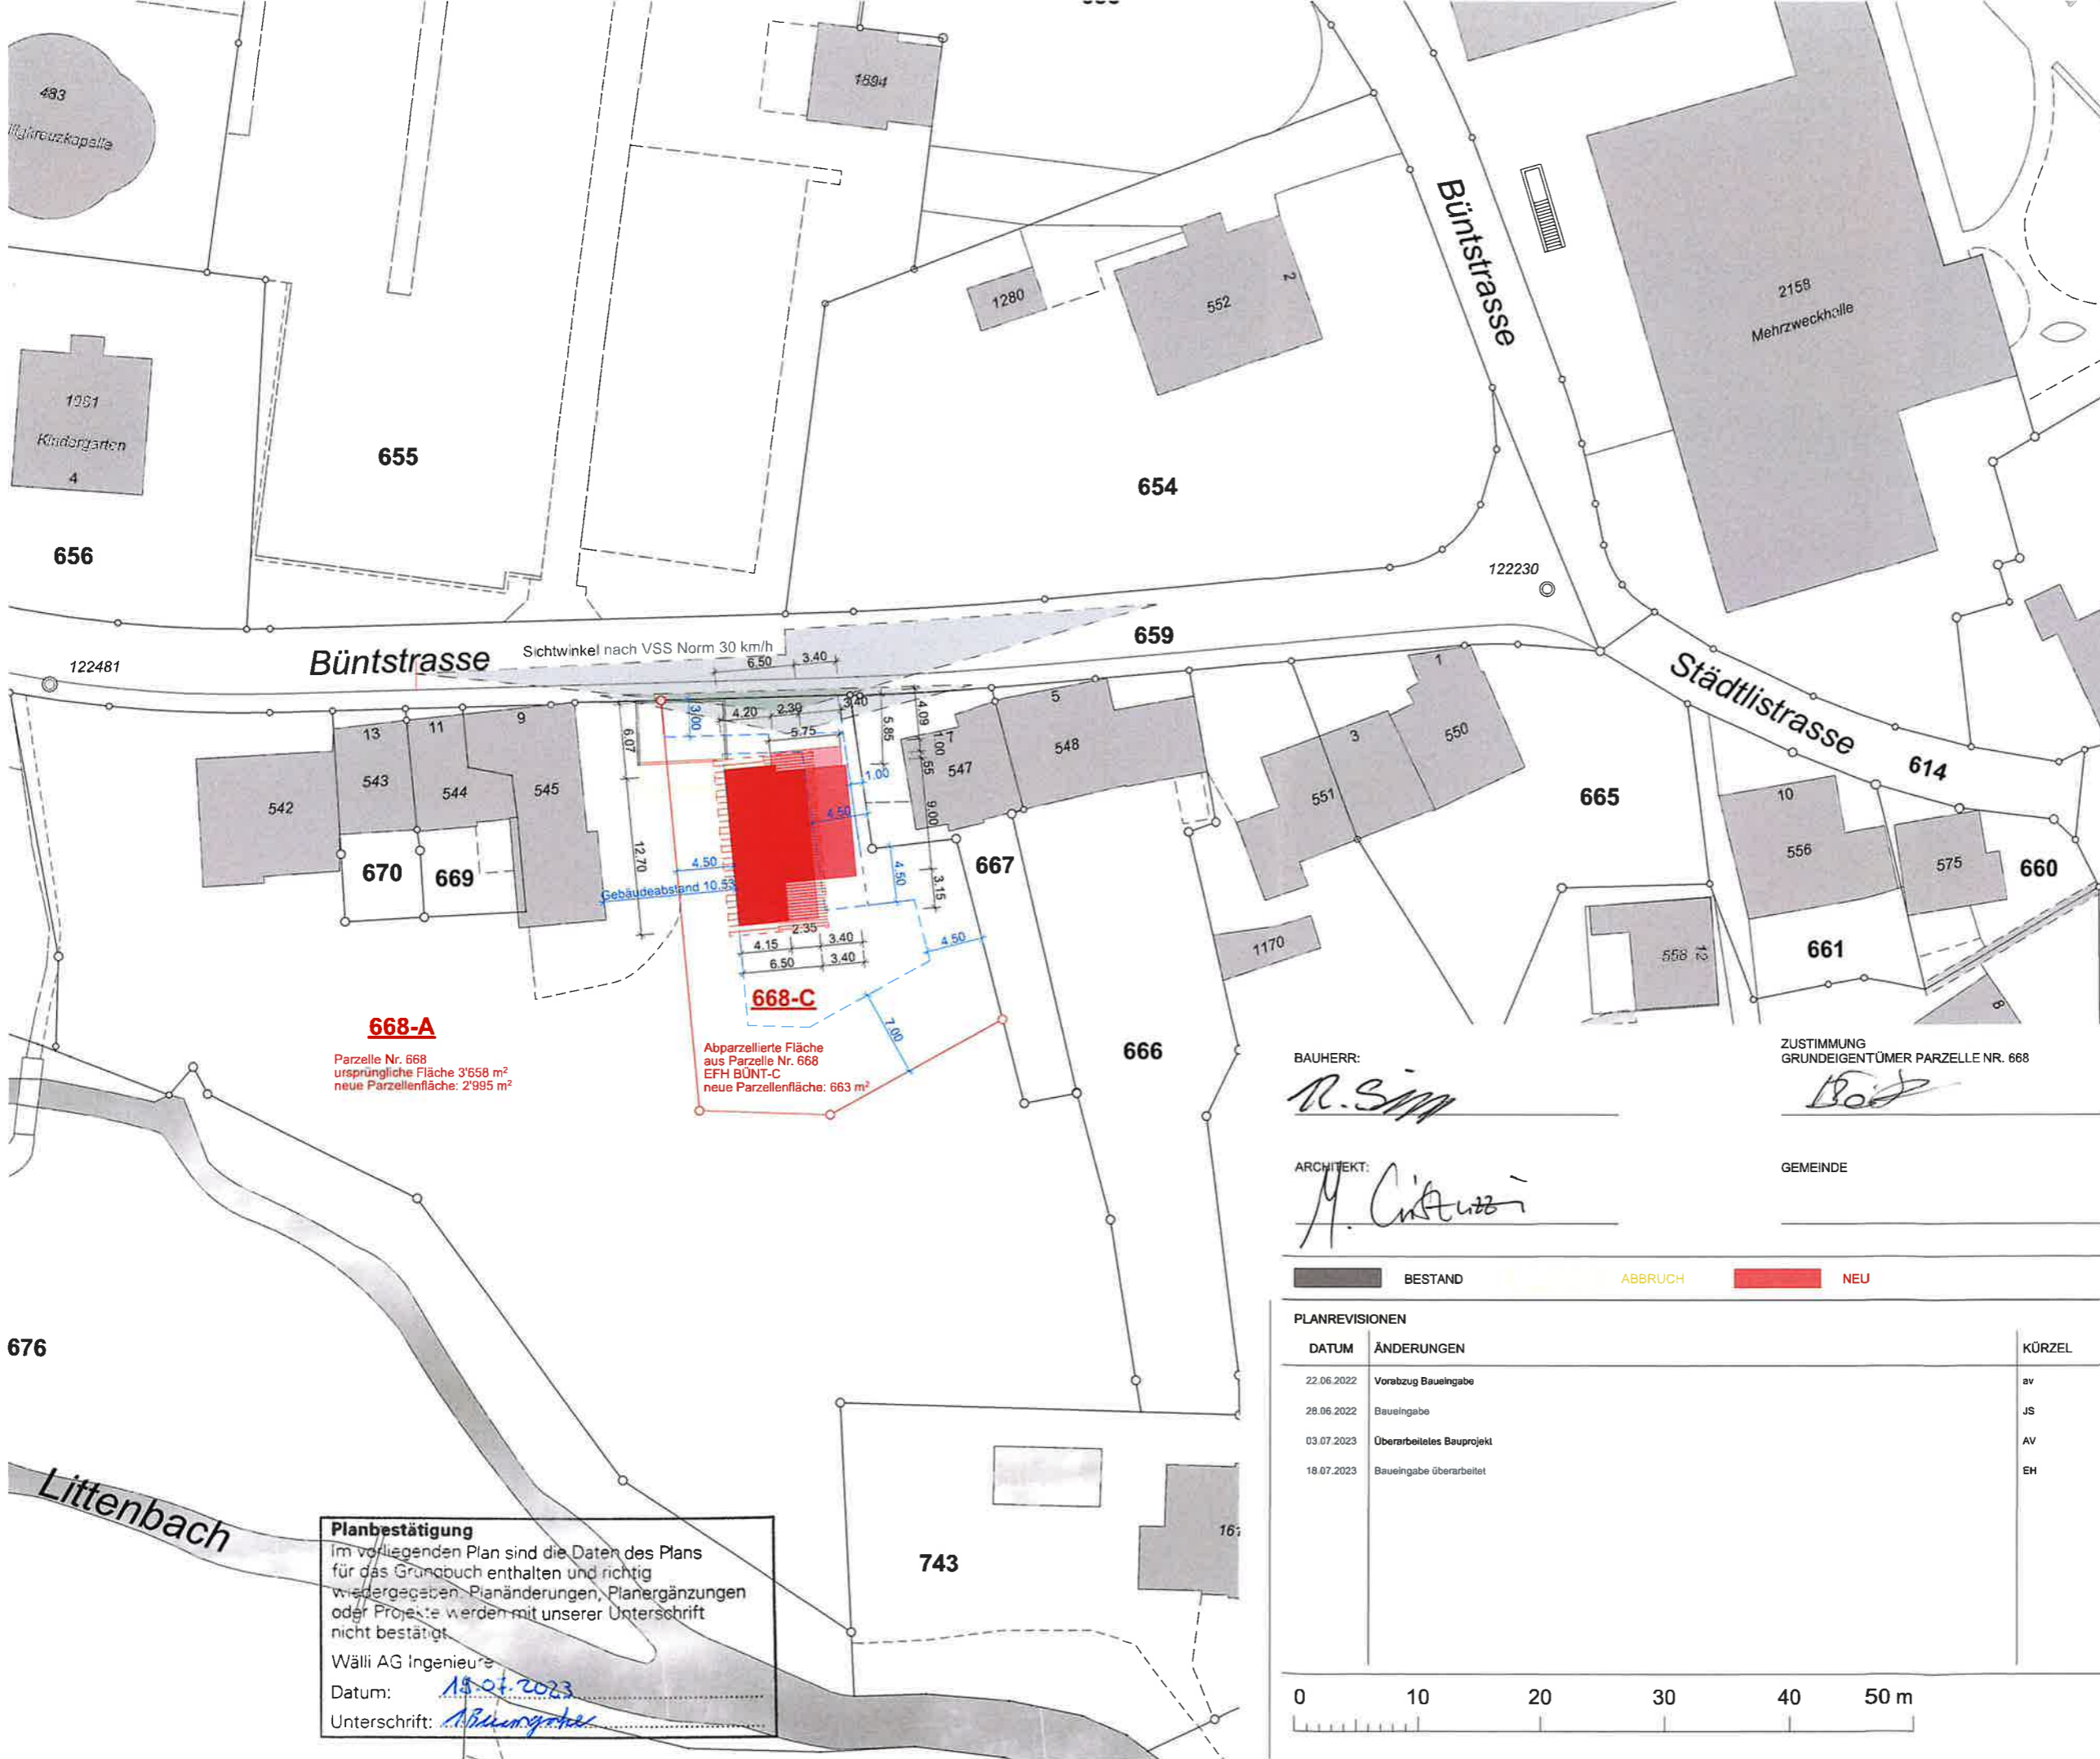

**668-A**  
 Parzelle Nr. 668  
 ursprüngliche Fläche 3'658 m<sup>2</sup>  
 neue Parzellenfläche: 2'995 m<sup>2</sup>

**668-C**  
 Abparzellierte Fläche  
 aus Parzelle Nr. 668  
 EFH BÜNT-C  
 neue Parzellenfläche: 663 m<sup>2</sup>

BAUHERR:  
*R. Seitz*

ZUSTIMMUNG  
 GRUNDEIGENTÜMER PARZELLE NR. 668  
*Bois*

ARCHITEKT:  
*M. Cristuzzi*

GEMEINDE

■ BESTAND    ■ ABBRUCH    ■ NEU

PLANREVISIONEN		
DATUM	ÄNDERUNGEN	KÜRZEL
22.06.2022	Vorabzug Baueingabe	av
28.06.2022	Baueingabe	JS
03.07.2023	Überarbeitetes Bauprojekt	AV
18.07.2023	Baueingabe überarbeitet	EH



**Planbestätigung**  
 Im vorliegenden Plan sind die Daten des Plans  
 für das Grundbuch enthalten und richtig  
 wiedergegeben. Planänderungen, Planergänzungen  
 oder Projekte werden mit unserer Unterschrift  
 nicht bestätigt.  
 Wälli AG Ingenieure  
 Datum: 18.07.2023  
 Unterschrift: *Raphael Seitz*