Projekt	Plan	Objekt	Inhalt	M	Bauherrschaft	Datum	Kürzel
2024	32.02.02	Neubau Abstellraum, Parz. 668, 9442 Berneck	Situation	1:500	Halter Nadine | Seitz Pascal, Wislistrasse 7b, 9442 Berneck	0207.24	AW

Bestand | Neu | Abbruch

P.Seitz N.Halter
Unterschrift
Bauherrschaft, Parzelle 668, Berneck

P.Seitz
Unterschrift
Grundeigentümer, Parzelle 668, Berneck

A. Wagner
Unterschrift
Architekt

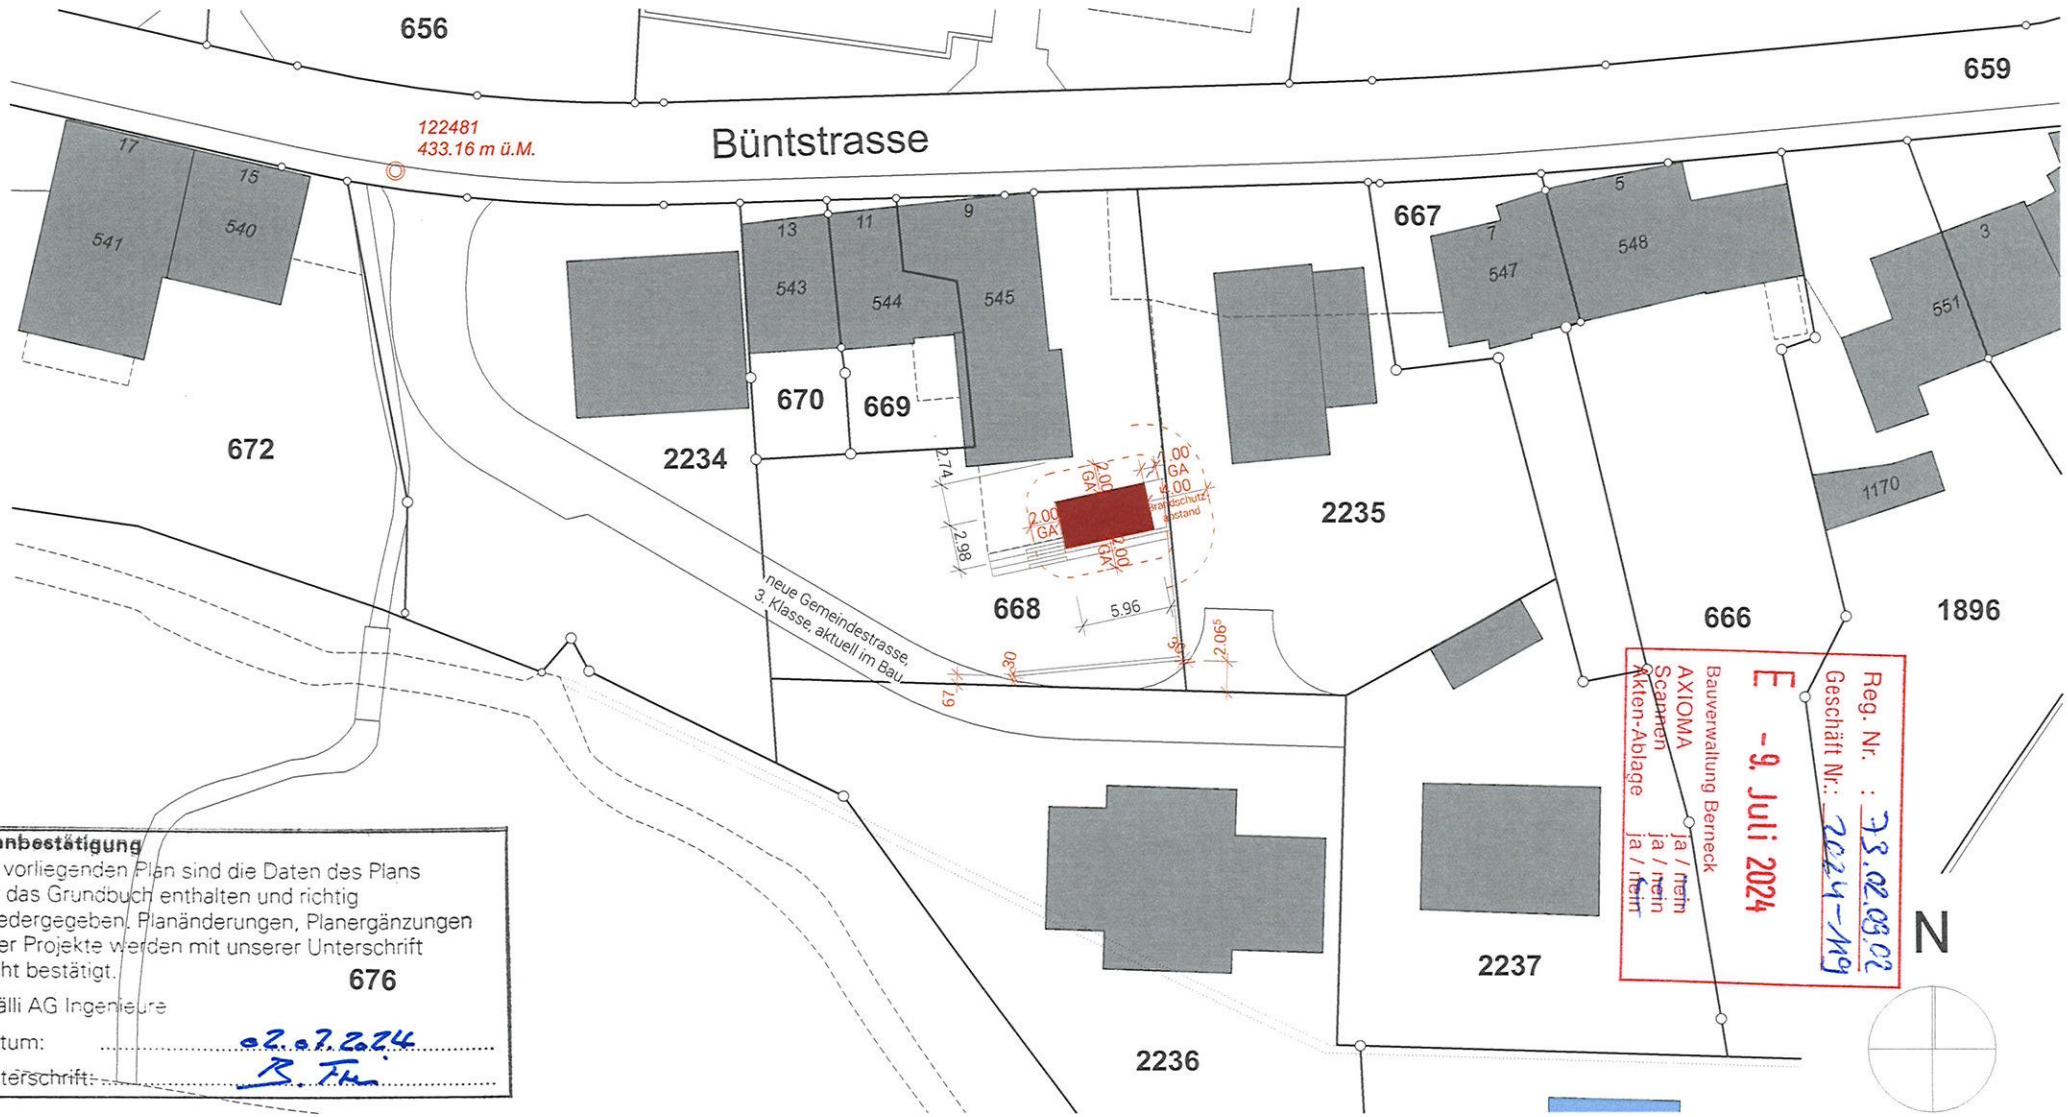

Reg. Nr. : 73.02.03.02
Geschäft Nr.: 2024-119
E -9. Juli 2024
Bauverwaltung Berneck
AXIOMA ja / nein
Scannen ja / nein
Akten-Ablage ja / nein

Planbestätigung
Im vorliegenden Plan sind die Daten des Plans für das Grundbuch enthalten und richtig wiedergegeben. Planänderungen, Planergänzungen oder Projekte werden mit unserer Unterschrift nicht bestätigt.
Wälli AG Ingenieure
Datum: 02.07.2024
Unterschrift: B. Th