

Unterschrift
Bauherrschaft

Unterschrift
Architekt

Reg. Nr. : 73.02902

Geschäft Nr.: 2025-16


E 19. Feb. 2025

Bauverwaltung Berneck

AXIOMA ja / nein

Scannen ja / nein

Akten-Ablage ja / nein

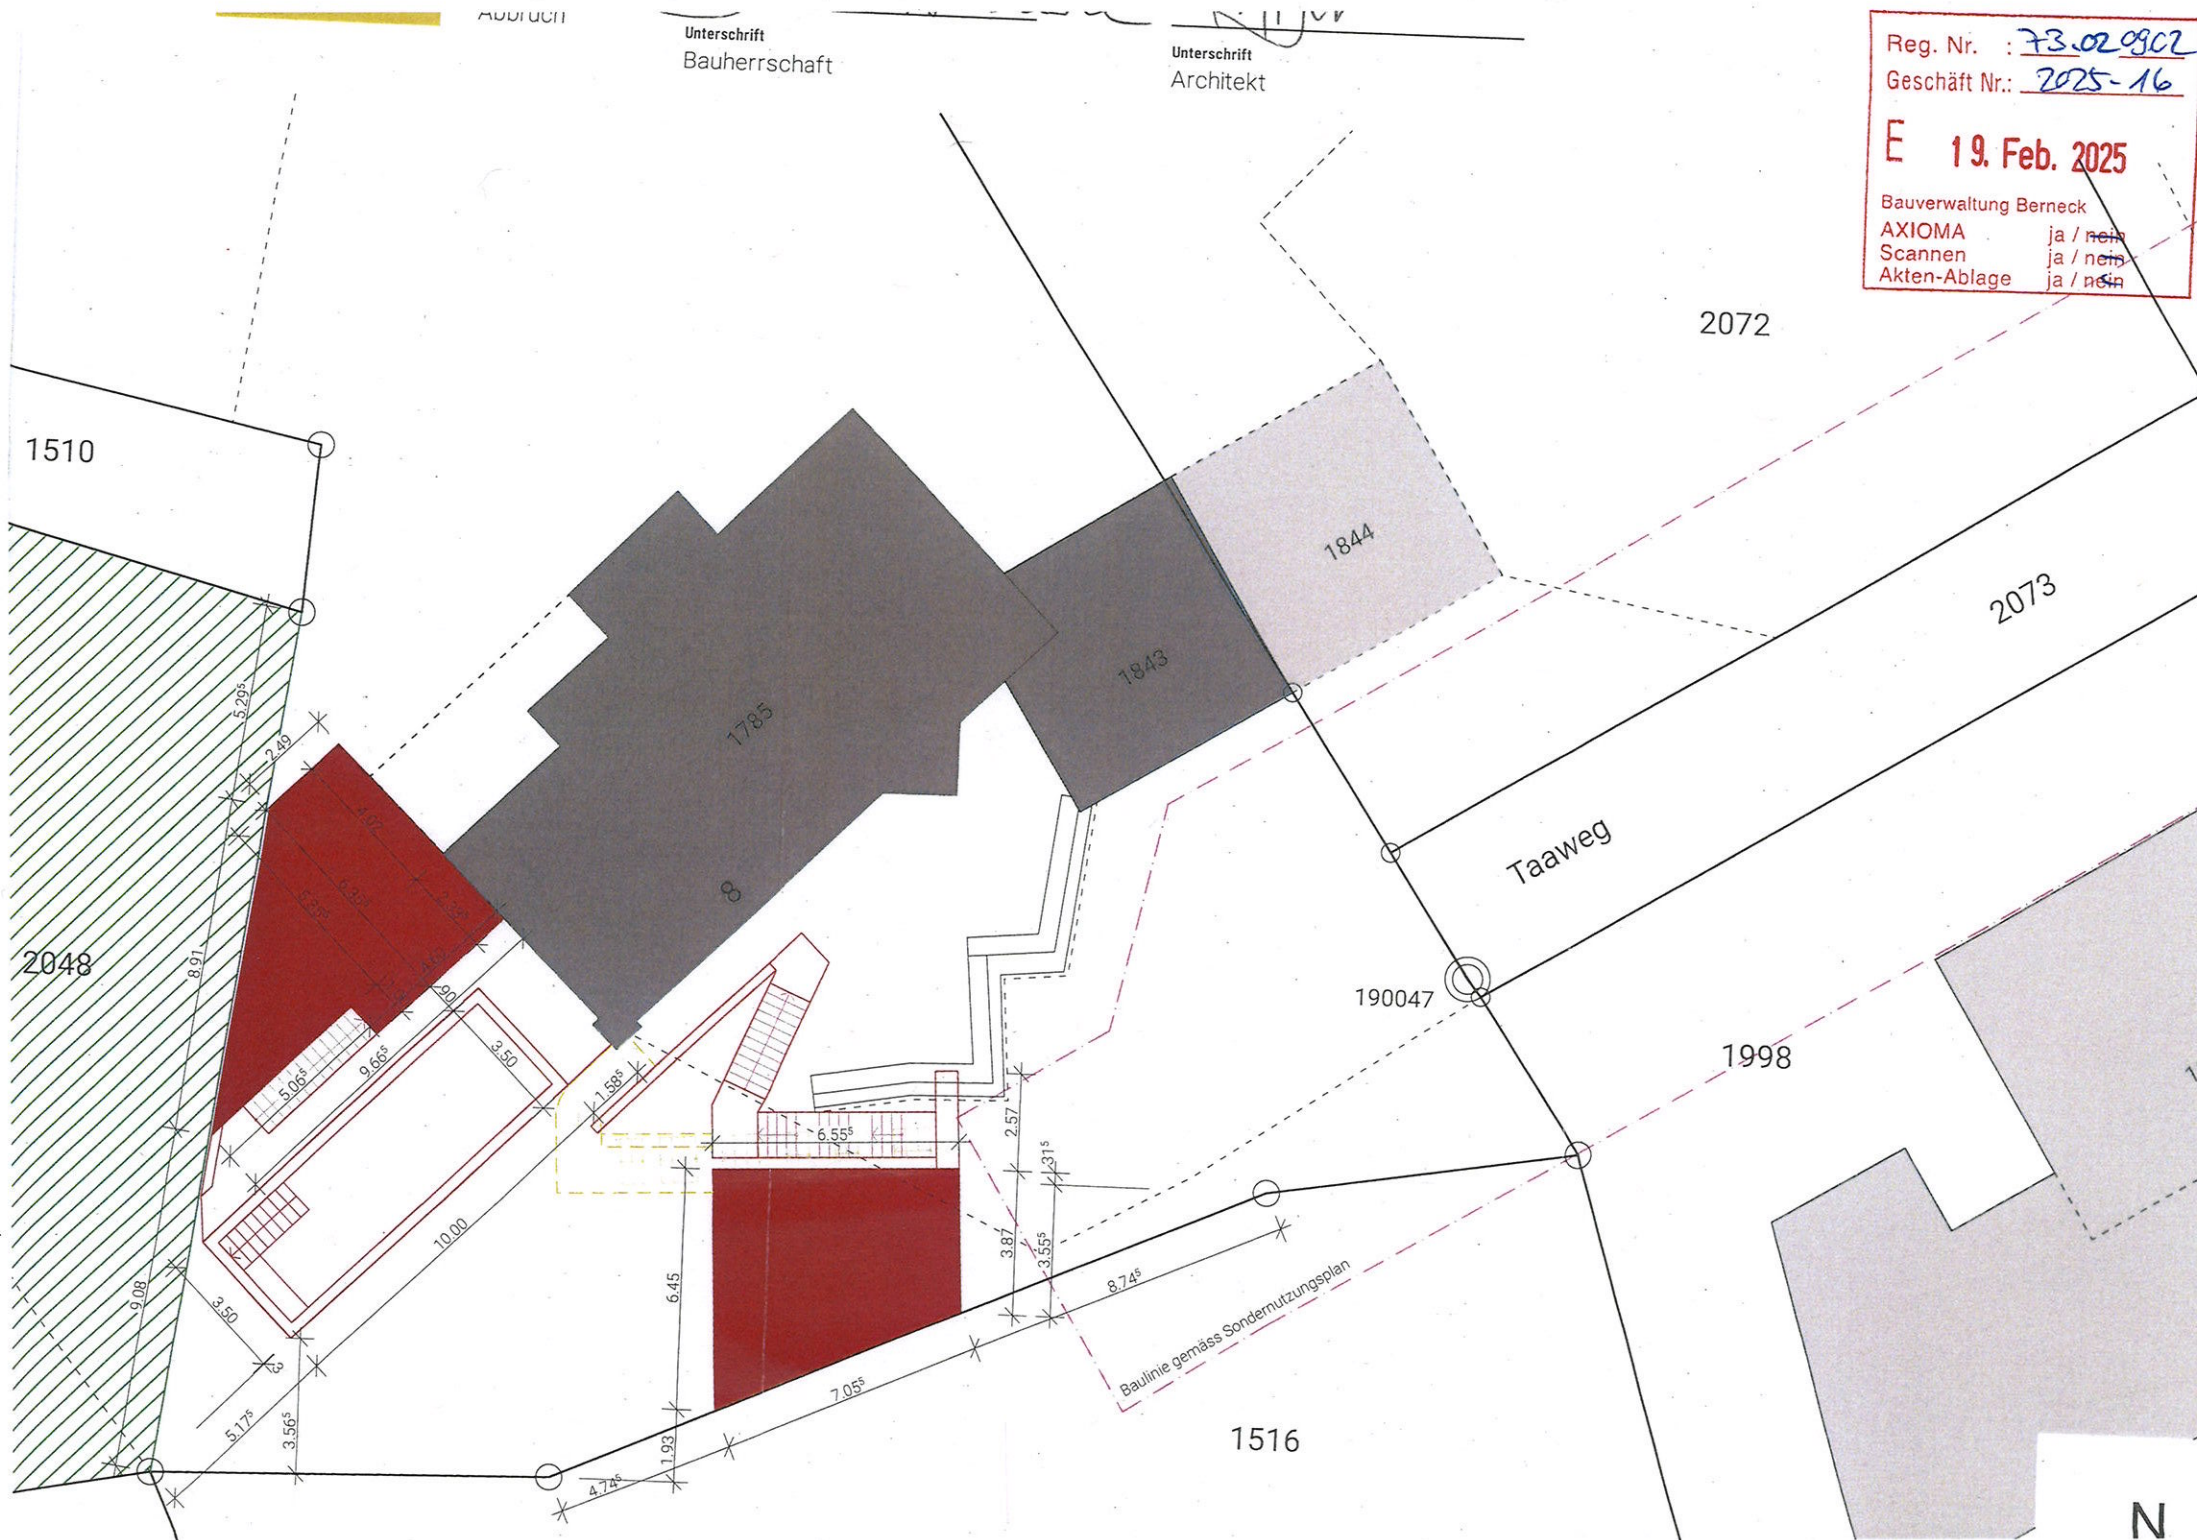

1510

2048

1785

8

1843

1844

2072

2073

Taaweg

190047

1998

1516

N

Baulinie gemäss Sondernutzungsplan