

Kanton St.Gallen



Gemeinde Berneck

SACKBACH Offenlegung Bereich Benzen Teil 1

Abschnitt von
km 0.410 bis km 0.480

Längenprofil 1:200/50

Genehmigungsvermerke

Vom Gemeinderat erlassen am

öffentlich aufgelegt vom

Gemeindepräsident

bis

Gemeinderatsschreiber

Vom Baudepartement des Kantons St.Gallen genehmigt am

Ausfertigung für

Projekt Nr. **62.038**
Plan Nr. **06**
Beilage Nr.


Studie / Konzept	 BÄNZIGER PARTNER AG Ingenieure+Planer SIA USIC Staatsstrasse 44 9463 Oberriet PLAN NR.: 44494	Entw.	Gez.	Gepr.	Datum
Vorprojekt		WA	jma	WA	02.08.2017
Auflageprojekt					
Ausführungsprojekt					
Abschlussakten		44494_Auflageprojekt.dwg	Format	30 x 84	m ²

Tel. 071 763 60 80
Fax. 071 763 60 89
www.bp-ing.ch
oberriet@bp-ing.ch

430.00

420.00 m ü. M.

Stationierung	0.000	0.008	0.009	0.010	0.020	0.022	0.030	0.031	0.038	0.040	0.050	0.058	0.060	0.070	0.073	0.075	0.076	0.080	0.085
Geländehöhen		426.40	427.66	427.76	427.02	426.91	426.25	426.12	424.03	425.91	425.10	424.42	424.28	423.65	423.46	423.32	423.18	422.94	421.69
Projekthöhen	426.90	426.40	426.33	426.25	425.53	425.35	424.80	424.70	424.22	424.07	423.55	423.14	423.04	422.52	422.38	422.28	422.18	421.97	421.69
Gefälle [%]		6.25 %		7.28 %				5.15 %				5.95 %							

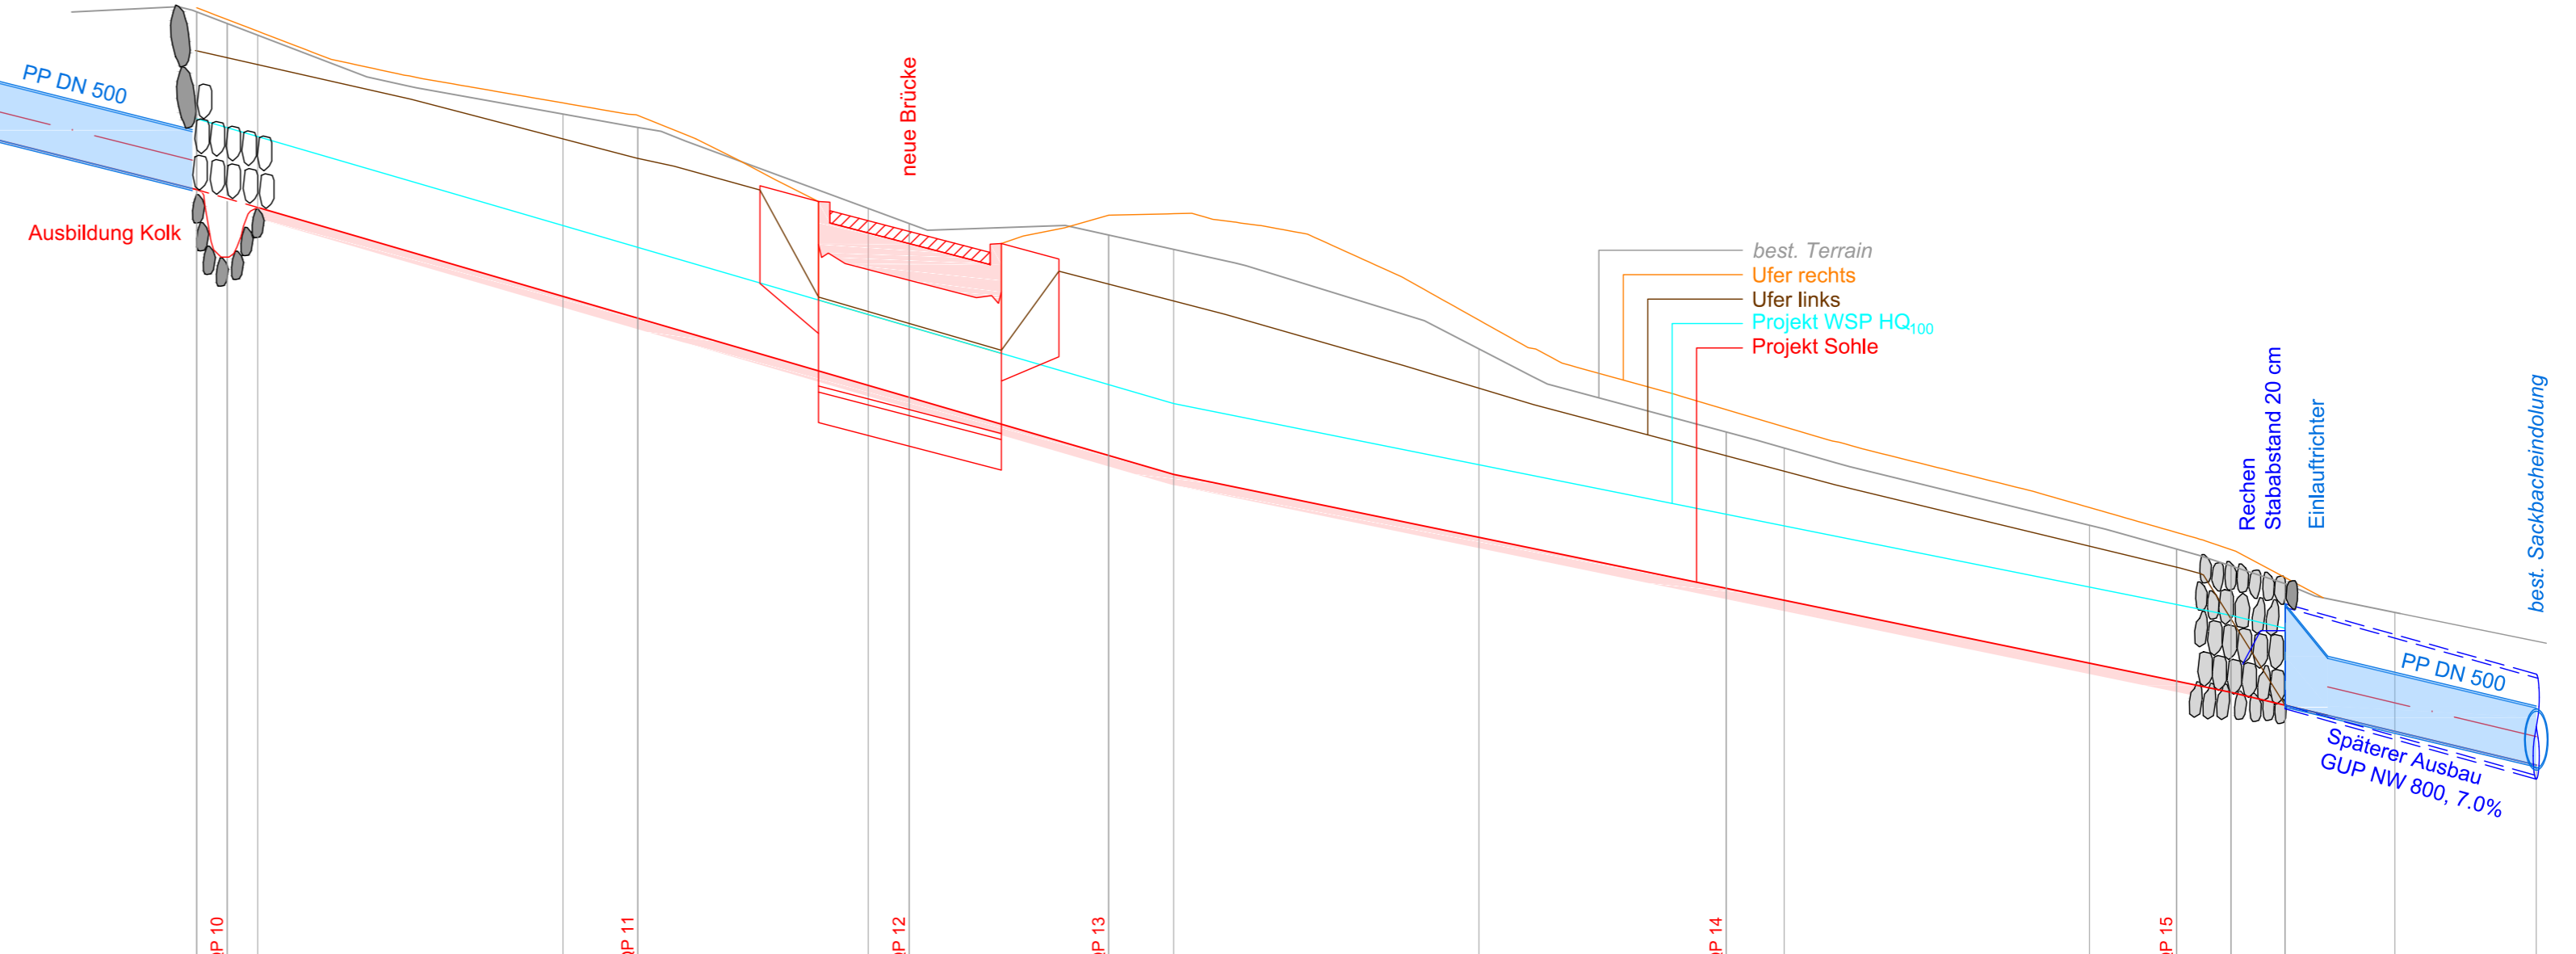

Rechen
Stababstand 20 cm
Einlauftrichter

PP DN 500
Späterer Ausbau
GUP NW 800, 7.0%

best. Sackbachendolung