

Kanton St.Gallen



Gemeinde Berneck

# SACKBACH Offenlegung Bereich Benzen Teil 1

## Abschnitt von km 0.410 bis km 0.480

### Übersichtsplan 1:25'000

#### Genehmigungsvermerke

Vom Gemeinderat erlassen am

öffentlich aufgelegt vom

Gemeindepräsident

bis

Gemeinderatsschreiber

Vom Baudepartement des Kantons St.Gallen genehmigt am

Ausfertigung für


Studie / Konzept
Vorprojekt
Auflageprojekt
Ausführungsprojekt
Abschlussakten



**BÄNZIGER PARTNER AG**  
Ingenieure+Planer SIA USIC  
Staatsstrasse 44  
9463 Oberriet  
Tel. 071 763 60 80  
Fax. 071 763 60 89  
www.bp-ing.ch  
oberriet@bp-ing.ch

PLAN NR.: **44494**

Projekt Nr.	2.046	Plan Nr.	01	Beilage Nr.	
Entw.	WA	Gez.	jma	Gepr.	WA
Datum	02.08.2017				
44494-01_Übersichtsplan.dwg					
Format	30 x 42	m <sup>2</sup>	0.126		

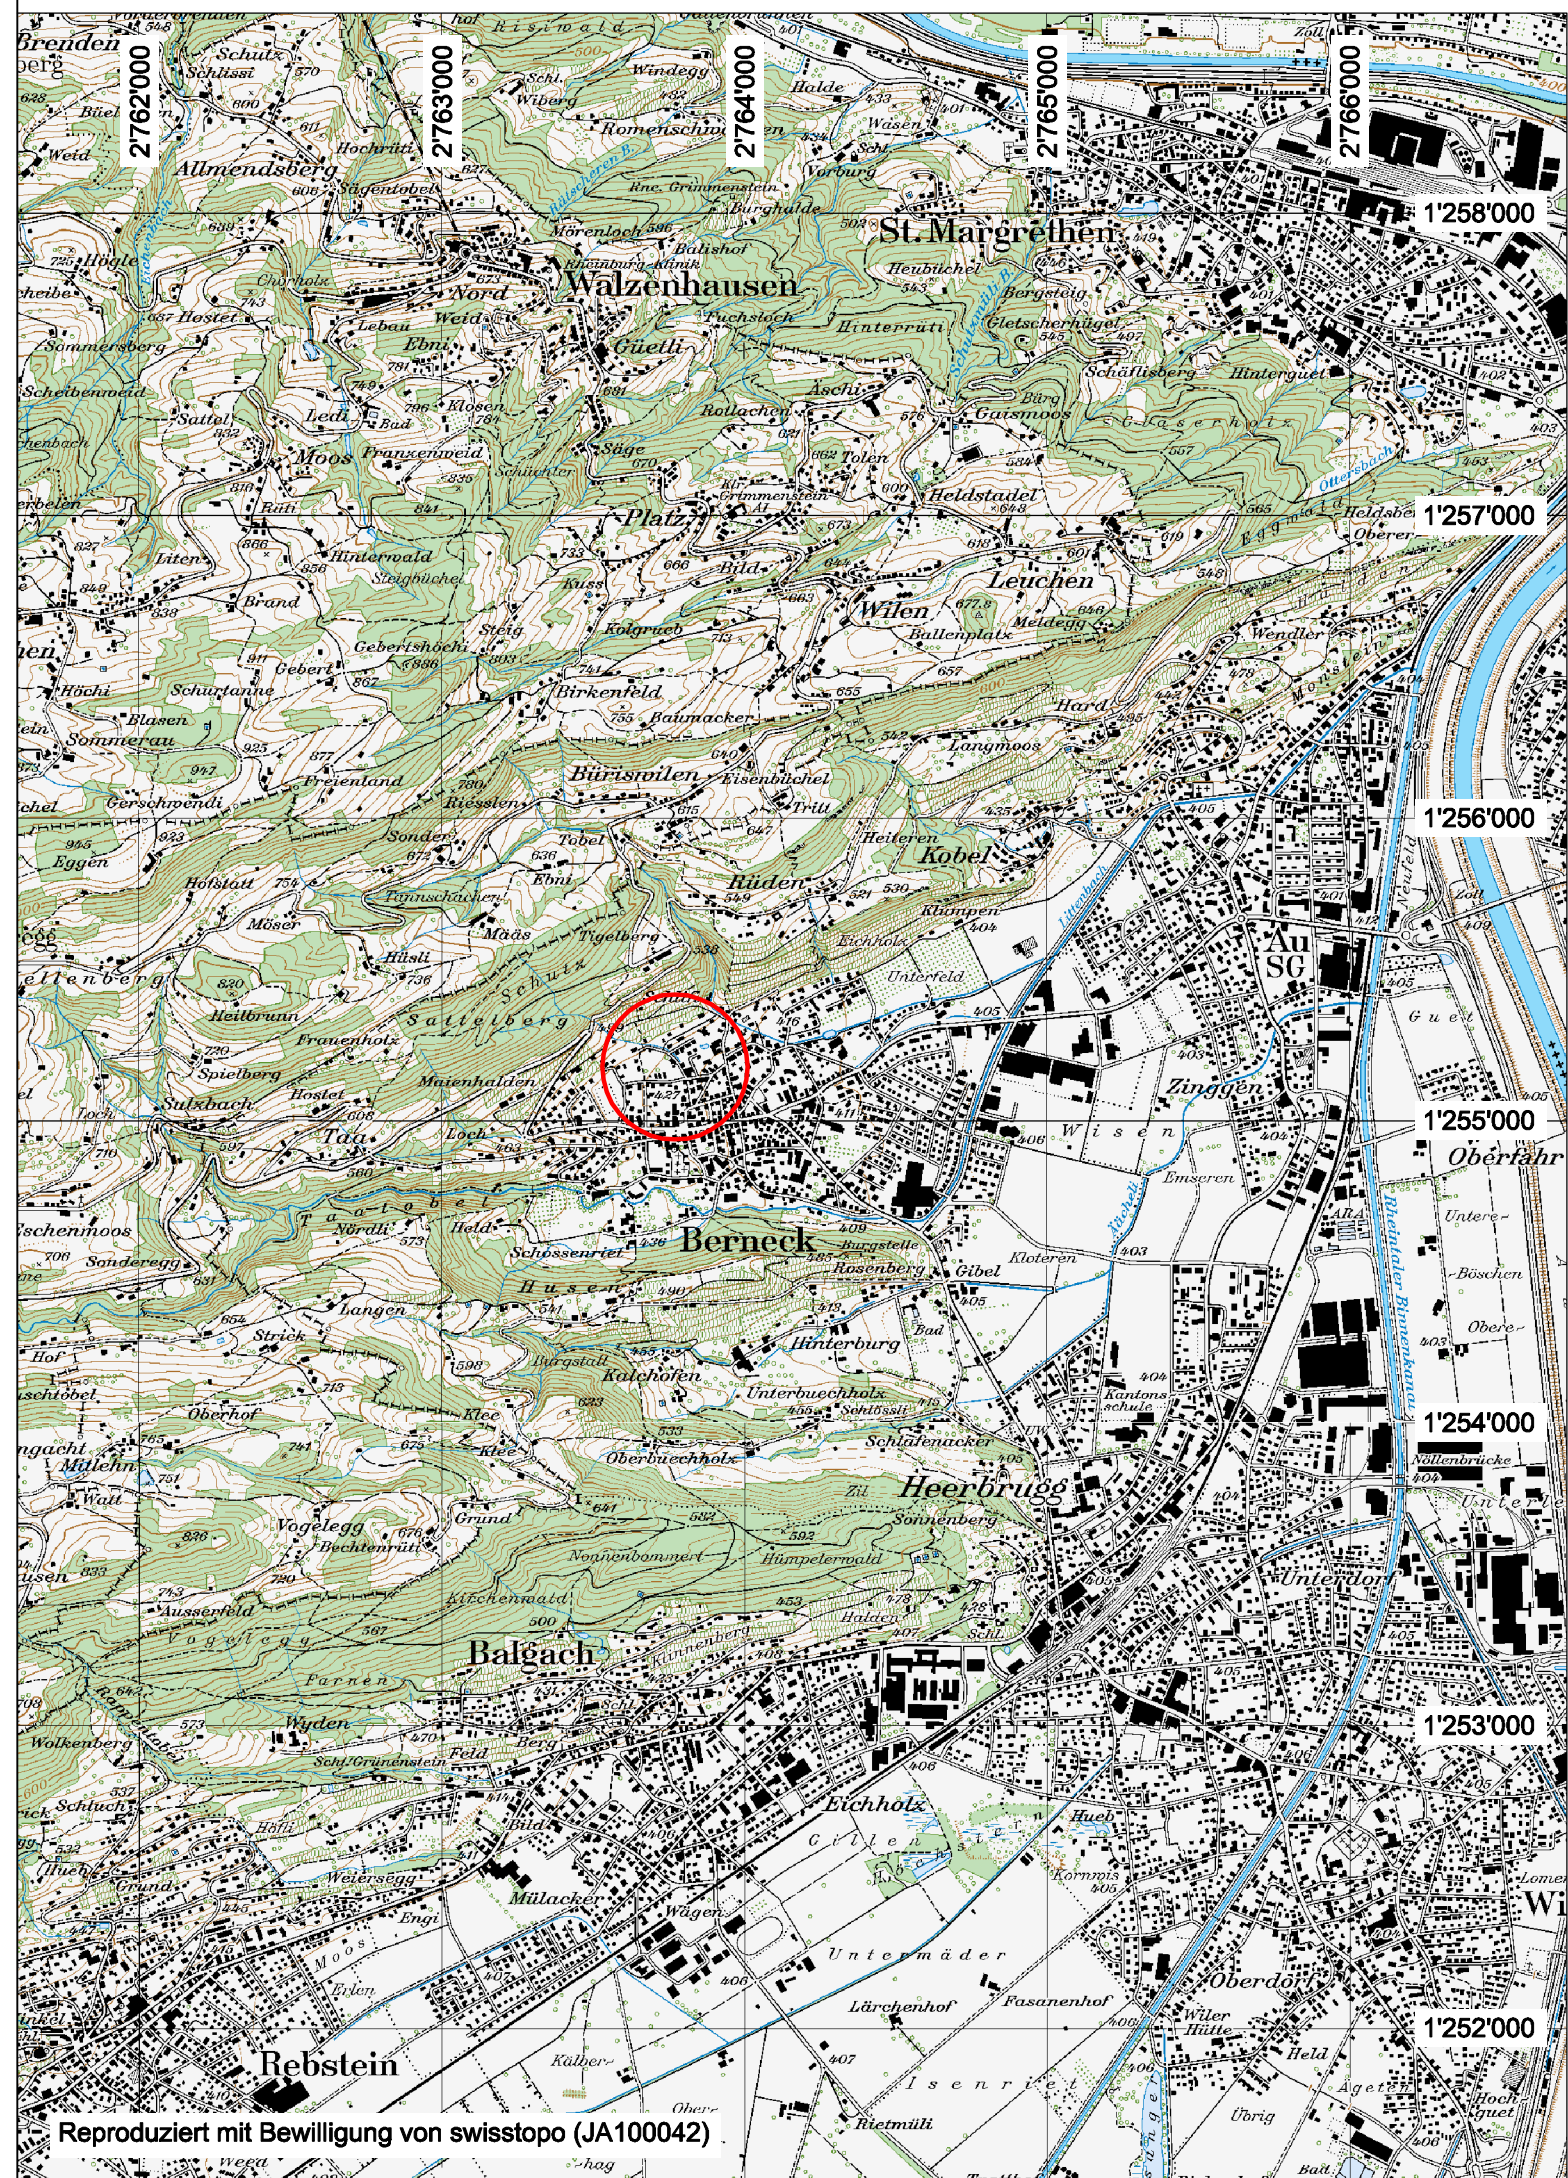

Reproduziert mit Bewilligung von swisstopo (JA100042)