

Anpassung Erschliessung Hafnerwisen

Auflageprojekt
Längenprofil 1:200/50


Vom Gemeinderat genehmigt am:

Der Gemeindepräsident: Der Gemeinderatsschreiber:

Öffentliche Auflage vom: bis:

Längenprofil Achse Hafnerwisenstrasse

Horizont 402.00

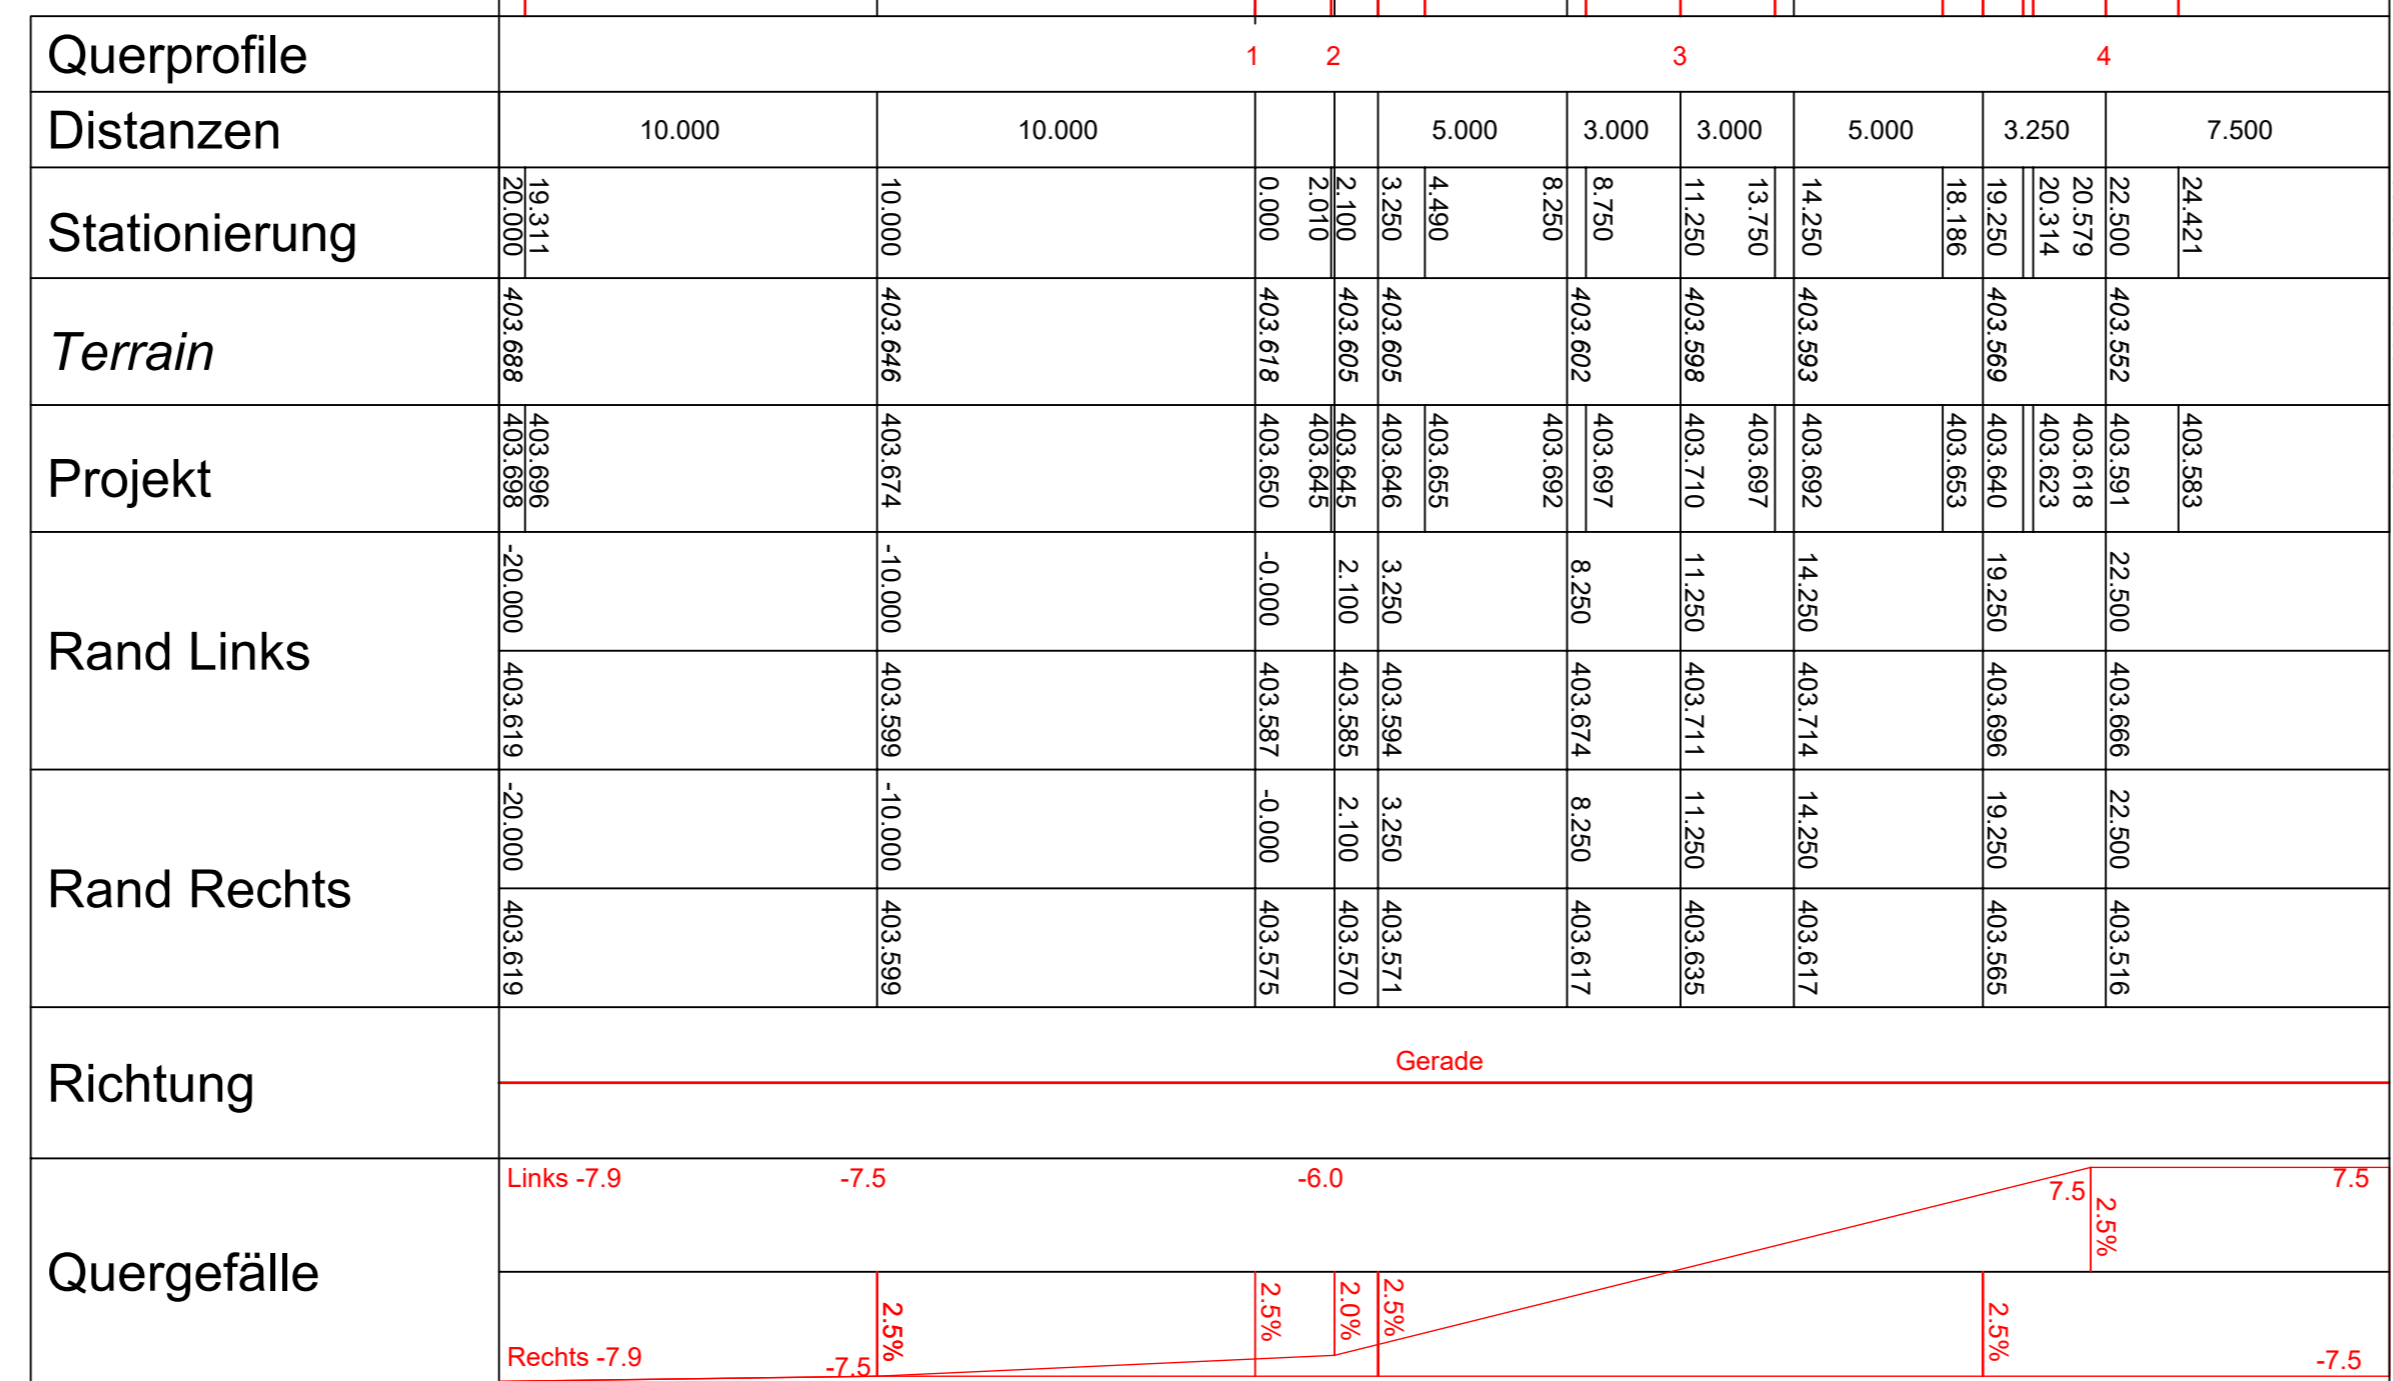

rechter Rand Wendenische Hafnerwisenstrasse

Horizont 402.00

