



# Anpassung Erschliessung Hafnerwisen

**Auflageprojekt**  
Querprofile 1:100


QP Nr. 1 km 0.000

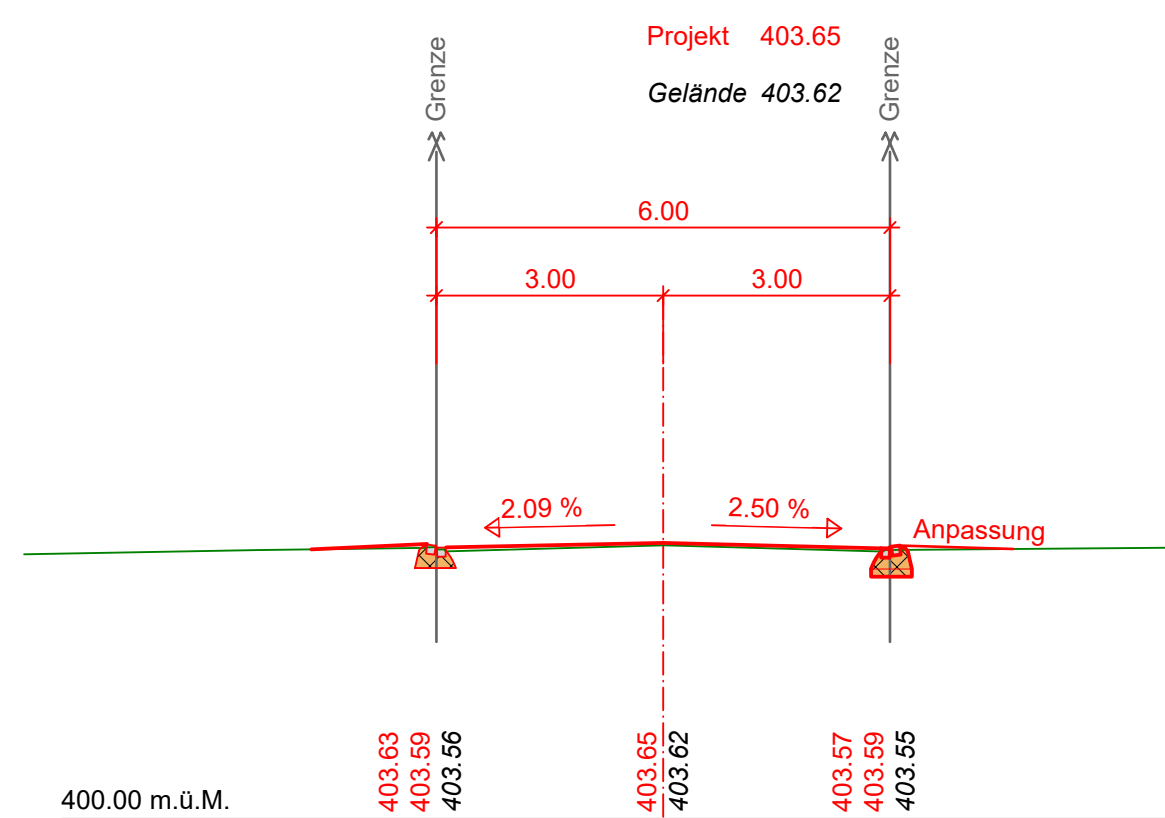


QP Nr. 2 km 2.100

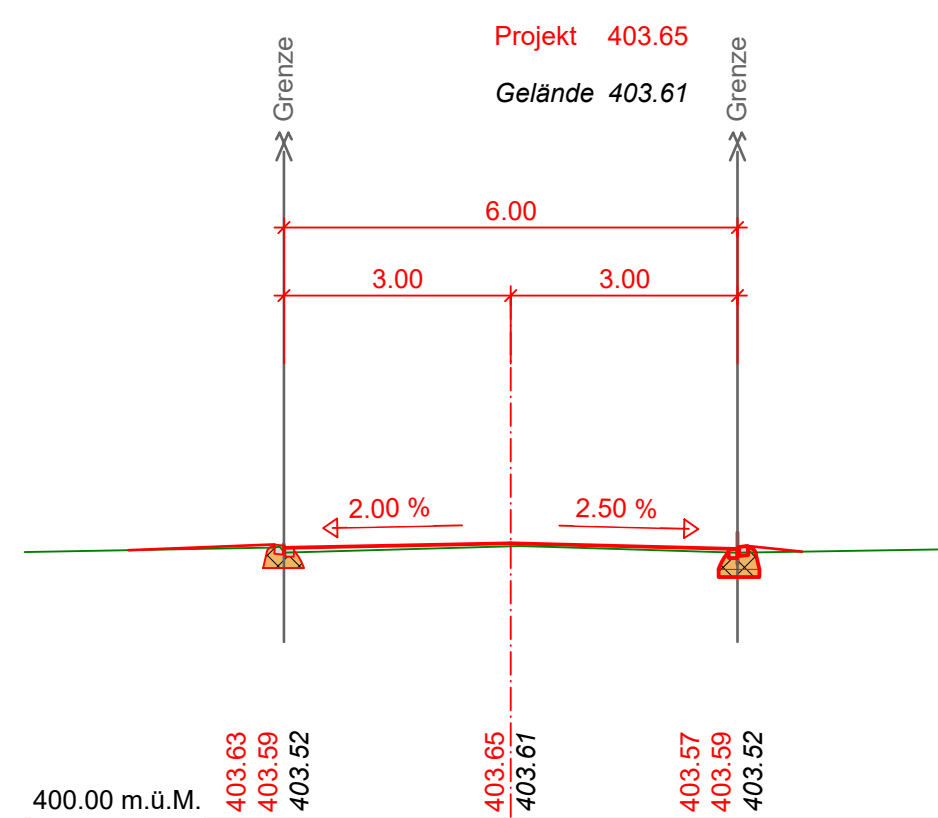

QP Nr. 3 km 11.250

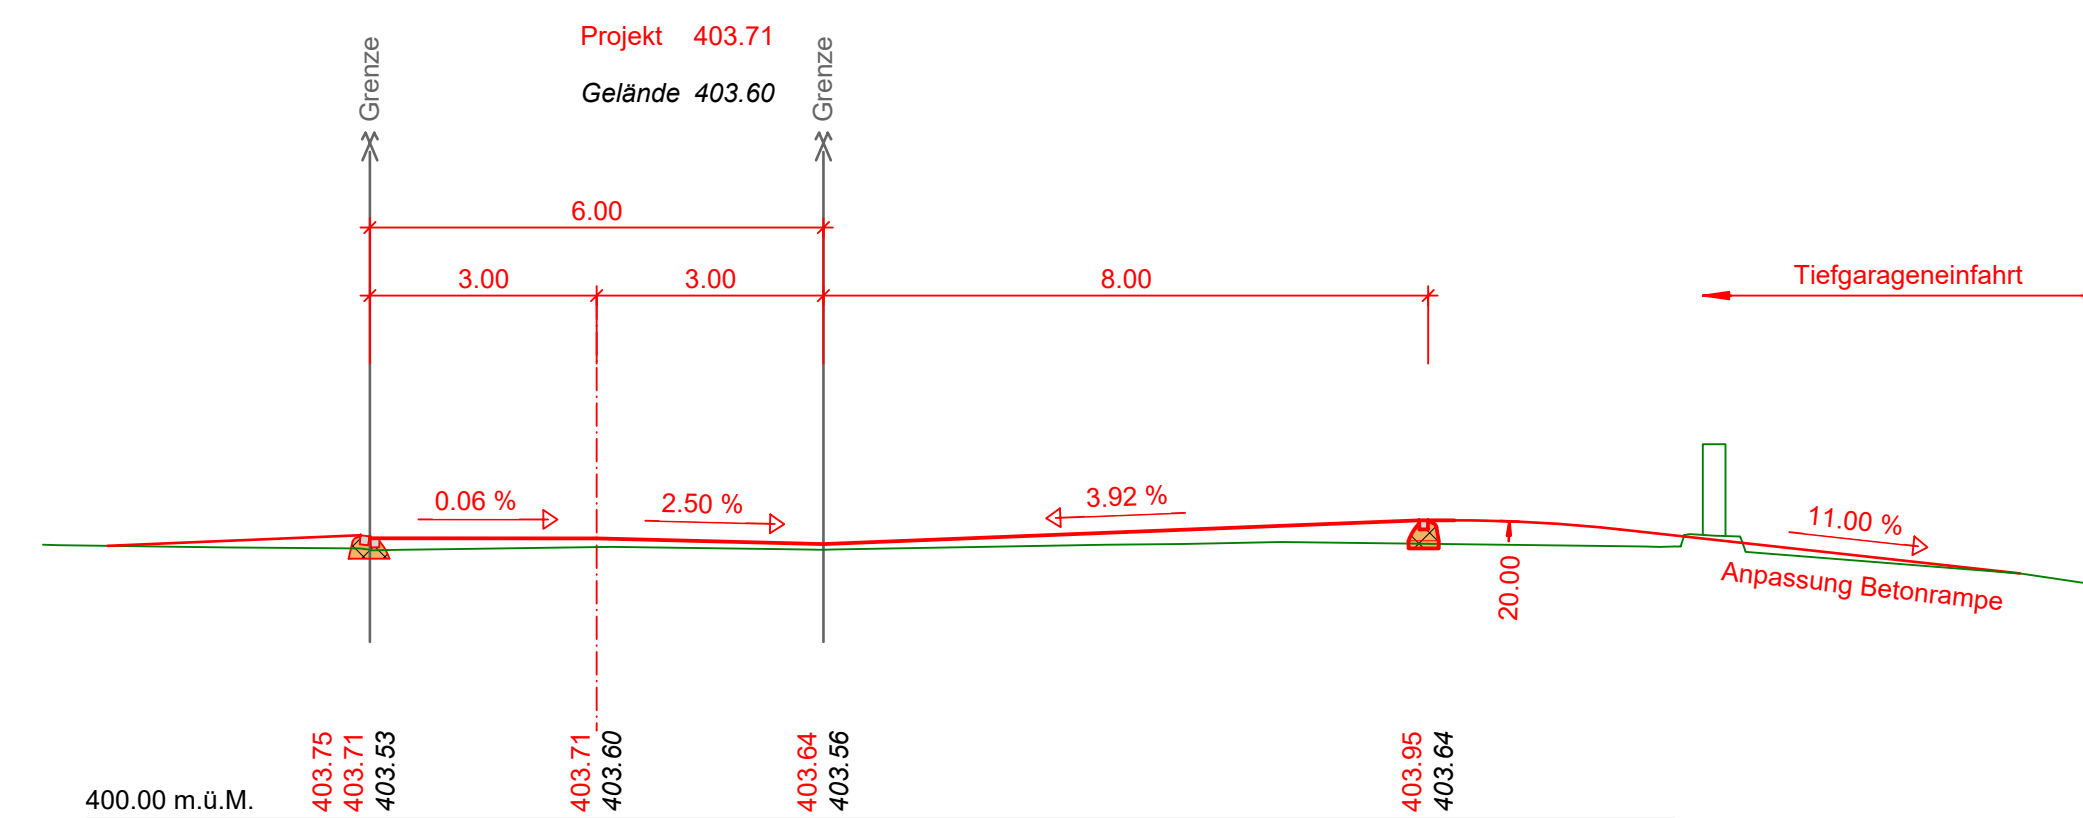

QP Nr. 4 km 22.500

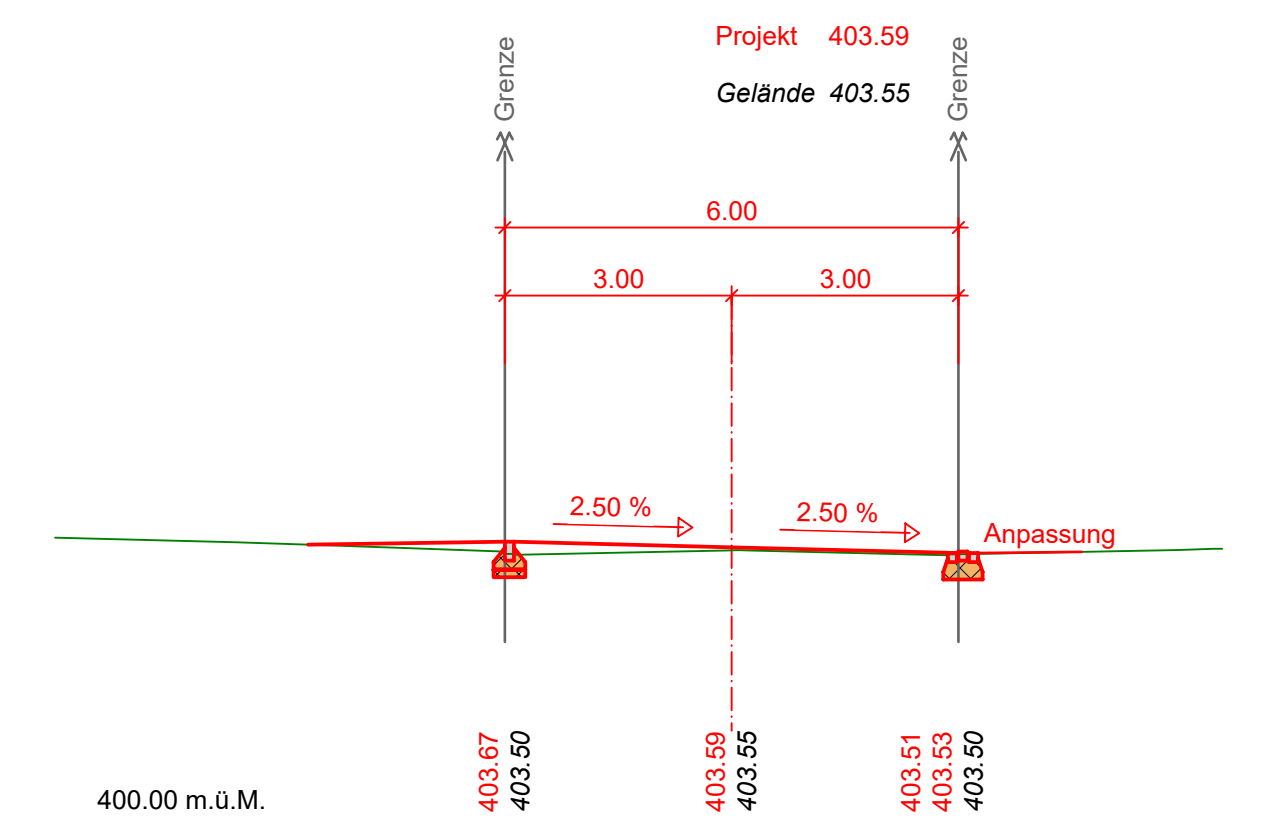

Vom Gemeinderat genehmigt am: .....

Der Gemeindepräsident: ..... Der Gemeinderatsschreiber: .....

Öffentliche Auflage vom: ..... bis: .....