GEMEINDE
BERNECK

Situation 1:500

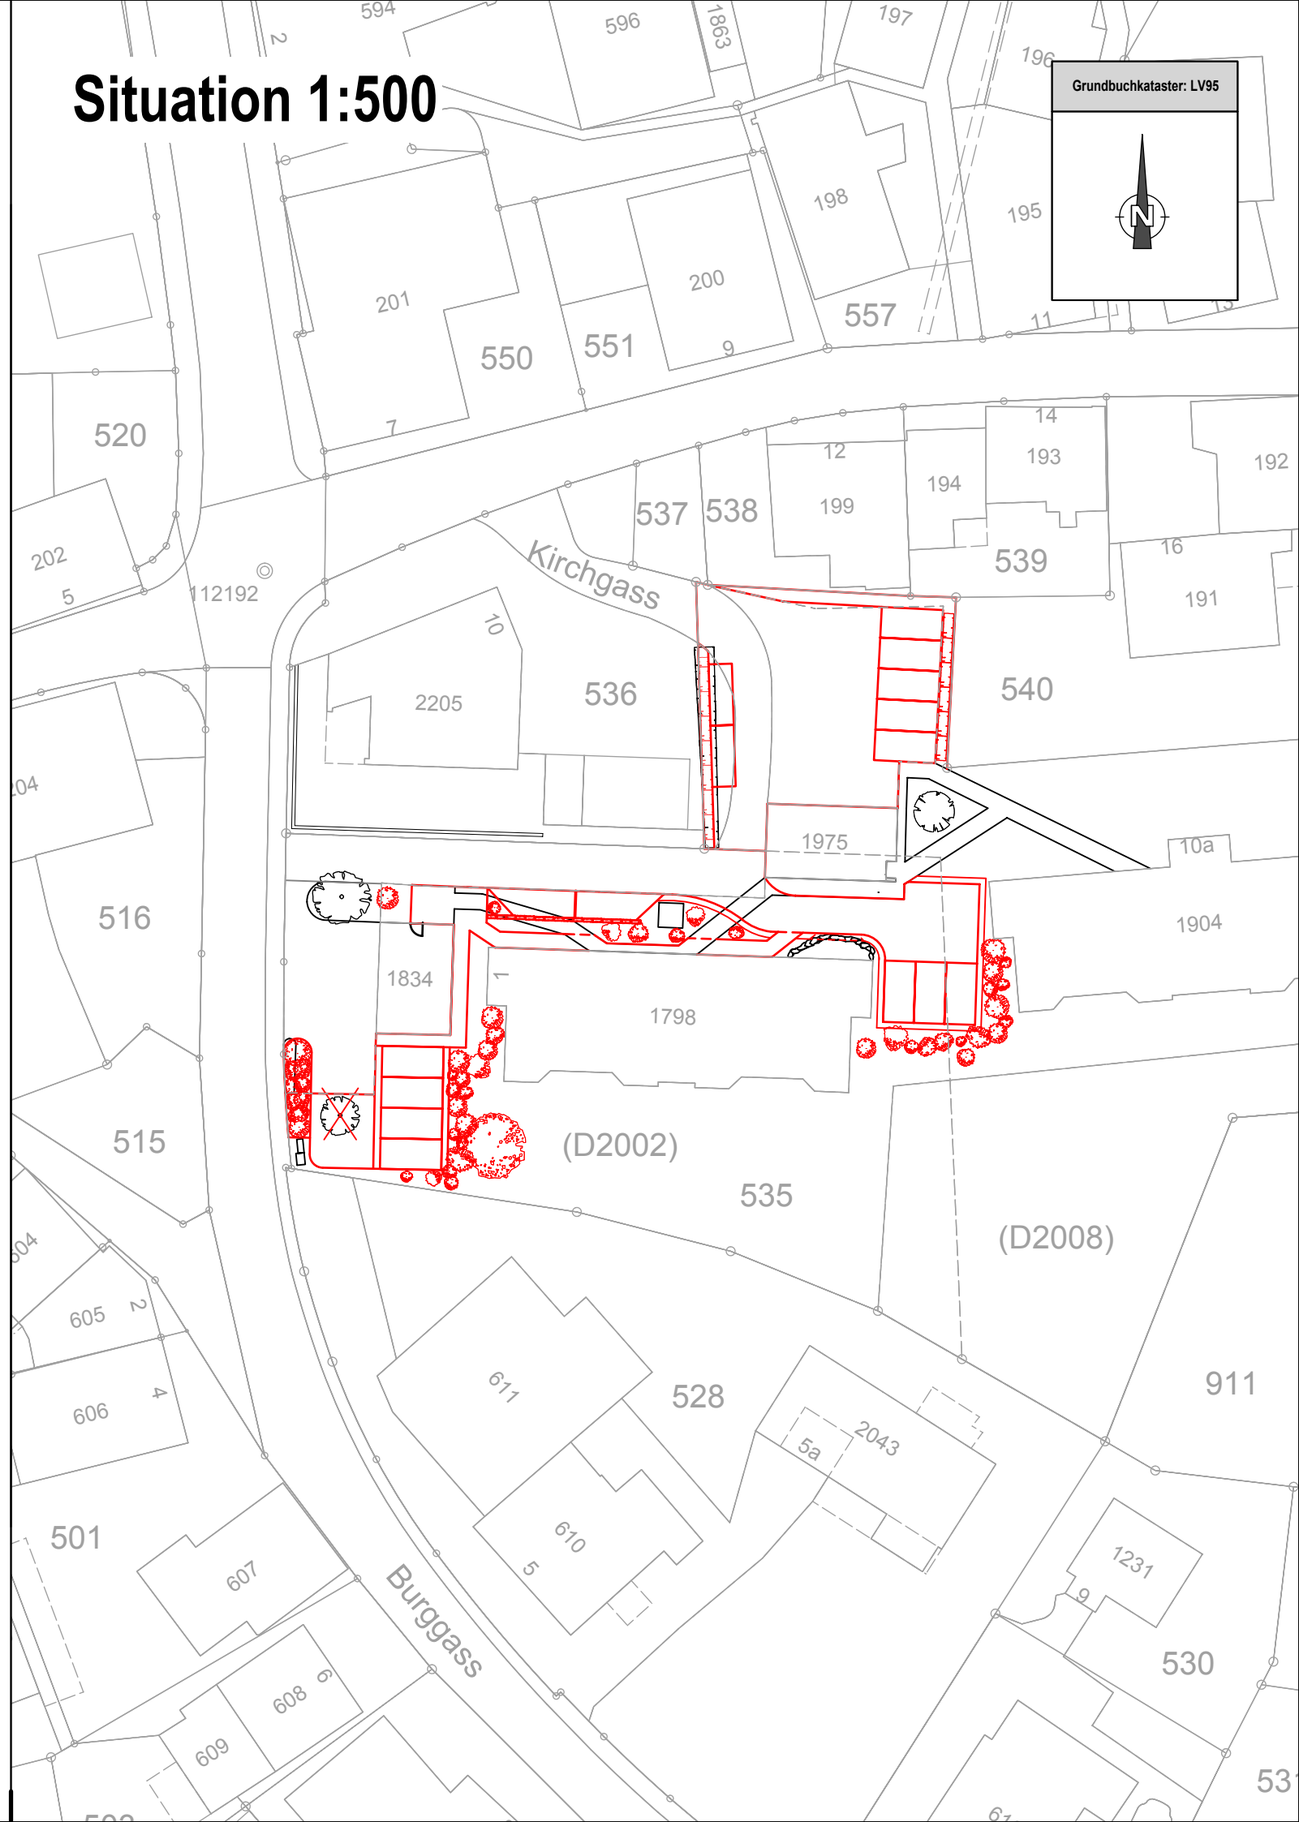

Vorprojekt	Bauprojekt	Auflageprojekt	Submission	Ausführung	PAW

Genossenschaft für Alterswohnungen Berneck
c/o Thomas Seitz, Gemperenstrasse 4c
CH-9442 Berneck

Datum:	17.11.2021
Projektleiter:	Di
Telefon:	+41 71 335 09 22
Visiert:	raal
Zeichner:	saka
Massstab:	1:500
Format:	29.7 / 42

Parkplätze Alterswohnungen Kirchgass / Burggass, 9442 Berneck

Situation 1:500

Änderungen

Ind.	Datum	Zei.	Vis.	PL
A				
B				
C				

gruner

Gruner Wepf AG
Gstaldenstrasse 7, CH-9442 Berneck
T +41 71 335 09 22, F +41 71 335 09 20
www.gruner.ch
SN EN ISO 9001

Auftrag Nr.

2	1	3	9	7	0	1	3	0	
			3	0	0	2			