Kobeltumbau
Renovation und Erweiterung.

Kobelt AG, Staatsstrasse 7, 9437 Marbach

Tel.: 071 775 85 85
Mail: info@kobelthaus.ch
Fax: 071 775 85 86
www.kobelthaus.ch

Dachsanierung und Aufstockung EFH Lippuner, Tramstrasse 2a, 9442 Berneck
für Lippuner Katrin & Thomas, Tramstrasse 2a, 9442 Berneck

Situation

Dat.:	Rev.:
08. Februar 2022	

Objekt-Nr.:	Plan-Nr.:	Massstab:	Gez.:
400077	00	1 : 500	jpo

Dieser Plan ist urheberrechtlich geschützt und darf ohne Einwilligung der Kobelt AG weder in dieser noch in ähnlicher Weise weiterverwendet werden.

Bestand
Abbruch
Neubau

Bauherr:
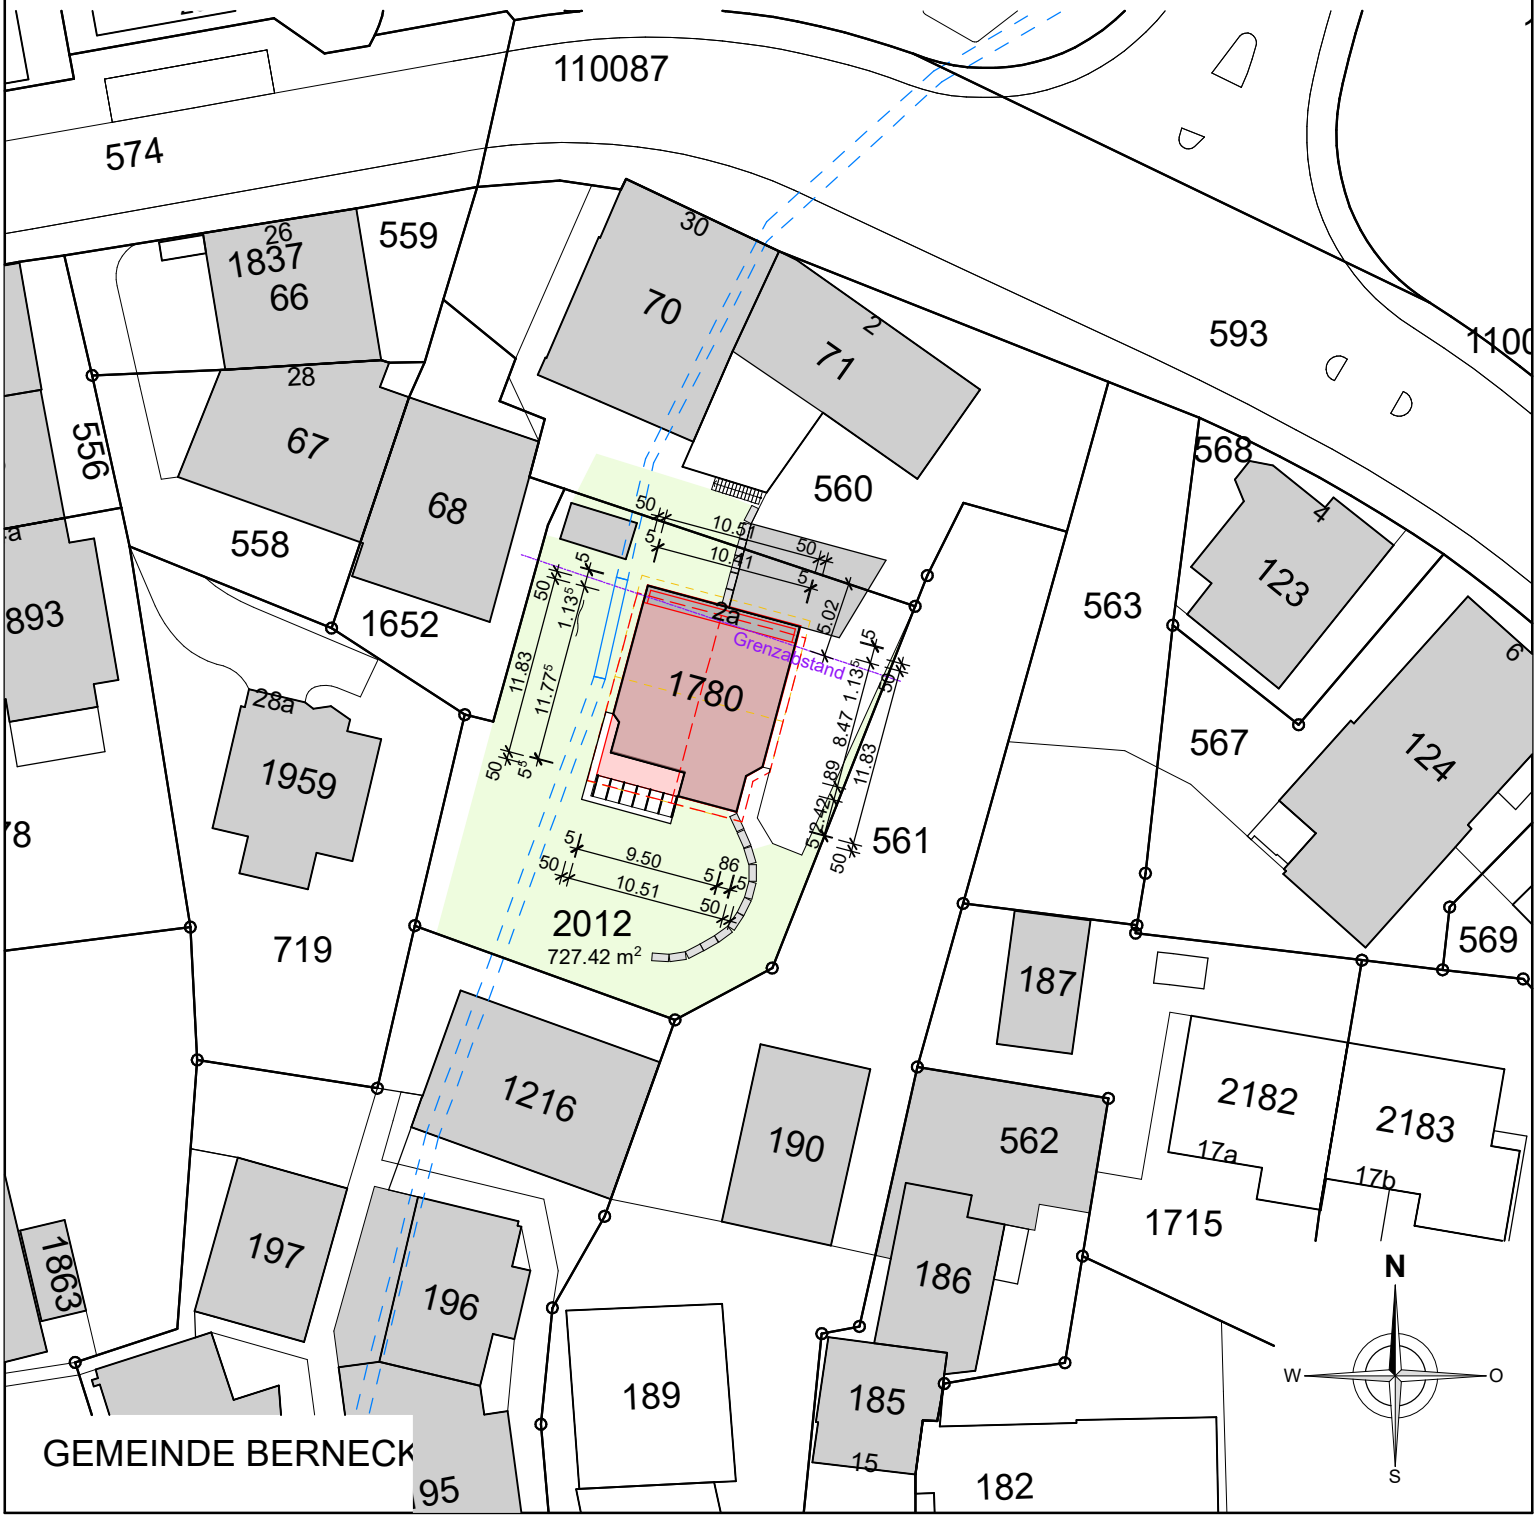
Kobelt AG: