Kanton St. Gallen
Gemeinde Berneck

Auflageprojekt

Rüdenstrasse Abzweiger 417

Gemeindestrasse 3. Klasse, Nr. 417

Situation 1/100

D + S $M = q \times l^2 / 8$
BAUSTATIK GMBH, 9443 Widnau
T 071 722 11 30 , info@ dsbaustatik.ch
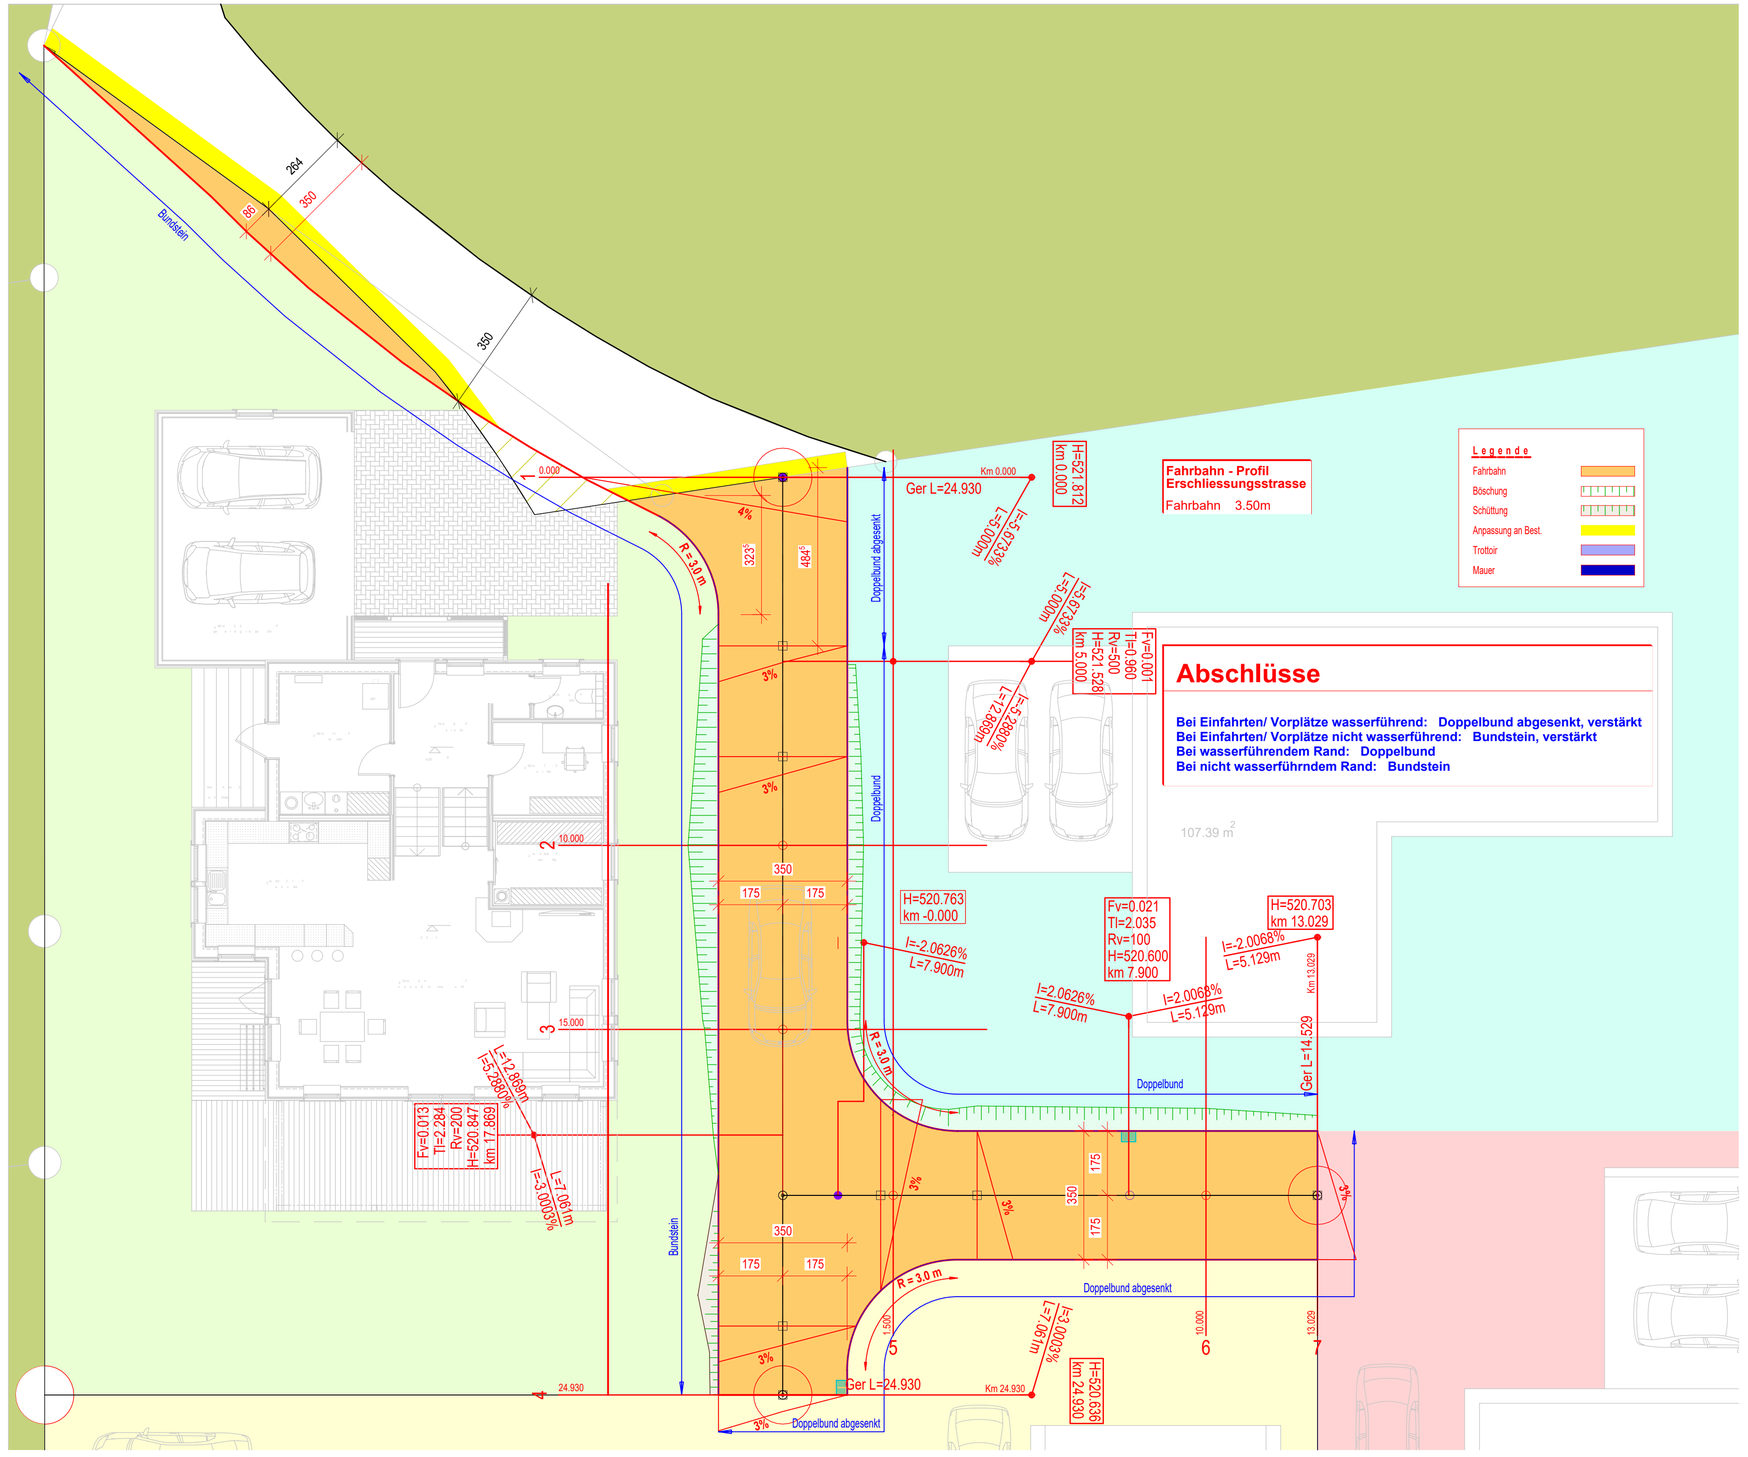
Index	0	1	2	3	4	5	6	7	Plannummer:
Datum	15.03.2022	13.05.2022							**22-15/ 02**
gezeichnet	LS	JR							
kontrolliert	NS								Format: **40/70**