



Kanton St. Gallen  
Gemeinde Berneck




### Auflageprojekt

Rüdenstrasse Abzweiger 417


Gemeindestrasse 3. Klasse, Nr. 417

## Längenprofil 1/500 - 1/50

**D + S**  $M = \frac{q \cdot x \cdot l^2}{8}$  | BAUSTATIK GMBH, 9443 Widnau  
T 071 722 11 30, info@dsbaustatik.ch




Index	0	1	2	3	4	5	6	7	Plannummer:
Datum	15.03.2022	13.05.2022							<b>22-15/ 03</b>
gezeichnet	LS	JR							Format: <b>88/189</b>
kontrolliert	NS								

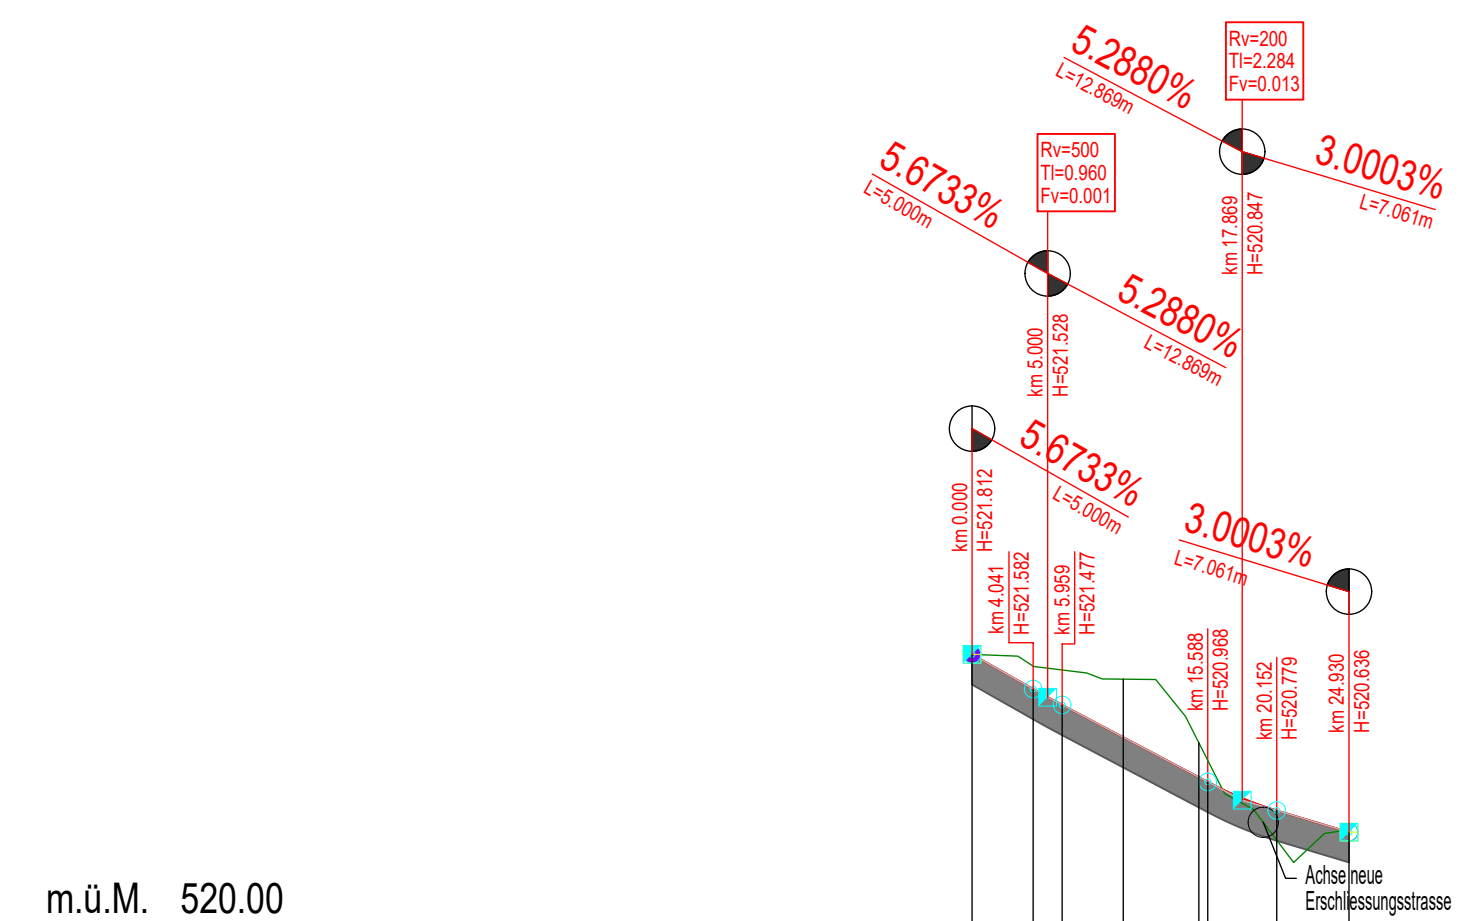

m.ü.M. 520.00

Profil Nr.	1	2	3	4
Kilometrierung / Zwischendistanzen	0.000	10.000	15.000	24.930
Terrainhöhen	521.812	521.65	521.23	520.64
Projekthöhen	521.812	521.264	520.999	520.636
Kurvenband	Zentrum rechts	Ger		Zentrum links
		24.930		
Querneigungsband	Rand rechts	+4.000%	+3.000%	Rand links
	1.528%/m	4.580		-4.000%
	Achse Projekt			-3.000%
	1.528%/m			
	Rand links			

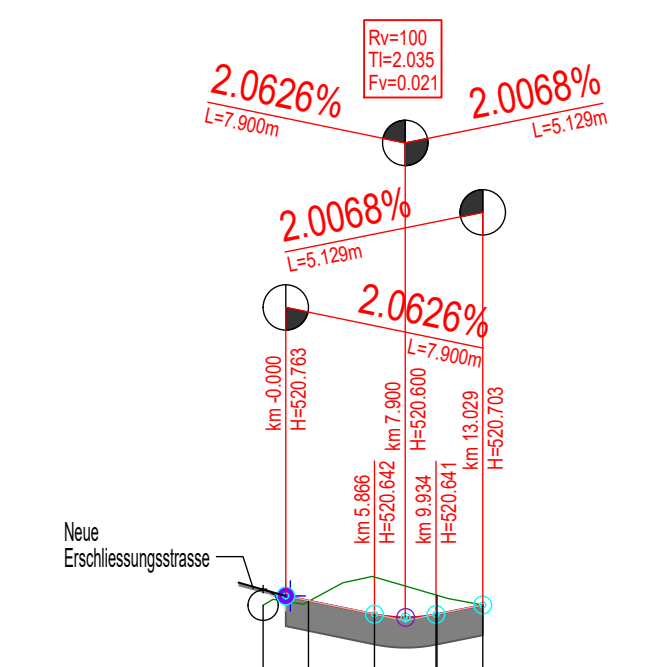

m.ü.M. 520.00

Profil Nr.	5	6	7
Kilometrierung / Zwischendistanzen	-1.500	1.500	13.029
Terrainhöhen	520.70	520.73	520.77
Projekthöhen	520.732	520.642	520.703
Kurvenband	Zentrum rechts	Ger	
		14.529	
Querneigungsband	Rand rechts	+3.000%	Rand links
	1.128%/m	3.780	-2.289%/m
	Achse Projekt		-2.289%/m
	1.128%/m		-3.000%
	Rand links		