
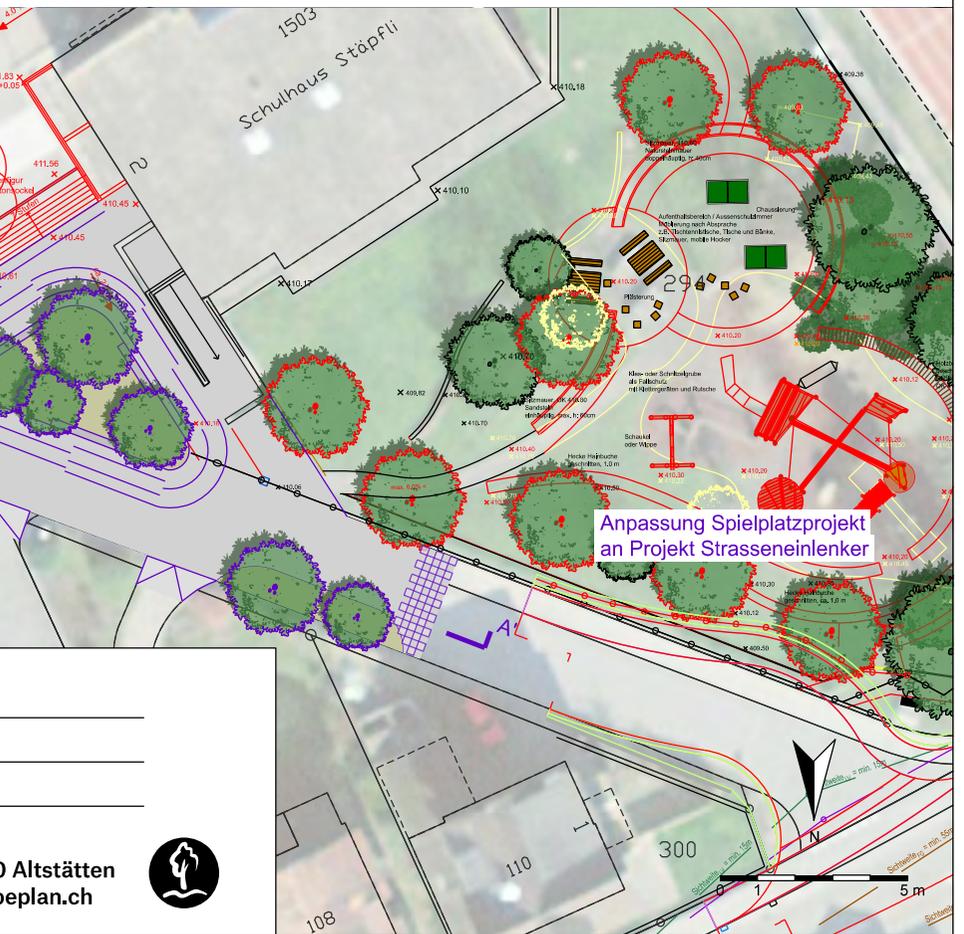


Längsschnitt A-A' Begegnungszone Stäpflistrasse

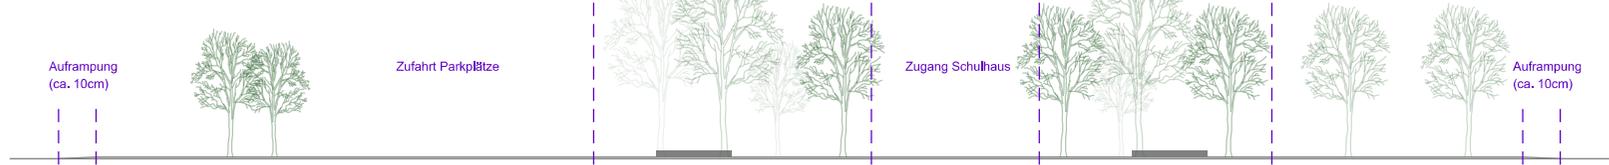

Schulhaus Stäppli Berneck: ENTWURF Begegnungszone Stäpflistrasse

Pl. Nr. : 1822_10_sit_1	Datum : 15.12.2021	Gezeichnet : gs
Masstab : 1:500 / A4	Datei : 1822_30_sit_1_gs.dgn	Kontrolliert : ut/kd

Umweltfachleute
Landschaftsarchitekten
Ingenieure

Zweigbüro
Spinnereistrasse 29, 8640 Rapperswil
Tel. 055 210 29 02

OePlan GmbH
Bahnhofstrasse 15a, 9450 Altstätten
Tel. 071 722 57 22, www.oeplan.ch

