

Gemeinde Berneck
Strassenkorporation Hinterburg - Kalchofen
 Parz. 1043, Gemeindestrasse 3. Klasse, Nr. 381

Sanierung Hintere Hinterburgstrasse

Einbau Hartbelag auf bestehende
 Naturstrasse

Auflageprojekt

Situation 1:500
 Normalprofil 1:20

Vom Gemeinderat erlassen am :

Der Gemeindepräsident : Der Gemeinderatsschreiber :

Öffentliche Auflage vom : bis

Wälli AG Ingenieure

CH-9435 Heerbrugg T. 058 100 90 02
 Auerstrasse 23

heerbrugg@waelli.ch
 www.waelli.ch



Projekt Nr. 3102-1237-301


Format: 30 x 105 cm

Gezeichnet: f.gätzli

Erstellt: 13.06.2019

Kontrolliert: r.dietsche

Geändert:

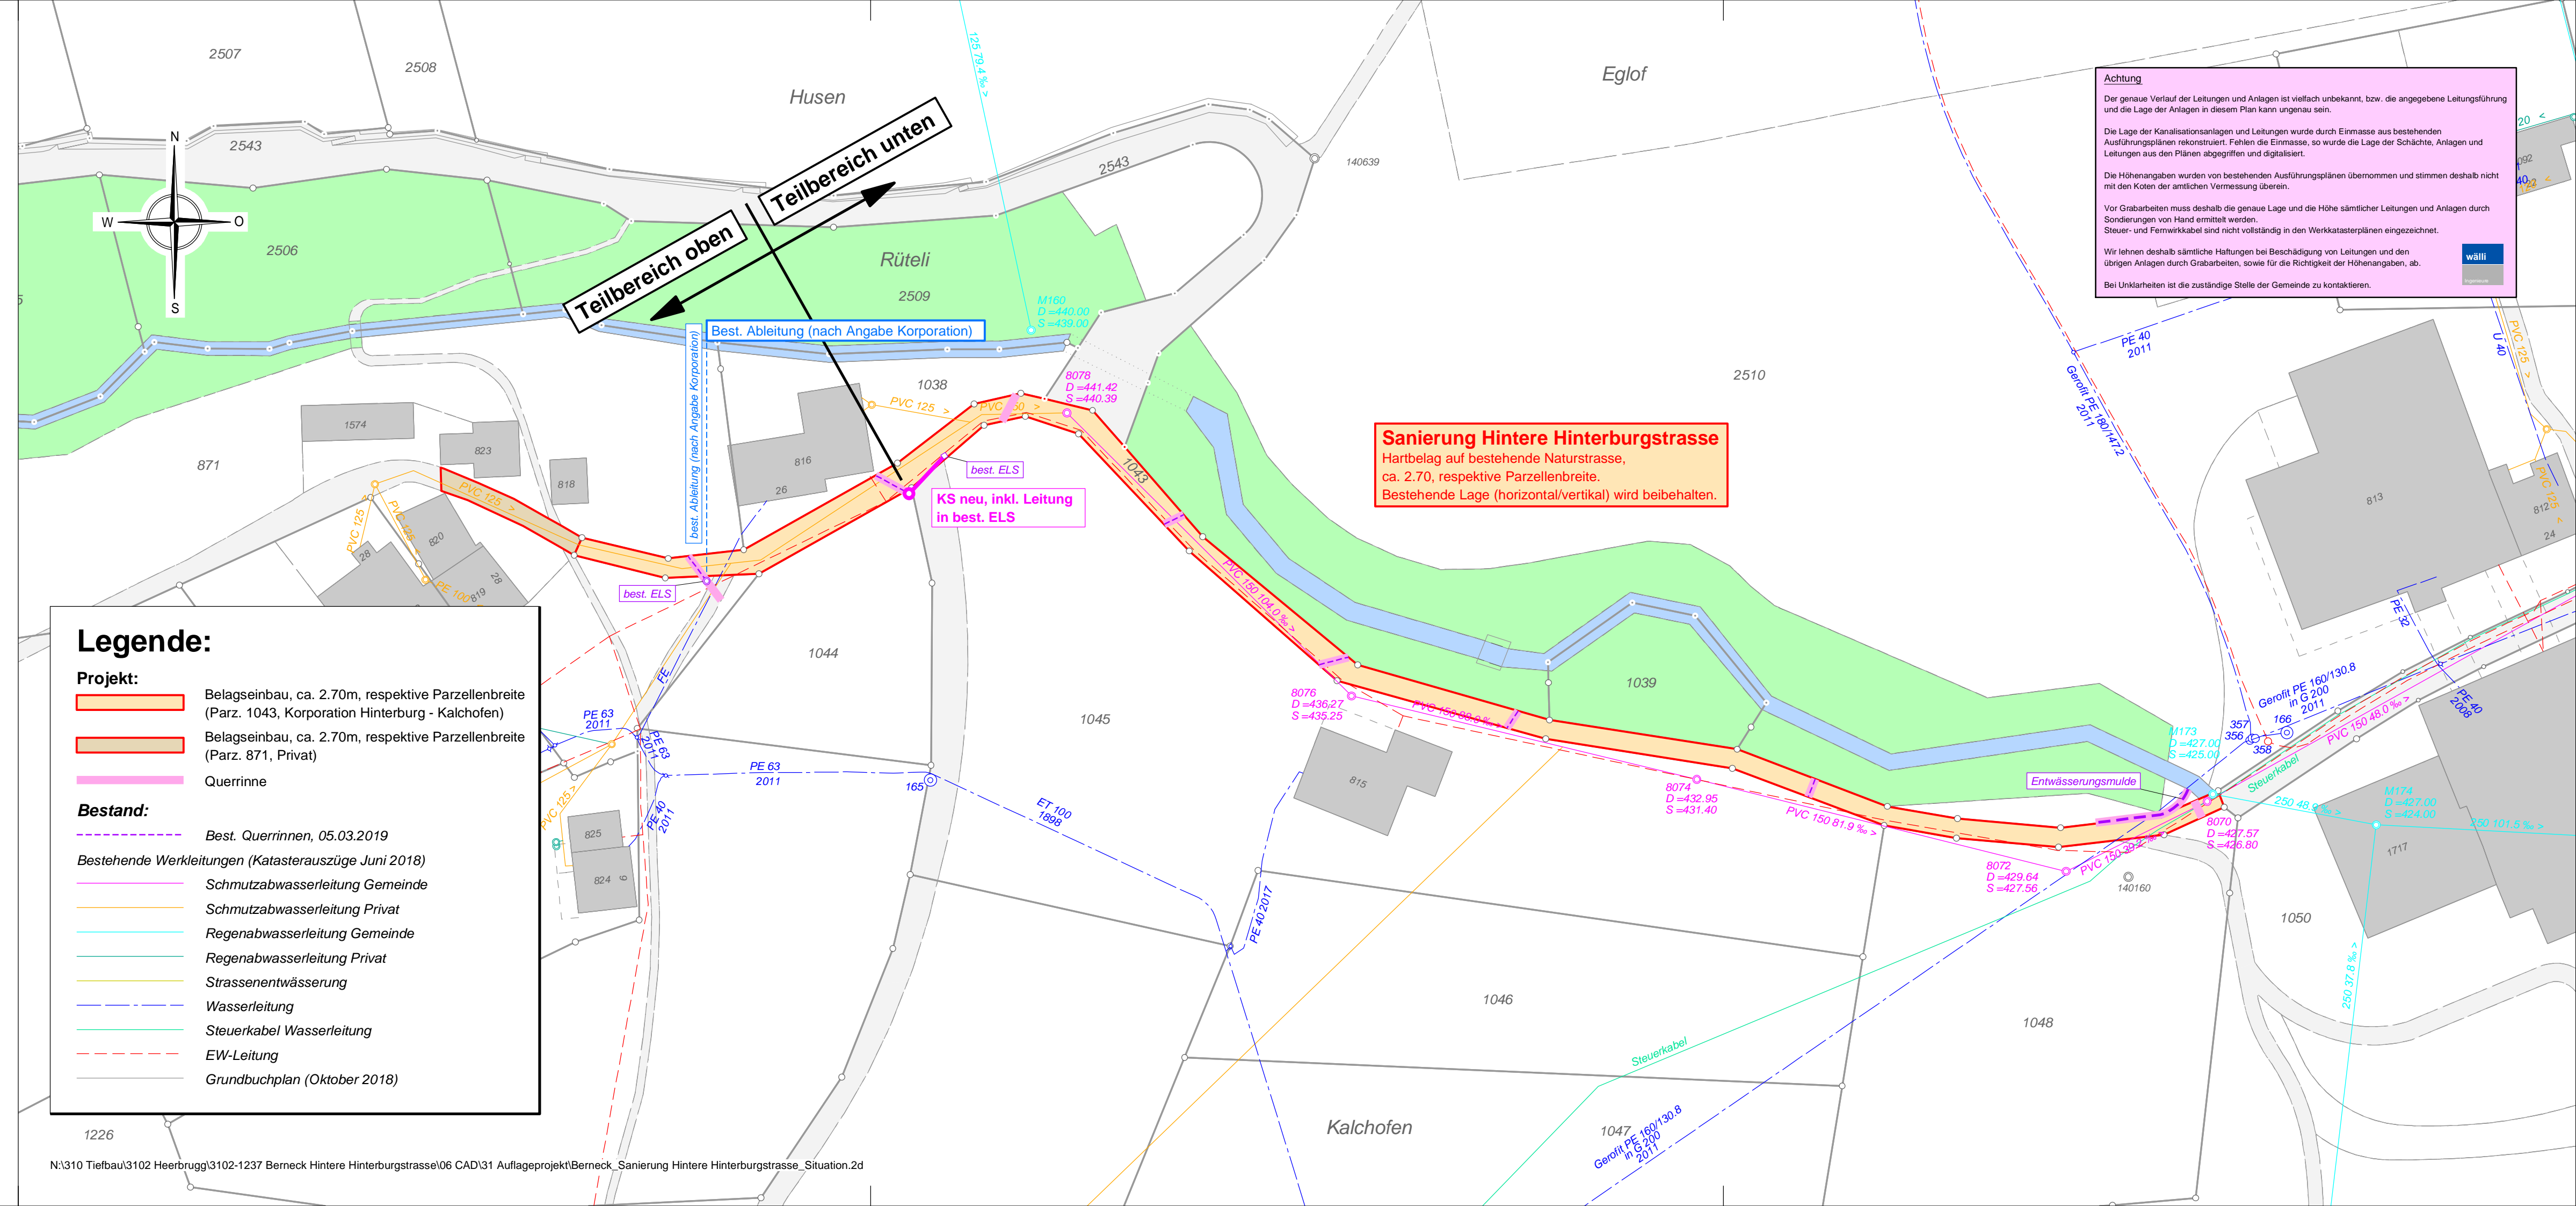

Normalprofil 1:20

